



Brīvības bulvāris 32, 1.stāvs

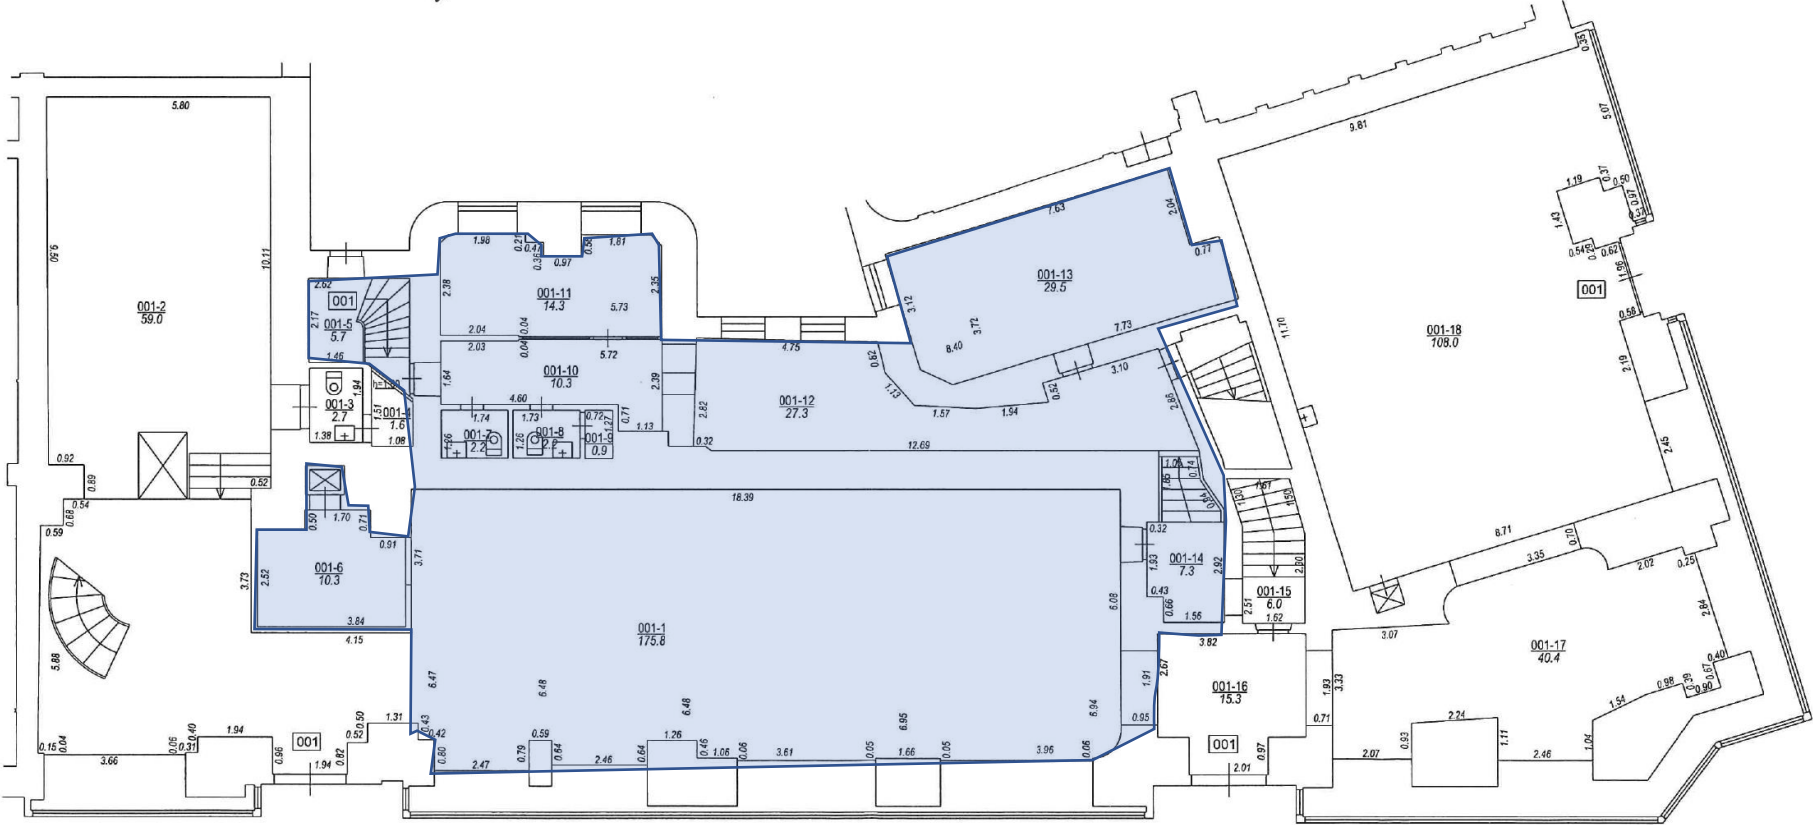

Telpu grupa 005, telpas Nr. 5-14, 21, 32-33 un daļa no 1, ar kopējo platību 275,8 m²

Brīvības bulvāris 32, starpstāvs

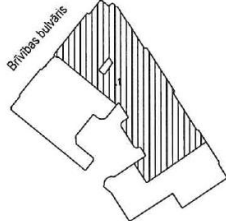