


Pils laukums 4

2.stāvs

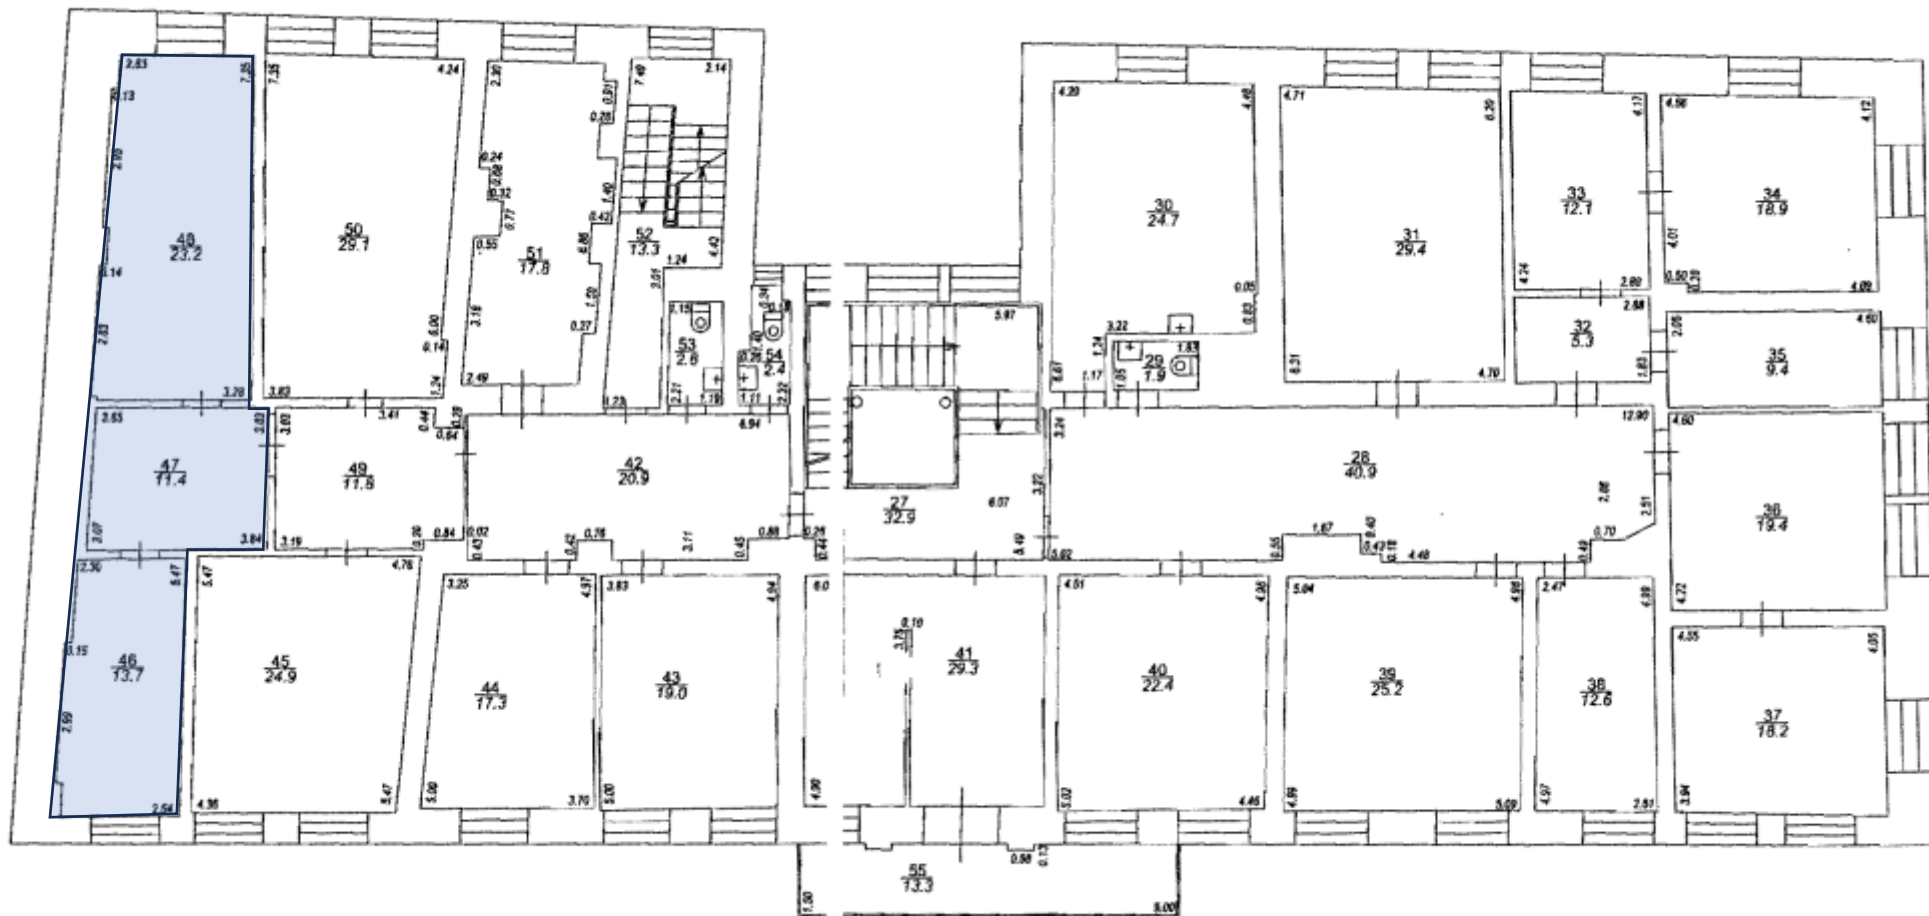

Telpu grupa 001, telpa Nr.46-48, platība 48,3 m²