


Pils laukums 4

4.stāvs

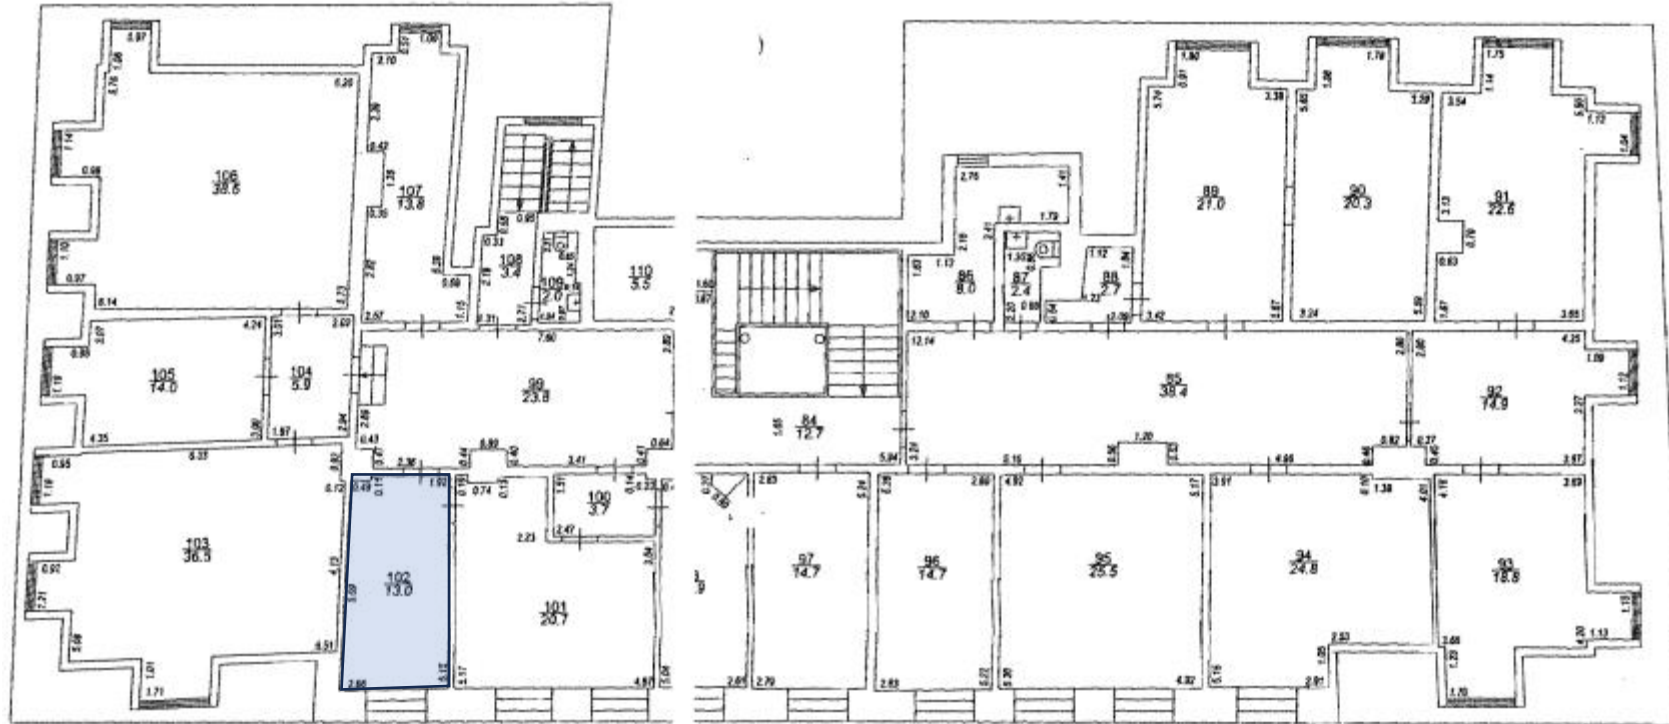

Telpu grupa 001, telpa Nr.102, platība 13 m²