


Pils laukums 4

4.stāvs

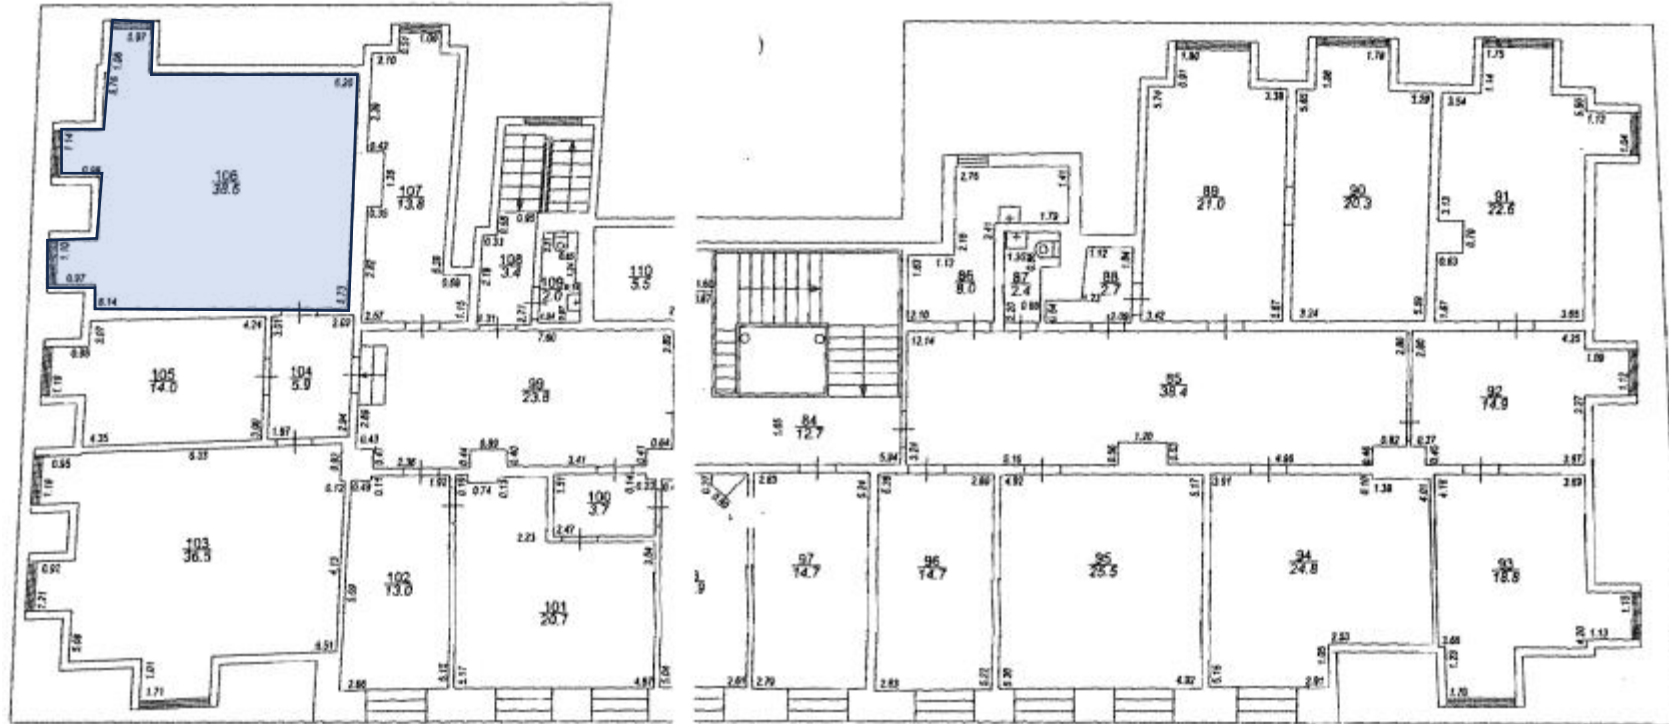

Telpu grupa 001, telpa Nr.106, platība 38,5 m²