


Pils laukums 4

4.stāvs

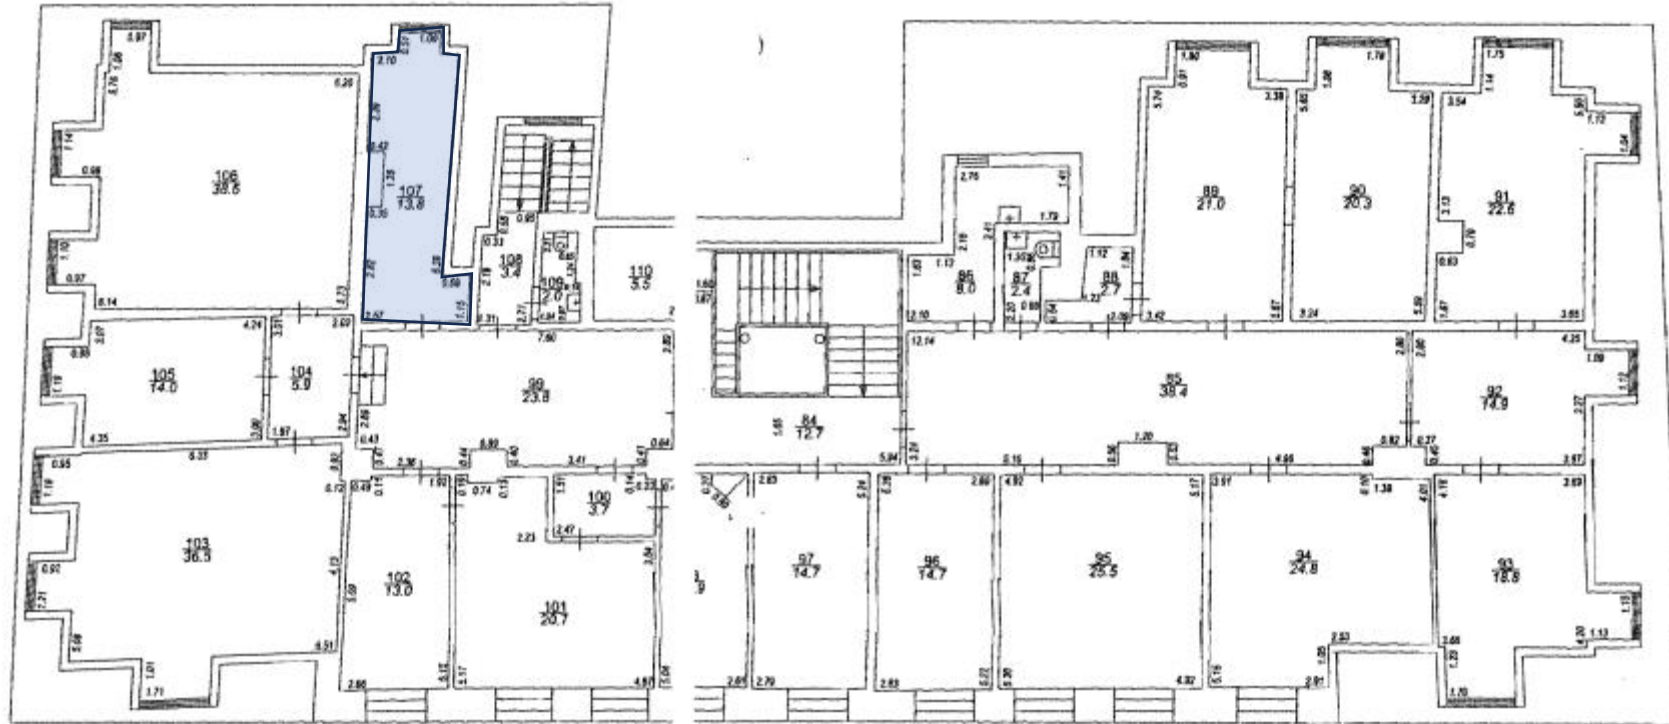

Telpu grupa 001, telpa Nr.107, platība 13,8 m²