


Pils laukums 4

4.stāvs

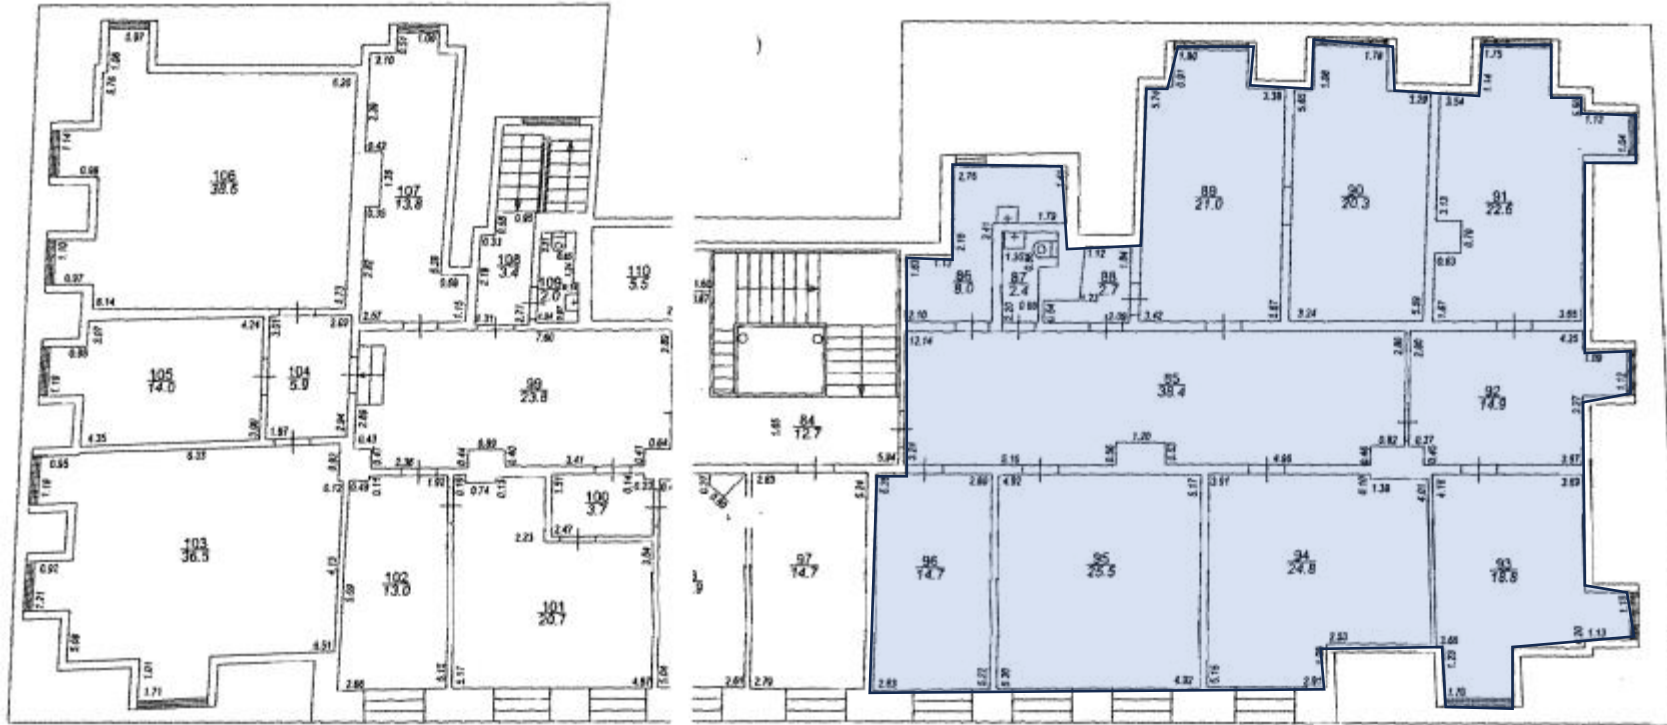

Telpu grupa 001, telpa Nr.85-96, platība 214,1 m²