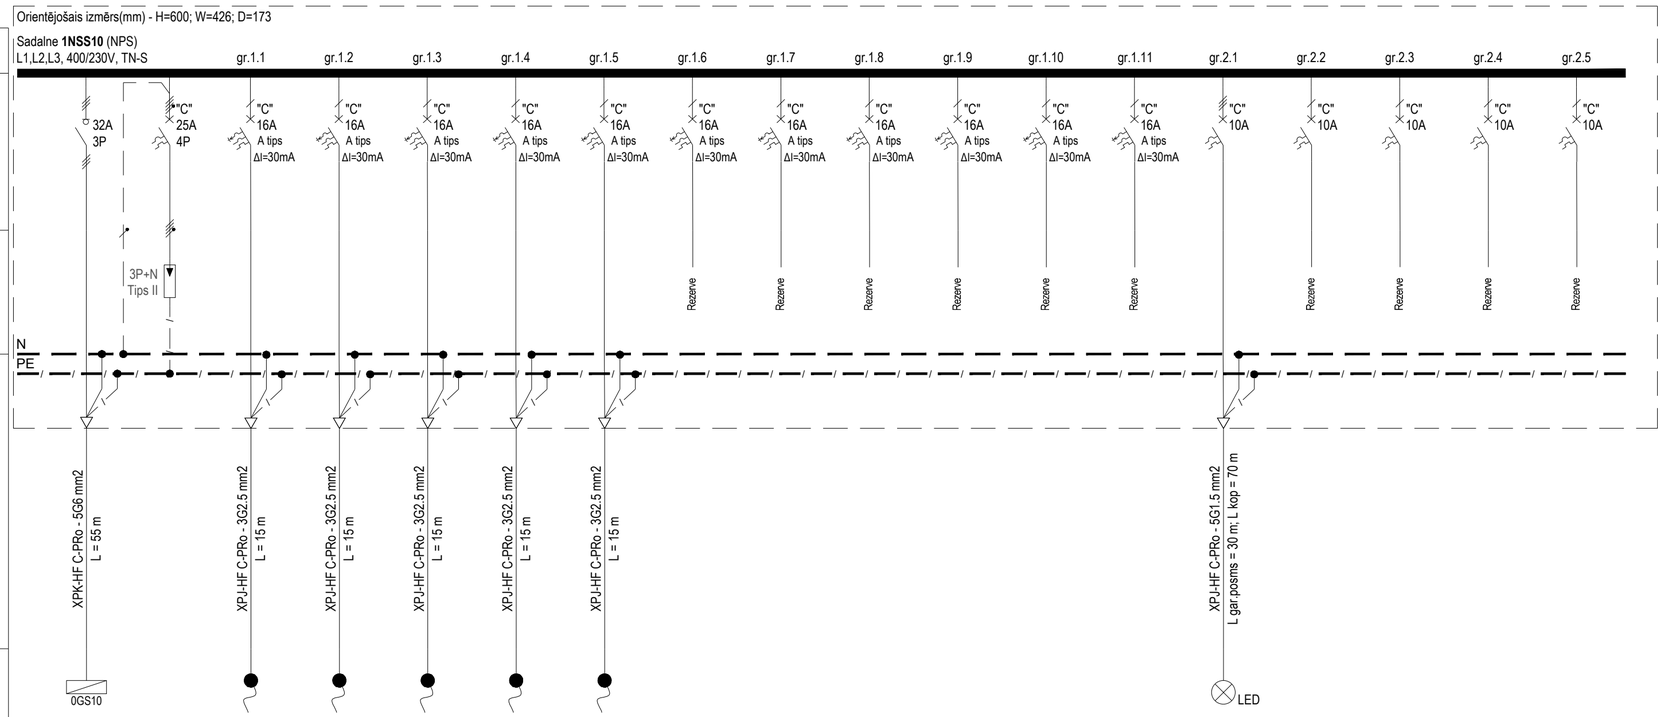

Piezīmes:

1. Sadalnē paredzētas 20% rezerves vietas papildus atejošo patērētāju slodzes pieslēgšanai;
2. Vienfāzu slodzi sadalīt vienmērīgi pa fāzem;
3. AVK sistēmu apturēšana ugunsgrēka trauksmes gadījumā tiek risināta BP UATS sadaļā;
4. AVK sistēmu vadības elementus un to savstarpējo slēgumu t.sk. materiālu apjomus nodrošina attīecīgās sistēmas montāžas organizācija;
5. Papildus norādes skatīt projekta skaidrojošā aprakstā EL-SA;
6. Skatīt kopā ar projekta pielikumiem Nr.1 un Nr.2.

Elektroapgādes tīkla raksturojums:

NPS - Negarantētas elektroapgādes tīkls (Pārtraukums pieļaujams ilgāk kā 15s);
SPS - Garantētas elektroapgādes tīkls (Pārtraukums ne ilgāk kā 15s) - Ģenerators;
UPS - Garantētas elektroapgādes tīkls (Nepārtraukta elektroapgāde) - UPS+Ģenerators.

Grupas Nr.			gr.1.1	gr.1.2	gr.1.3	gr.1.4	gr.1.5	gr.1.6	gr.1.7	gr.1.8	gr.1.9	gr.1.10	gr.1.11	gr.2.1	gr.2.2	gr.2.3	gr.2.4	gr.2.5
Tīkla aprēķins	I_{k3F}=0,90kA I_{k1F}=0,30 kA ΔU = 3,20%		I_{k3F}=0,21 kA ΔU = 4,10%											I_{k3F}=0,13 kA ΔU = 3,80%				
Telpas numurs	1-AVA-15 1. stāvs		1-AVA-15 1. stāvs	1-AVA-08 1. stāvs	1-AVA-08 1. stāvs	1-AVA-08 1. stāvs	1-AVA-08 1. stāvs							1-AVA-8,15 1. stāvs				
El. patērētāja nosaukums	Sadalne 1NSS10 Elektroapgādes ievads NPS 400 V	II tipa pārsprieguma novadītājs	Kontaktligzdas: Papildus. 230 V	Kontaktligzdas: Papildus. 230 V	Kontaktligzdas: Papildus. 230 V	Kontaktligzdas: Darba vieta Kabeļa pievads: Fancoil kasete. 230 V	Kabeļa pievads: Papildus - grīdā. 230 V	Rezerve	Rezerve	Rezerve	Rezerve	Rezerve	Rezerve	Apgaismojums Gaismekļi:3xL1.1; 14xL1.18	Rezerve apgaismojums	Rezerve apgaismojums	Rezerve apgaismojums	Rezerve apgaismojums
Uzstādītā jauda, kW	9		2.00	2.00	2.00	2.00	1.00							0.40				
Aprēķinātā jauda, kW	4		1.00	1.00	1.00	1.00	1.00							0.40				
Aprēķinātā strāva, A	6		4.83	4.83	4.83	4.83	4.83							1.73				
$K_{slodzes}$ =	0.5																	
$K_{pieprasījuma\ vieni.}$ =	0.7																	

OBJEKTA NOSAUKUMS:

"VSIA BKUS Ambulatorās veselības aprūpes daļas un Neatliekamās medicīniskās palīdzības un observācijas nodaļas telpu būvniecība"

ADRESE:

Vienības gatve 45, Rīga, LV-1004

BŪVNIECĪBAS IEROSINĀTĀJS:

VSIA "Bērnu klīniskās universitātes slimnīca"
Reģ. Nr. 40003457128
Vienības gatve 45, Rīga, LV - 1004

BŪVPROJEKTA IZSTRĀDĀTĀJS:

MARK Arhitekti
Laiks arhitektūrai

SIA "MARK ARHITEKTI"
Būvkomersanta reģ. Nr. 7950-R
Pulkveža Brieža iela 39, Rīga, LV-1045
Tel.:(+371) 28001136
info@mark.lv
www.mark.lv

BŪVPROJEKTA DAĻAS IZSTRĀDĀTĀJS:

Būve un Forma

SIA "Inženieru birojs "Būve un Forma""
Būvkomersanta reģ. Nr. 1376-R
Maskavas iela 246 Rīga, LV-1063, Latvija
Tel.: (+371) 6 7808725
buveforma@buveforma.lv
www.buveforma.lv

BP DAĻAS VADĪTĀJS:	Sandris Metlovs
IZSTRĀDĀJA:	Sandris Metlovs
IZSTRĀDĀJA:	Sandis Kalniņš

RASĒJUMA NOSAUKUMS:

Sadalnes 1NSS10 elektriskā shēma

BŪVPROJEKTĒŠANAS STADIJA: BP	PROJEKTA NR.: BF0976
DATUMS: 13.01.2022	MĒROGS: B/M
RASĒJUMA NR. UN MARKA: 11-02-023_EL	REVĪZIJAS NR.: 0

ISO 5457-A3.2