
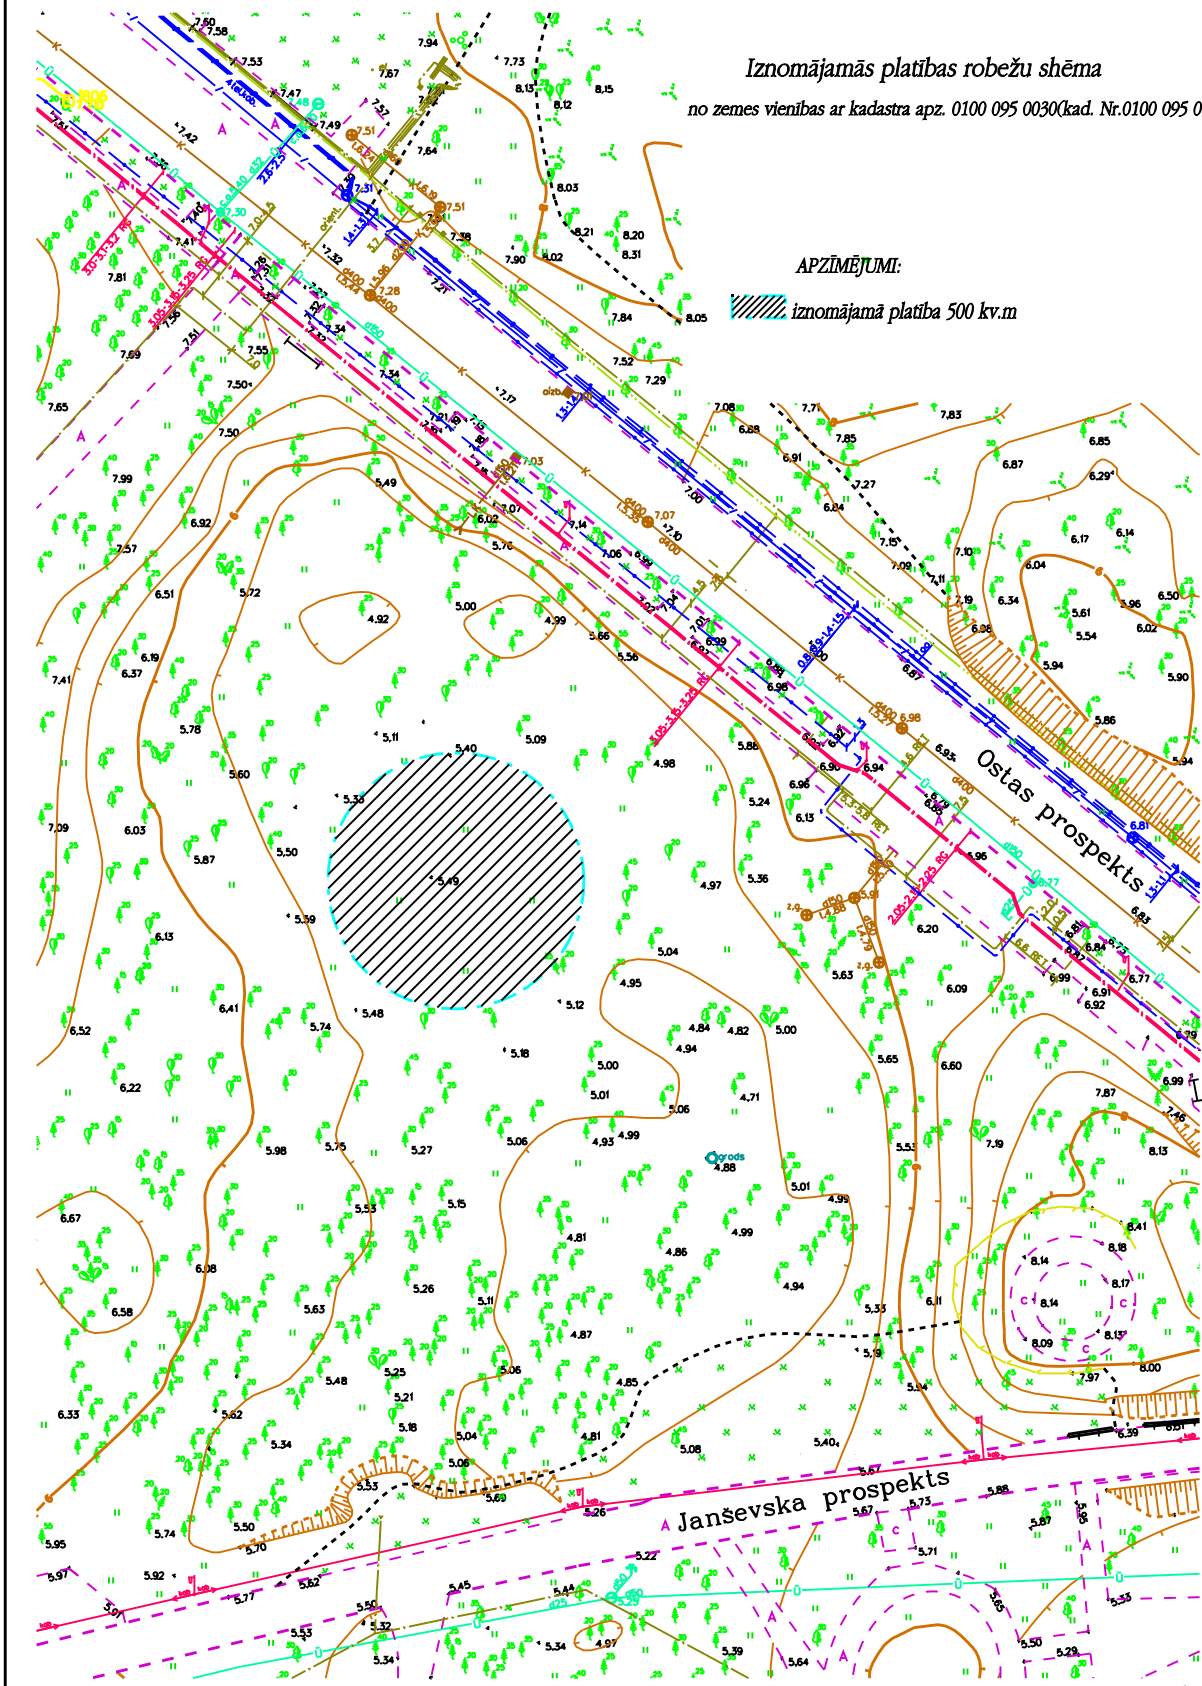


Izmomājāmās platības robežu shēma
no zemes vienības ar kadastra apz. 0100 095 0030(kad. Nr.0100 095 0040)

APZĪMĒJUMI:

 izmōmājāmā platība 500 kv.m



1:750