


1:2 000

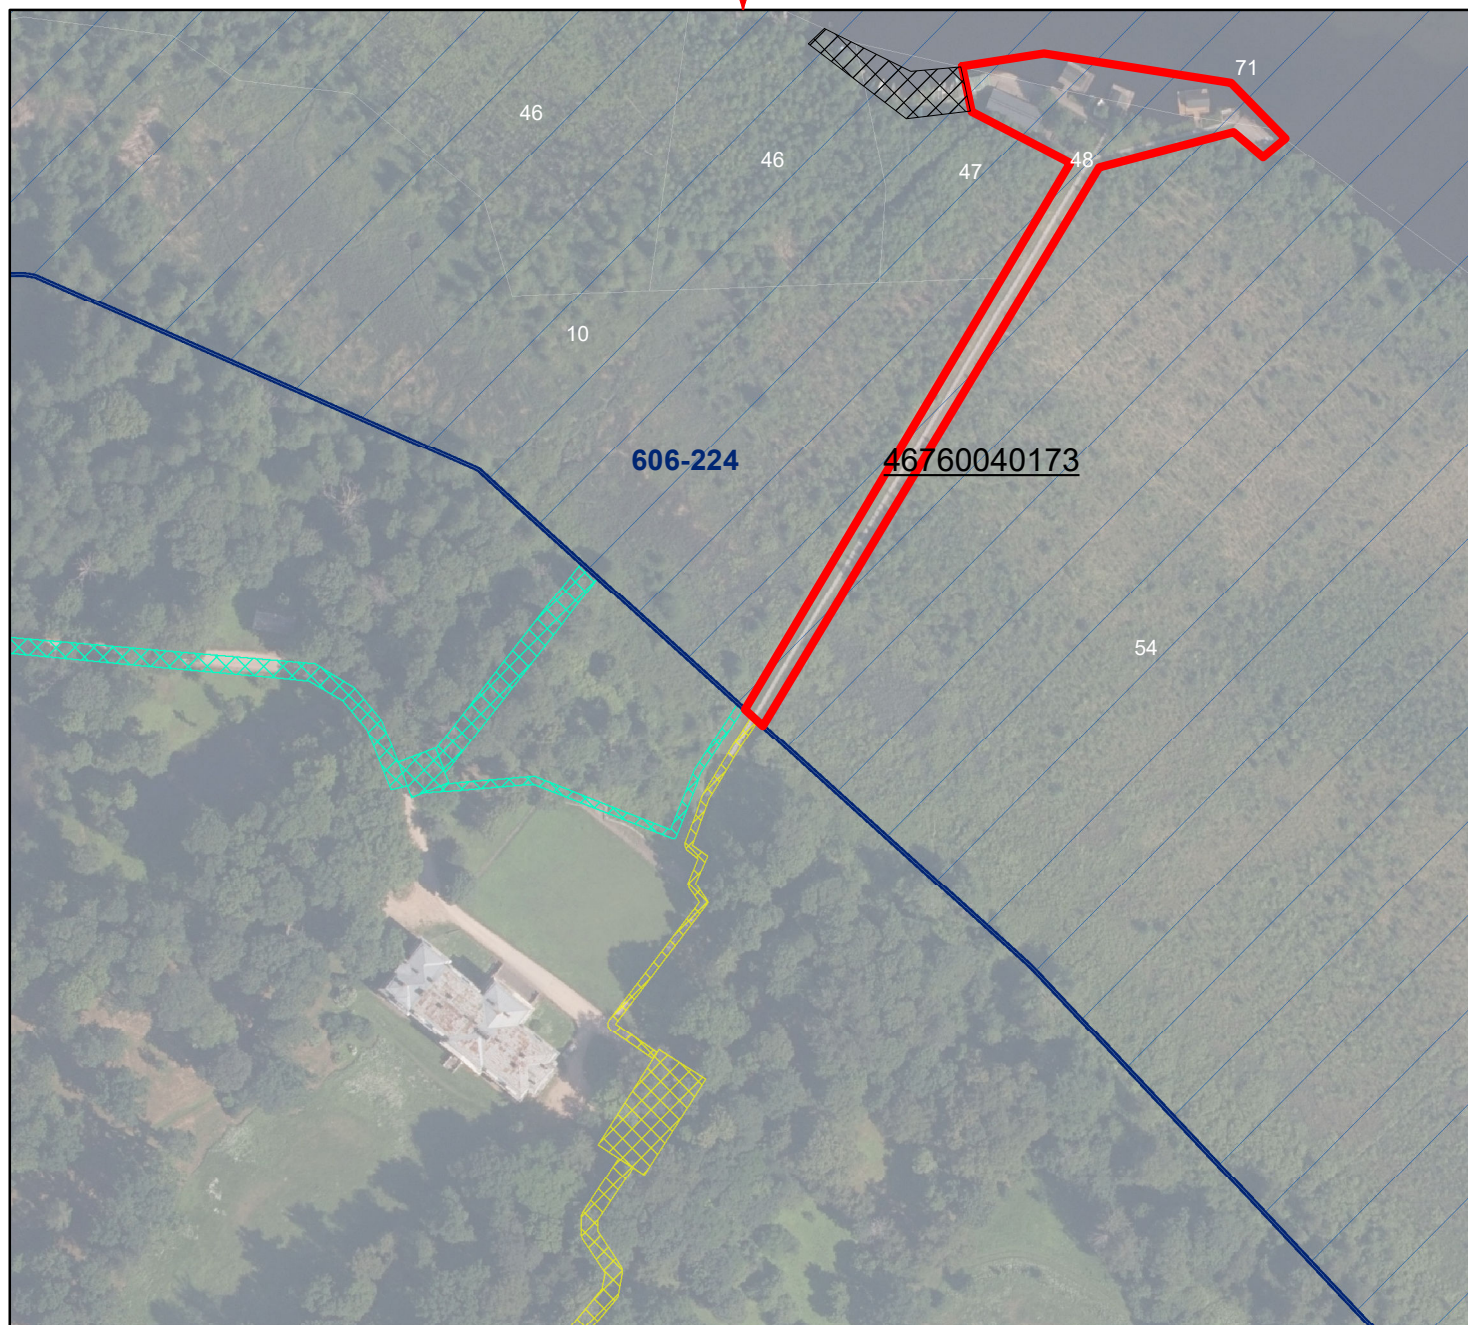

Apzīmējumi

Kwartāls

Nomas platība

Servitūti piekļuvei

Vietējo iedzīvotāju laivu novietnes

Nogabals

LVM valdījumā esoša zemes vienība

Servitūti elektroapgādei un kanalizācijai