


Pils laukums 4, 4.stāvs

01000080053001001

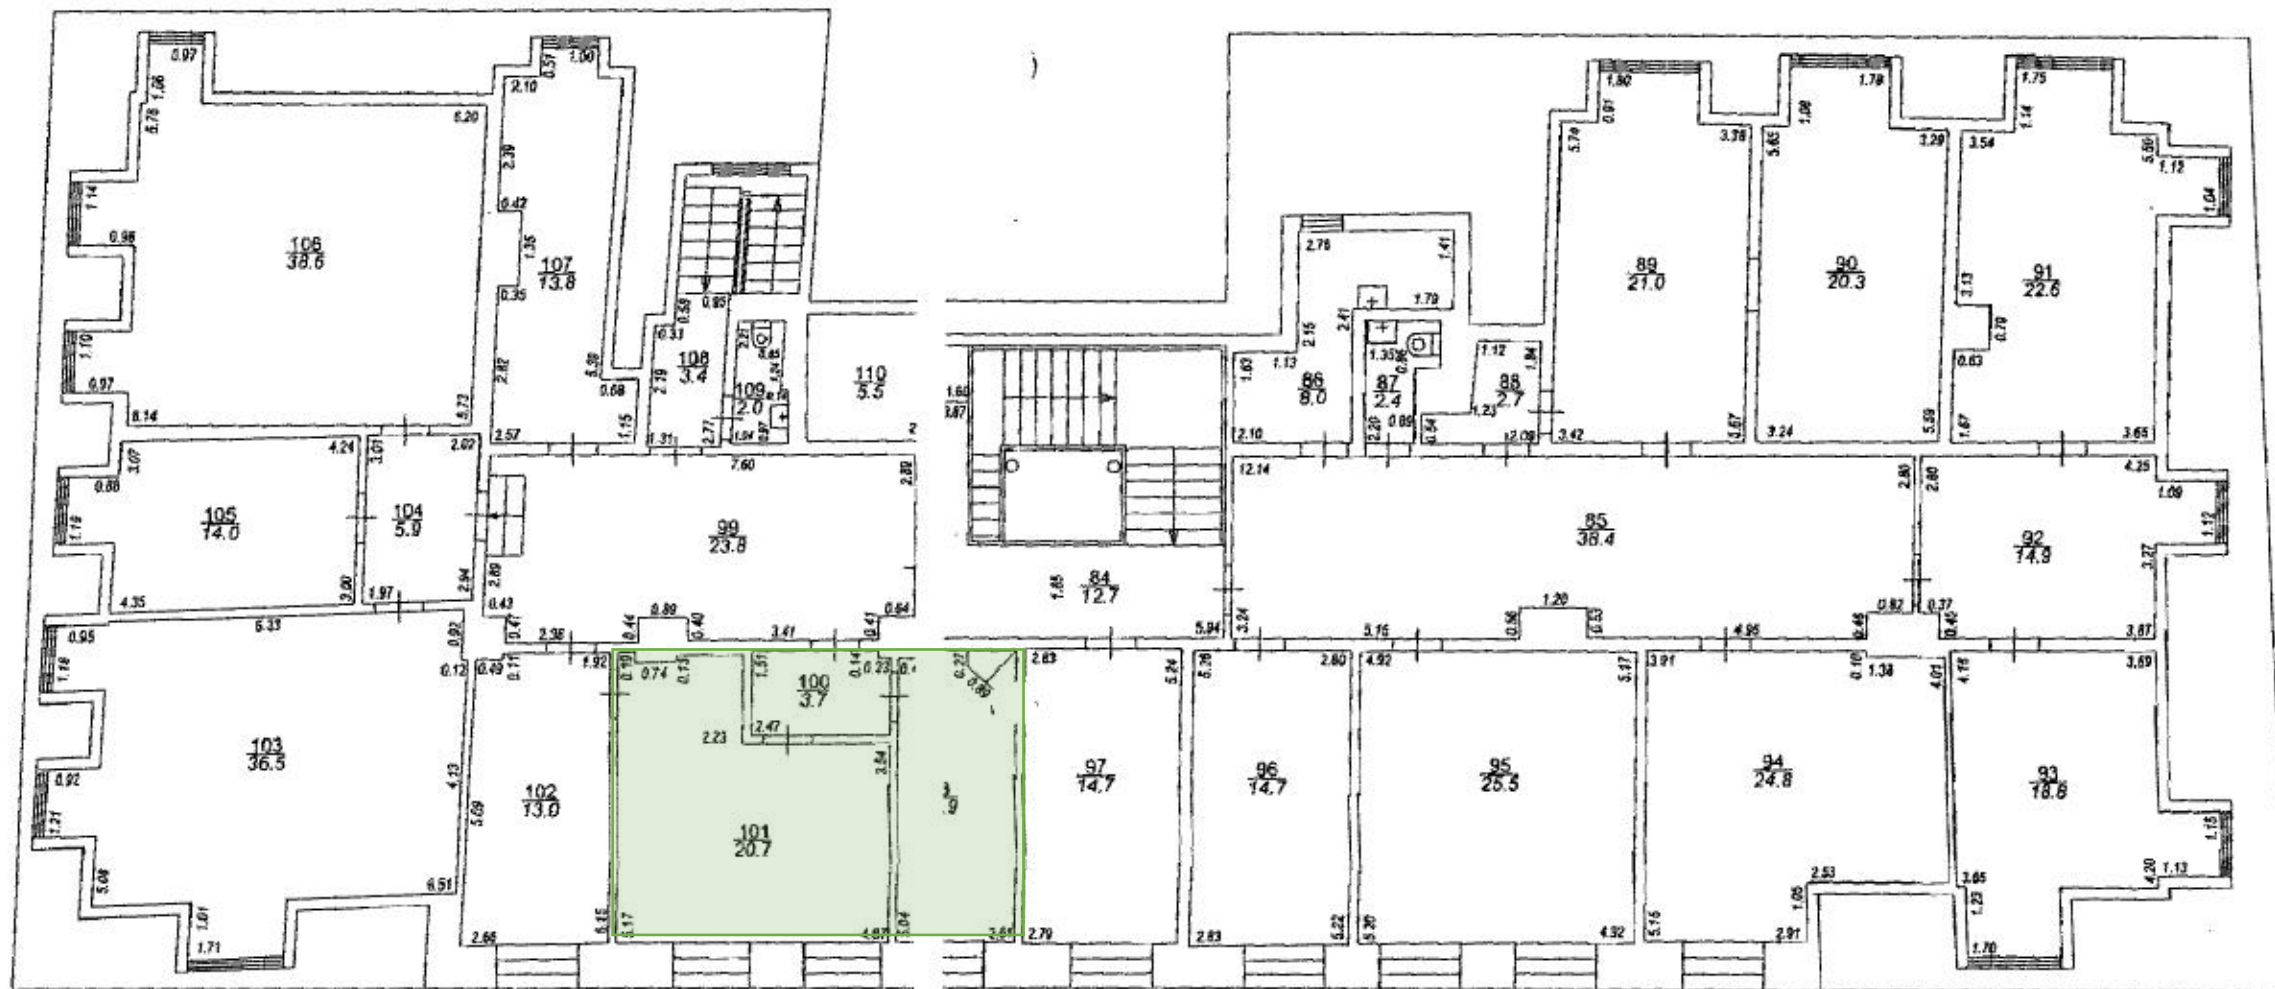

Telpas Nr.99-101, platība 48,2 m²