


BŪVES 2 STĀVA PLĀNA SHĒMA

*Dienesta vieniņa
Pašta-1, Ērābpiķi*

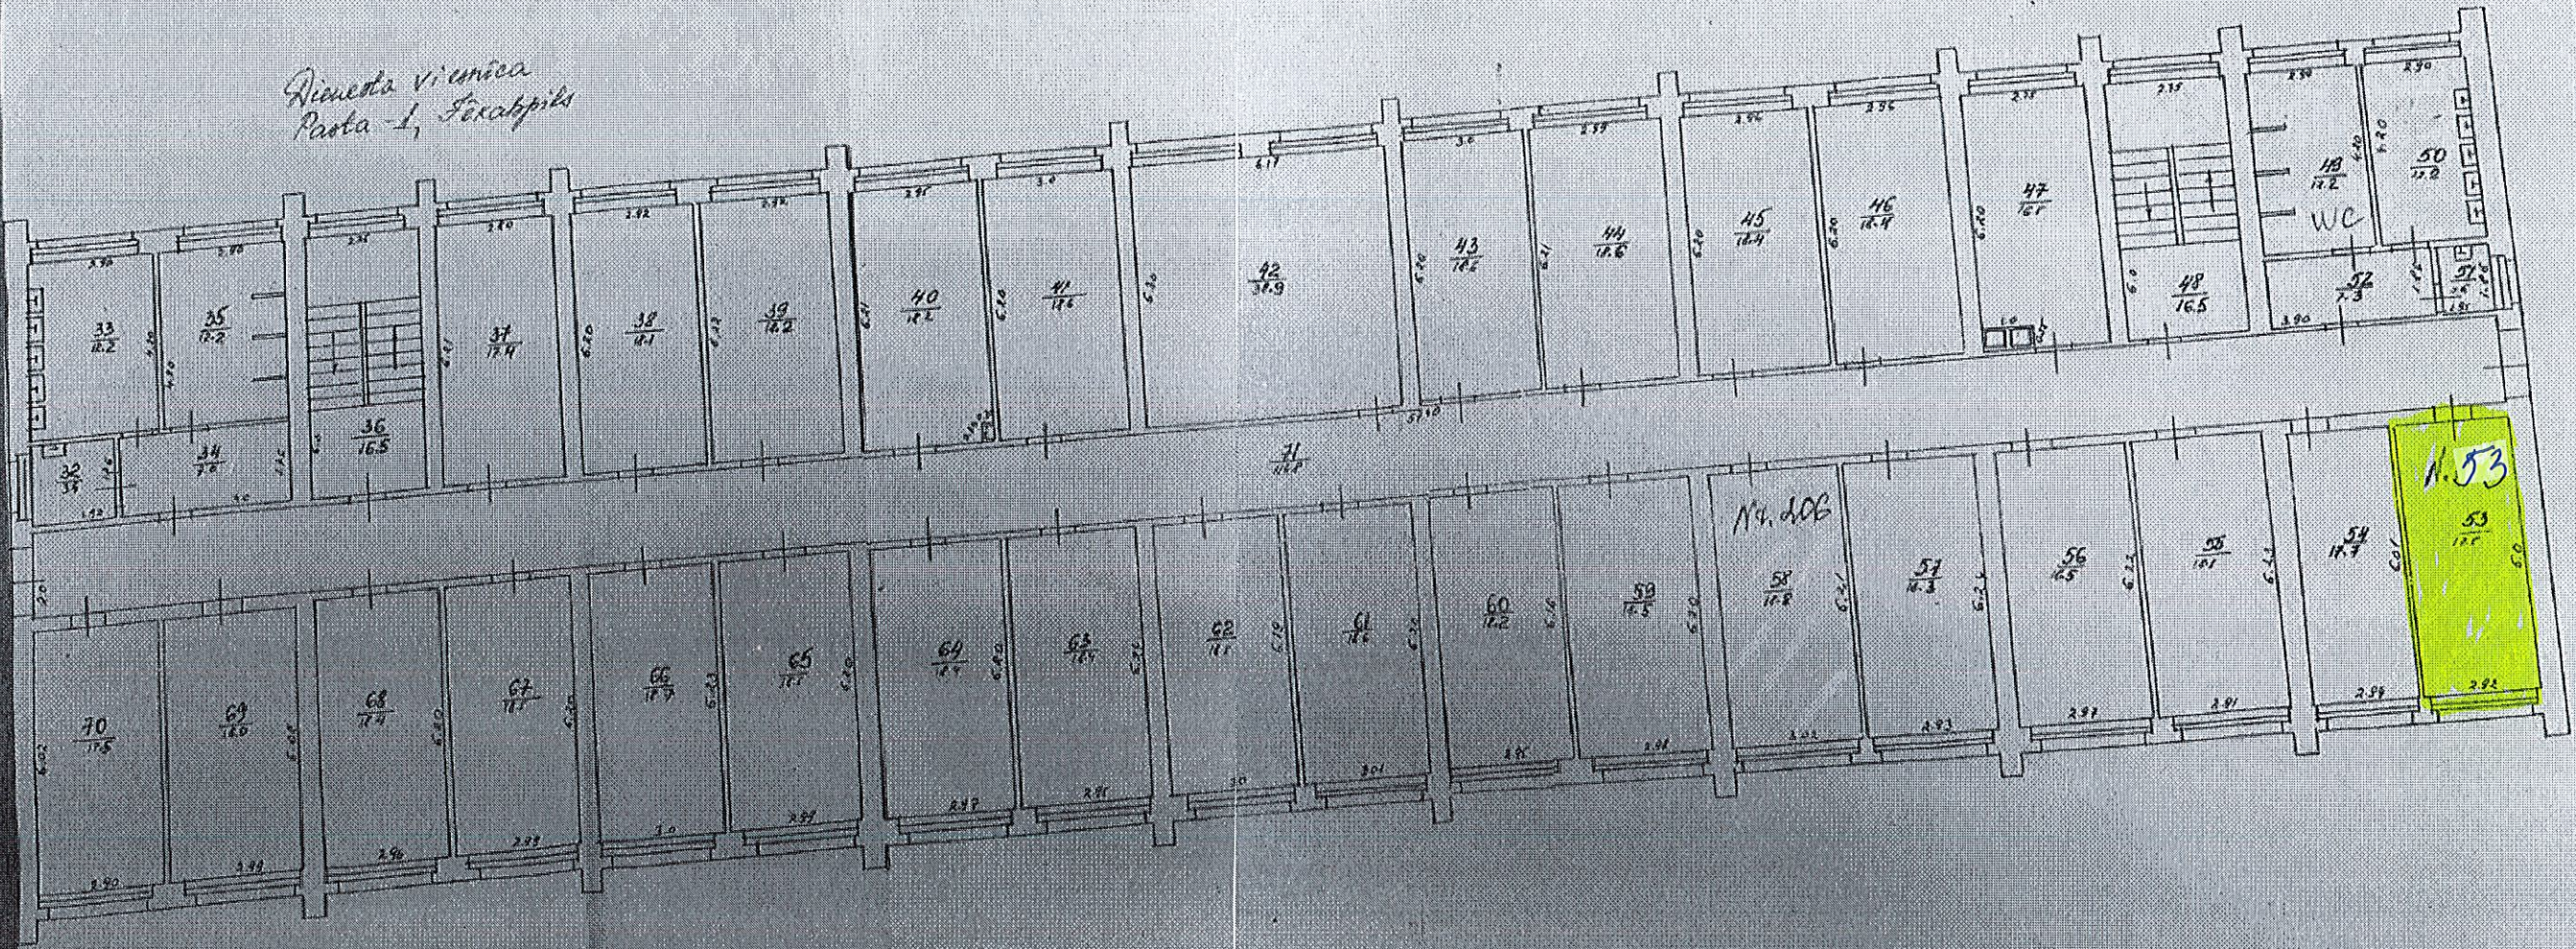

Indeksi kadastra apzīmējums: 5601/002/2133/003