


BŪVES 2 STĀVA PLĀNA SHĒMA

*Riemsta vieniņa
Pasta 1, Ērābpiķis*

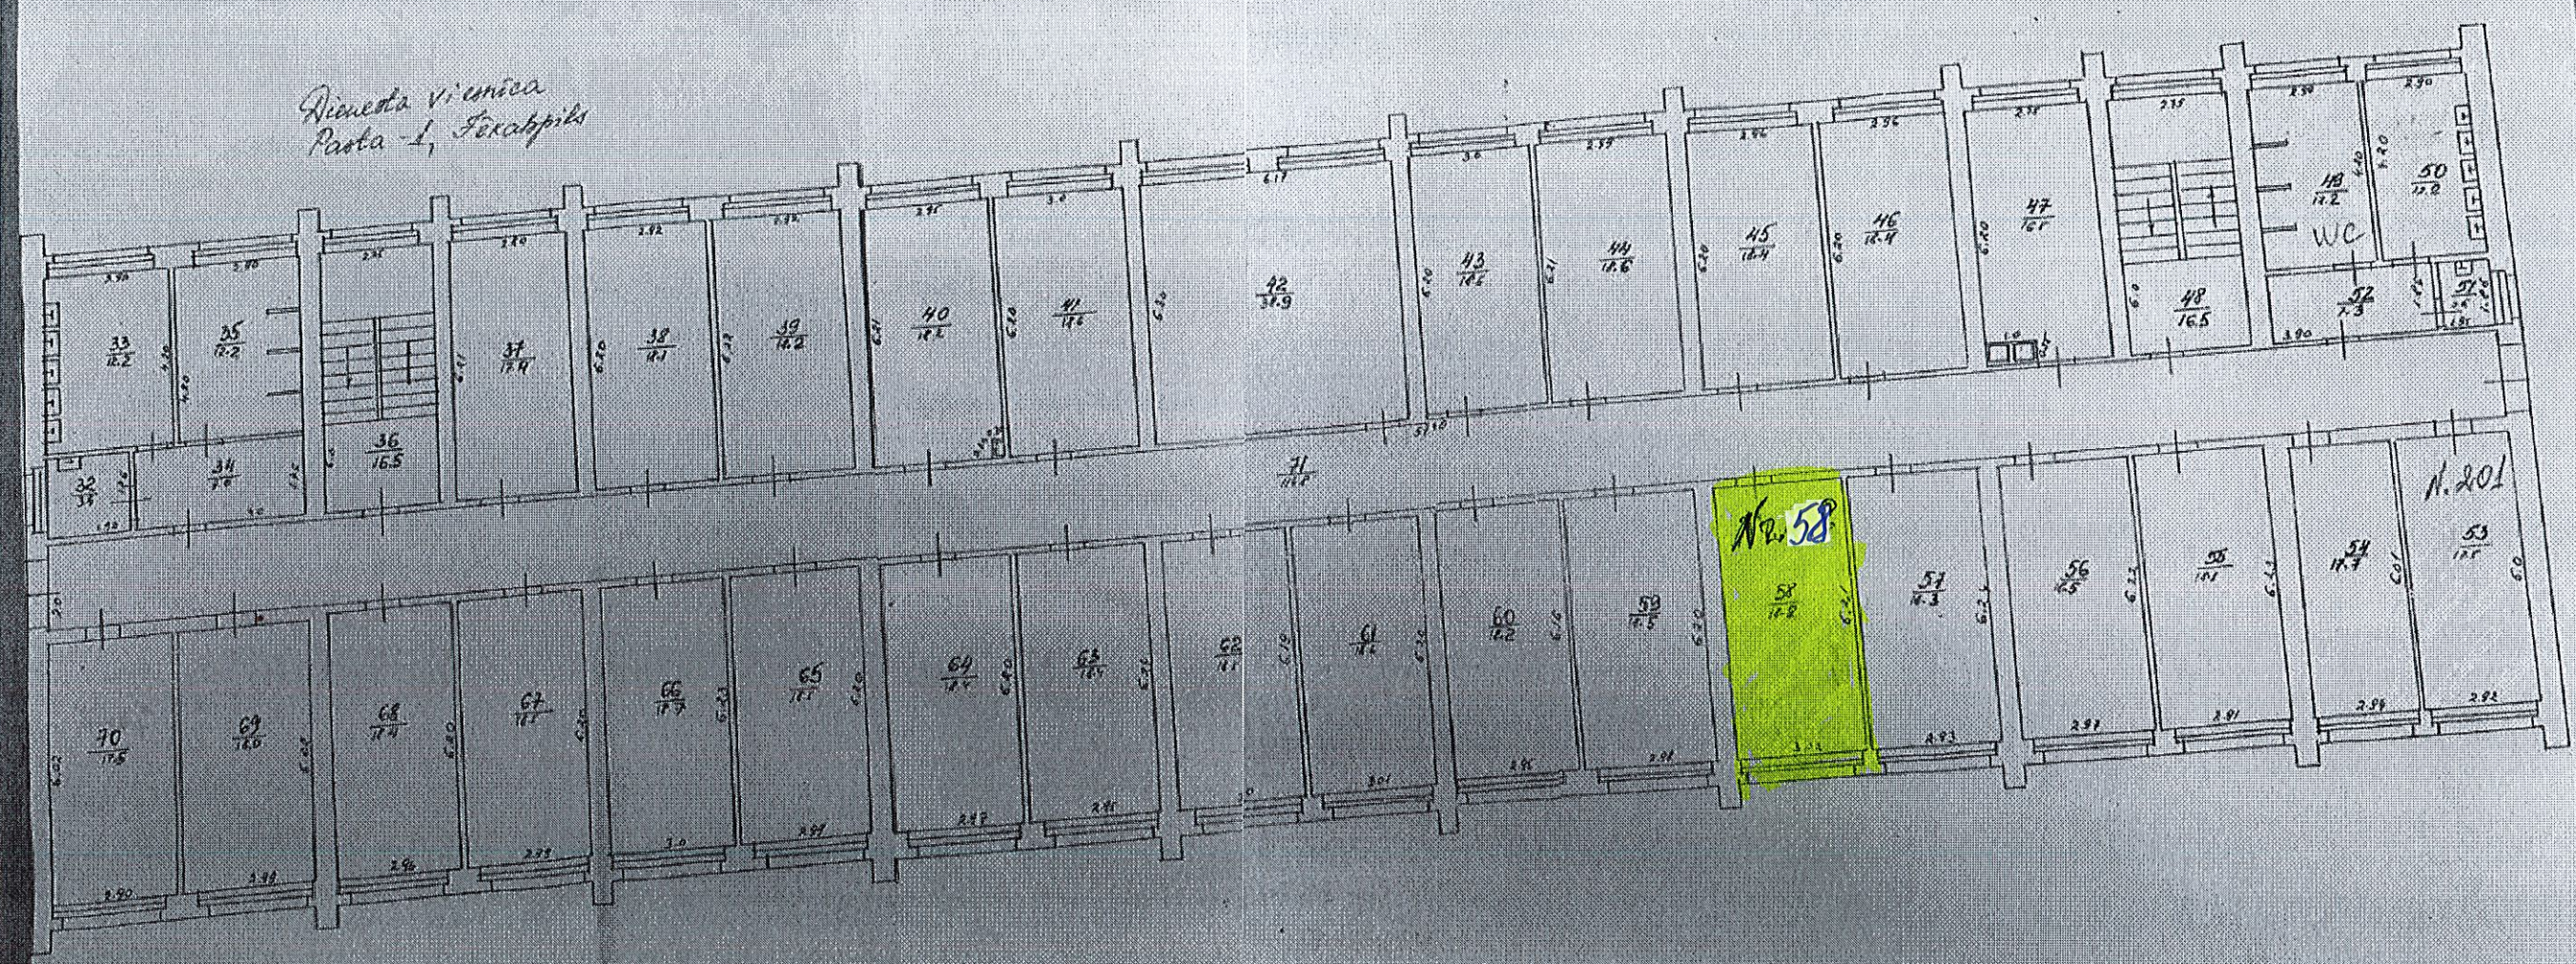

Būves kadastra apzīmējums: 5601/002/2133/003