


Квентна виесница
Поста - 1, Тенаспил

БÜВЕС 1 СТАВА ПЛÄНА ШЕМА

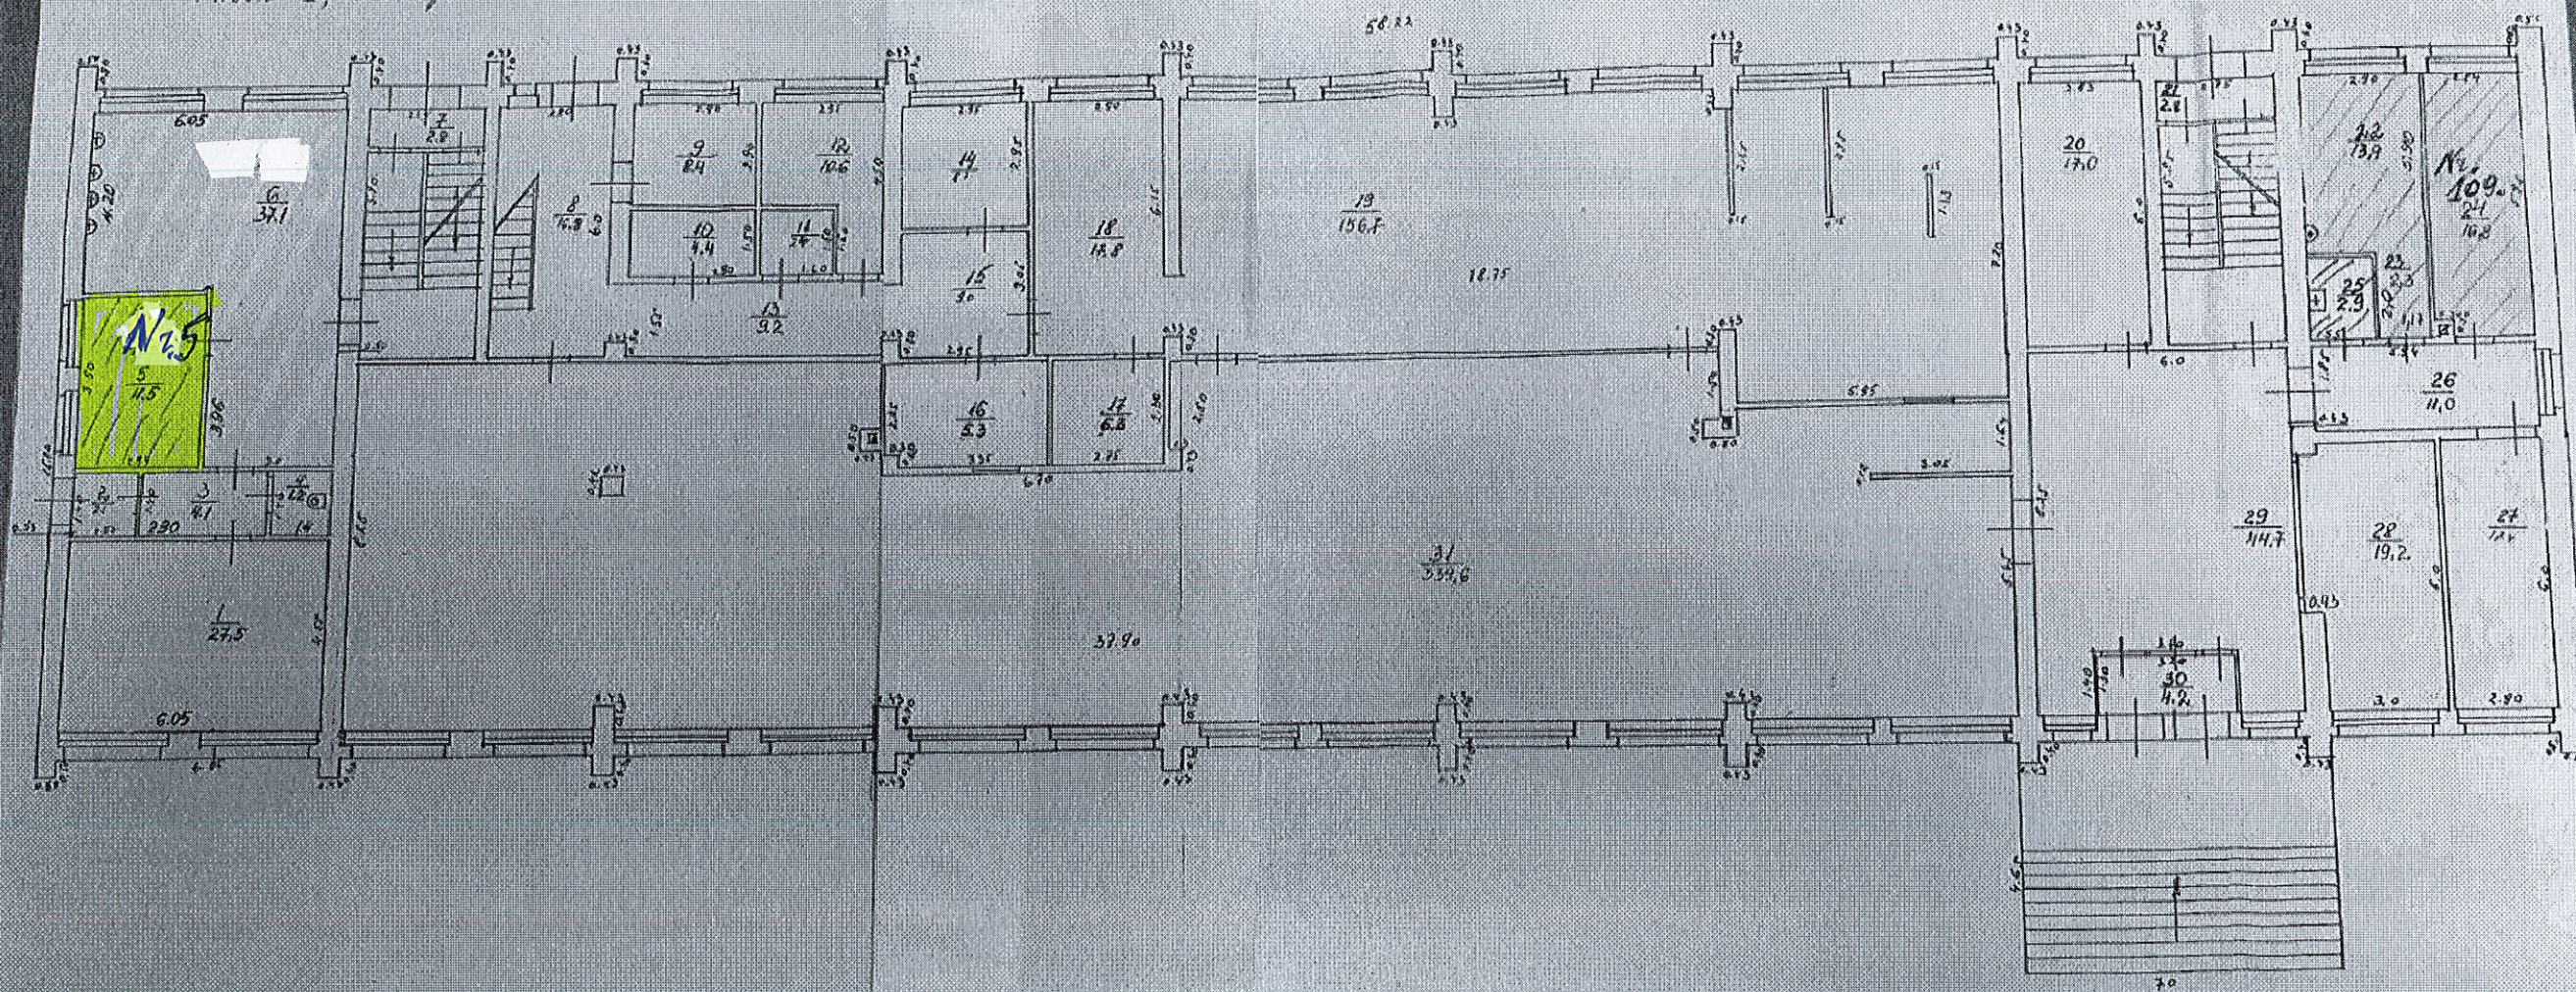

Бүвес кадастра нүзүмү: 5601 1002 12133 1003