


*Ārēnā viestība
Pasta -1, Faxabpils*

BŪVES 1 STĀVA PLĀNA SHĒMA

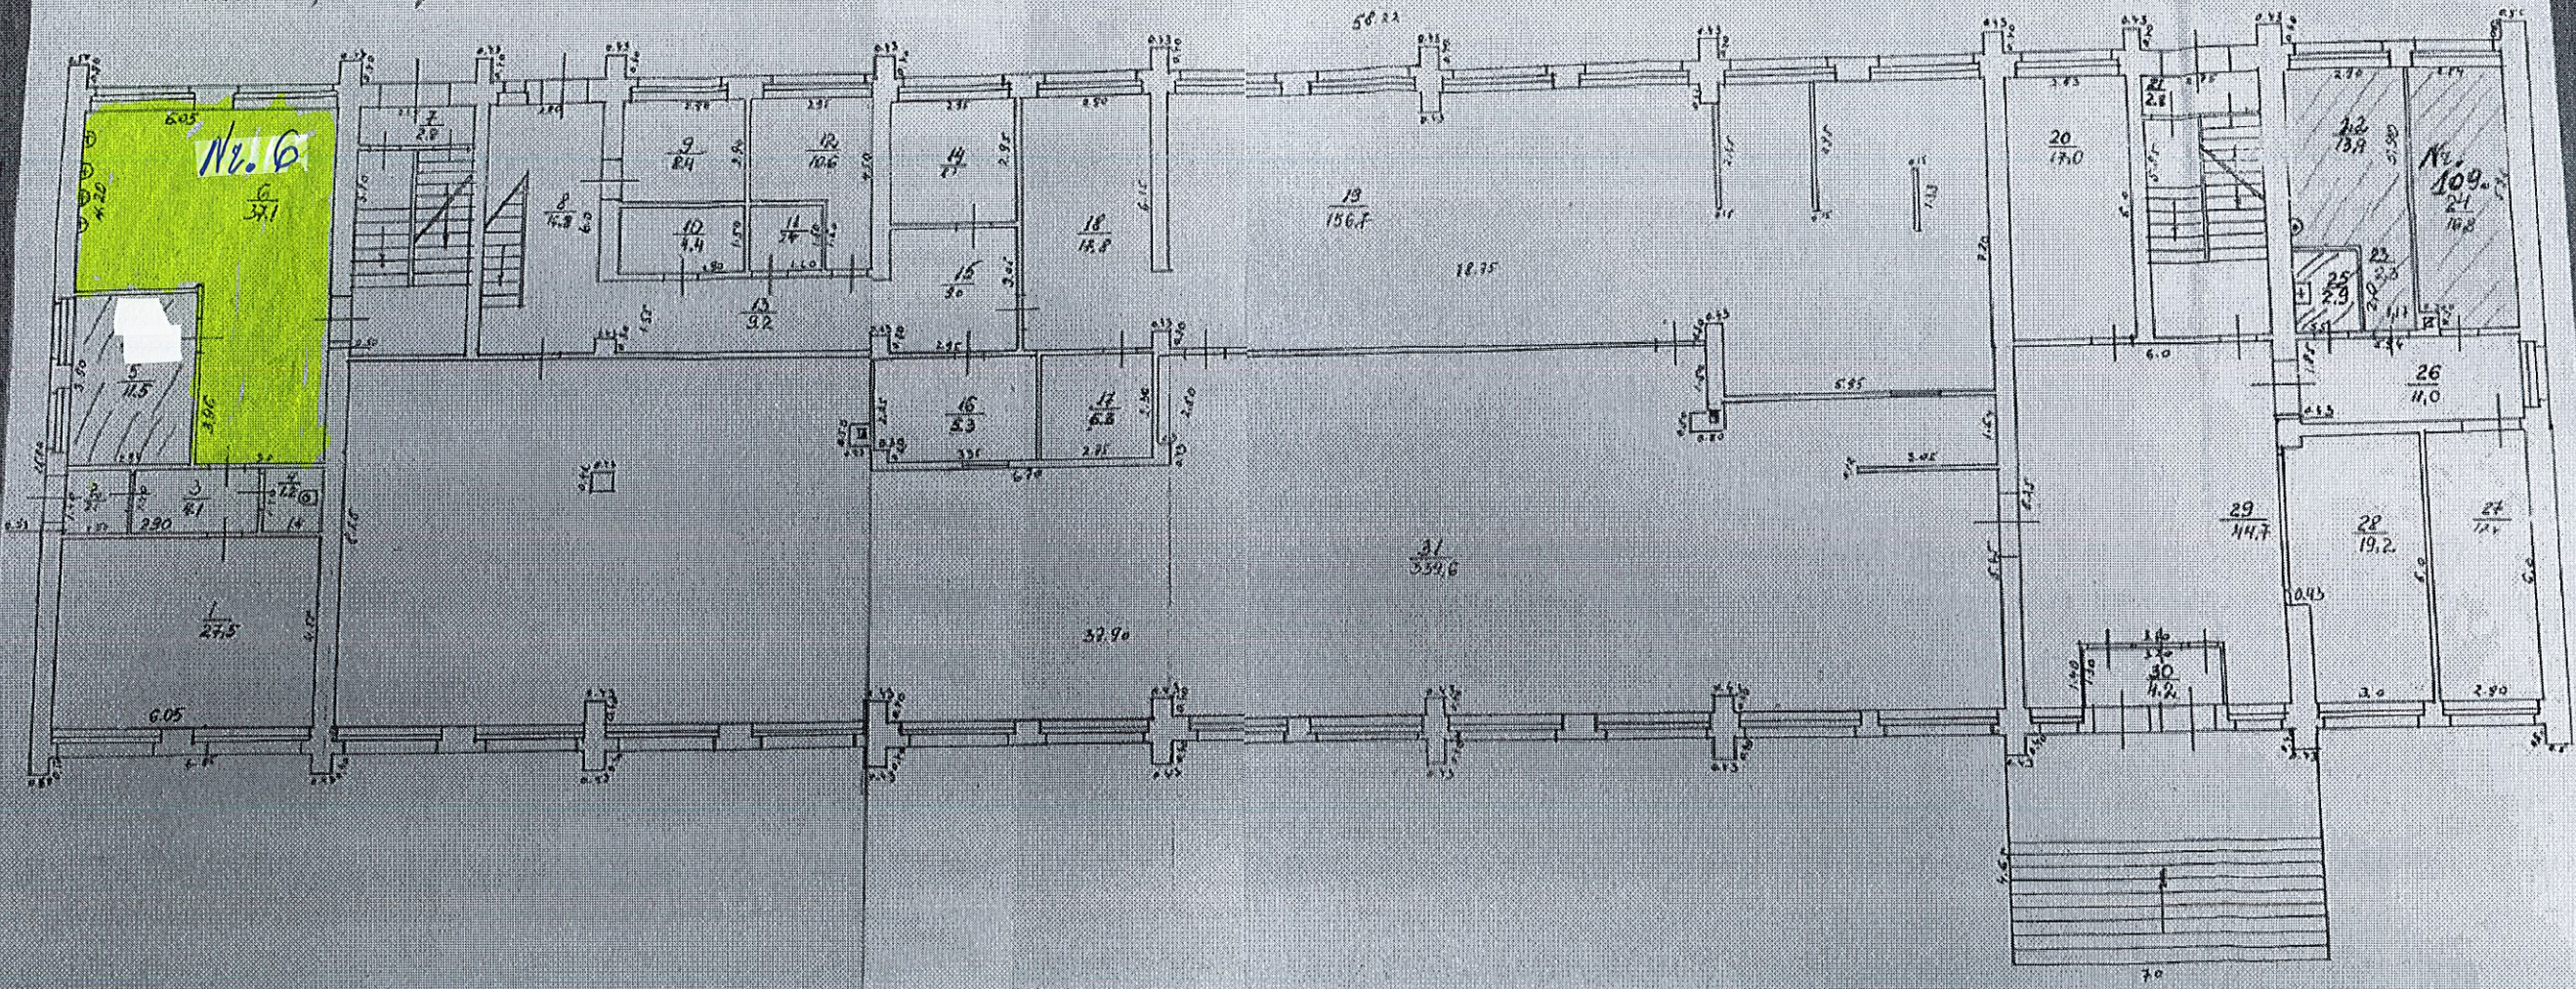

Būvniecības kadastra nuzīmējums: 5601 1002 12133 1003