

VALSTS ZEMES DIENESTS


ĒKAS KADASTRĀLĀS UZMĒRĪŠANAS LIETA

Būves kadastra apzīmējums:.....46800010124001
Nosaukums:.....Informācijas centrs
Adrese:....."Pokaiņu mežs", Naudītes pag., Dobeles nov.
Kadastrālās uzmērīšanas datums:.....09.01.2014

Reģionālās nodaļas vadītājs (pilnvarotā persona):

*Valsts zemes dienests
Zemgales reģionālās nodaļas
Jelgavas biroja
klientu apkalpošanas konsultante
Līnija Čudakova*

(vārds, uzvārds)

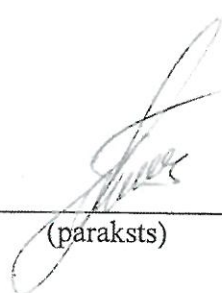

(paraksts)

Datums: 2014. gada 18. janvāris

Izdrukas ID: 390001669741

Izdrukas datums: 18.01.2014

1 no 4

Skaidrojumi:

Nav – Kadastra informācijas sistēmā dati nav reģistrēti; Neregistrē – atbilstoši normatīvajiem aktiem dati netiek reģistrēti

Ēkas kadastrālās uzmērīšanas lieta

1. Kadastra objekta identifikators

1.1. Būves kadastra apzīmējums:.....46800010124001

1.2. Nekustamā īpašuma kadastra numurs:.....Nav

10. Būves pamatdati

10.1. Būves kadastra apzīmējums:.....46800010124001

10.1.1. Adrese:....."Pokaiņu mežs", Naudītes pag., Dobeles nov.

10.1.2. Nosaukums:.....Informācijas centrs

10.1.3. Galvenais lietošanas veids:.....1212 - Citas īslaicīgas apmešanās ēkas

10.1.4. Kopējā platība (m²):.....177.4

10.1.5. Apbūves laukums (m²):.....200.7

10.1.6. Virszemes stāvu skaits:.....2

10.1.7. Pazemes stāvu skaits:.....0

10.1.8. Ārsienu materiāls un kods:.....2807 - Keramzībetona bloki

10.1.9. Būves telpu grupu skaits:.....1

10.1.10. Pirmreizējais ekspluatācijā pieņemšanas gads:.....Nav

10.1.11. Fiziskais stāvoklis (%):.....0

10.1.12. Kadastrālās uzmērīšanas datums:.....09.01.2014

10.1.13. Būve ir pirmsreģistrēta:.....Nē

10.1.14. Veicot kadastrālo uzmērīšanu būve apvidū nav konstatēta:.....Nē

10.1.15. Būve atrodas vai daļēji atrodas uz zemes vienības ar kadastra apzīmējumu:.....

46800010124

10.1.16. Funkcionāli saistīto ēku kadastra apzīmējumi:.....Nav

11. Būves tips

11.1. Būves kadastra apzīmējums:.....46800010124001

Tipa kods	Tipa nosaukums
12120101	Atpūtas ēkas

12. Būves konstruktīvie elementi

12.1. Būves ar kadastra apzīmējumu 46800010124001 konstruktīvie elementi:

Nosaukums	Materiāls
Pamati	Monolītais betons
Ārsienas un karkasi	Keramzībetona bloki
Pārsegumi	Koka dēļi, Koka sijas
Jumts (nesošā konstrukcija)	Koka spāres
Jumts (segums)	Bitumena plātnes (šindeļi)

13. Būves apjoma rādītāji

13.1. Būves ar kadastra apzīmējumu 46800010124001 apjoma rādītāji:

Apjoma rādītāja veids	Apjoma rādītāja nosaukums	Apjoms un mērvienība	Tipa/ elementa kods	Tipa/ elementa nosaukums
Apbūves laukums	Nav	200.7 apbūves laukuma kv.m.	Nav	Nav
Kopējā platība	Nav	177.4 kv.m.	Nav	Nav
Būvtilpums	Nav	845 kub.m.	Nav	Nav

14. Kopējās platības sadalījums pa platību veidiem

14.1. Būve ar kadastra apzīmējumu.....46800010124001

14.1.1. Kopējā platība (m²).....177.4

14.1.1.1. Lietderīgā platība (m²).....177.4

14.1.1.1.1. Dzīvokļu kopējā platība (m²).....0

14.1.1.1.1.1. Dzīvokļu platība (m²).....0

14.1.1.1.1.1.1. Dzīvojamā platība (m²).....0

14.1.1.1.1.1.2. Dzīvokļu palīgtelpu platība (m²).....0

Izdrukas ID: 390001669741	Izdrukas datums: 18.01.2014	2 no 4
---------------------------	-----------------------------	--------

Skaidrojumi:

Nav – Kadastra informācijas sistēmā dati nav reģistrēti; Neregistrē – atbilstoši normatīvajiem aktiem dati netiek reģistrēti

14.1.1.1.1.2. Dzīvokļu ārtelpu platība (m²).....	0
14.1.1.1.2. Nedzīvojamo telpu platība (m²).....	177.4
14.1.1.1.2.1. Nedzīvojamo iekštelpu platība (m²).....	177.4
14.1.1.1.2.2. Nedzīvojamo ārtelpu platība (m²).....	0
14.1.1.2. Koplietošanas palīgtelpu platība (m²).....	0
14.1.1.2.1. Koplietošanas iekštelpu platība (m²).....	0
14.1.1.2.2. Koplietošanas ārtelpu platība (m²).....	0

16. Telpu grupas pamatdati

16.1. Telpu grupas kadastra apzīmējums:.....	46800010124001001
16.1.1. Adrese:.....	Nav
16.1.2. Nosaukums:.....	Informācijas centrs
16.1.3. Lietošanas veida kods un apraksts:.....	1212 - Citu īslaicīgas apmešanās telpu grupa
16.1.4. Būves stāvs (stāvi), kurā atrodas telpu grupa:.....	1, 2
16.1.5. Telpu skaits telpu grupā:.....	11
16.1.6. Kopējā platība (m²):.....	177.4
16.1.7. Kadastrālās uzmērīšanas datums:.....	09.01.2014
16.1.8. Telpu grupa ietilpst dzīvokļa īpašumā ar kadastra numuru:.....	Nav
16.1.9. Telpu grupa ietilpst būvē ar kadastra apzīmējumu:.....	46800010124001
16.1.10. Būve atrodas vai daļēji atrodas uz zemes vienības ar kadastra apzīmējumu:.....	46800010124

17. Telpu grupas kopējās platības sadalījums pa telpu veidiem un telpu raksturojošie rādītāji

17.1. Telpu grupas kadastra apzīmējums:.....46800010124001001

Numurs	Nosaukums	Veids	Stāvs	Augstums (m)	Mazākais augstums (m)	Lielākais augstums (m)	Platība (m²)
1	Priekštelpa, konfereņu un apspriežu telpa	4 - Nedzīvojamā iekštelpa	1	5.65	2.75	8.55	111.1
2	Tualete	4 - Nedzīvojamā iekštelpa	1	2.45	2.45	2.45	3.7
3	Priekštelpa	4 - Nedzīvojamā iekštelpa	1	2.45	2.45	2.45	1.4
4	Tualete	4 - Nedzīvojamā iekštelpa	1	2.45	2.45	2.45	1.4
5	Priekštelpa	4 - Nedzīvojamā iekštelpa	1	2.45	2.45	2.45	1.4
6	Tualete	4 - Nedzīvojamā iekštelpa	1	2.45	2.45	2.45	1.4
7	Dušas telpa	4 - Nedzīvojamā iekštelpa	1	2.45	2.45	2.45	2.5
8	Garderobe	4 - Nedzīvojamā iekštelpa	1	2.45	2.45	2.45	5.4
9	Tualete	4 - Nedzīvojamā iekštelpa	1	2.45	2.45	2.45	2.4
10	Saimniecības telpa	4 - Nedzīvojamā iekštelpa	1	2.6	2.6	2.6	15.6
11	Bēniņu telpa	4 - Nedzīvojamā iekštelpa	2	1.6	6	2.6	31.1

18. Labiekārtojumi

18.1. Būves ar kadastra apzīmējumu.....46800010124001 labiekārtojumi

Reģistrētie labiekārtojumi	Noteikšanas veids (ja ir)	Apjoms (ja ir)
Apkure. Centrālā	Apvidū ir konstatēts	
Apkure. Vietējā. Kamīns	Nav iespējams pārbaudīt	
Aukstā ūdens apgāde. Vietējā. Artēziskā	Apvidū ir konstatēts	
Citi, iepriekš neklasificēti, labiekārtojumi. Pods / pusuārs / bidē	Apvidū ir konstatēts	
Citi, iepriekš neklasificēti, labiekārtojumi. Vanna / duša	Apvidū ir konstatēts	
Elektroapgāde. Centralizētā	Apvidū ir konstatēts	
Kanalizācija. Individuālā	Apvidū ir konstatēts	
Karstā ūdens apgāde. Individuālā	Apvidū ir konstatēts	
Kurināmais. Cietais	Nav iespējams pārbaudīt	
Kurināmais. Elektrība	Apvidū ir konstatēts	
Ugunsnoturības pakāpe	Dokuments	U3
Vēdināšana. Dabiskā	Apvidū ir konstatēts	

Izdrukas ID: 390001669741	Izdrukas datums: 18.01.2014	3 no 4
---------------------------	-----------------------------	--------

Skaidrojumi:


Nav – Kadastra informācijas sistēmā dati nav reģistrēti; Neregistrē – atbilstoši normatīvajiem aktiem dati netiek reģistrēti

18.1.1. Labiekārtojumu datums:09.01.2014

Izdrukas ID: 390001669741	Izdrukas datums: 18.01.2014	4 no 4
---------------------------	-----------------------------	--------

Skaidrojumi:

Nav – Kadastra informācijas sistēmā dati nav reģistrēti; Neregistrē – atbilstoši normatīvajiem aktiem dati netiek reģistrēti

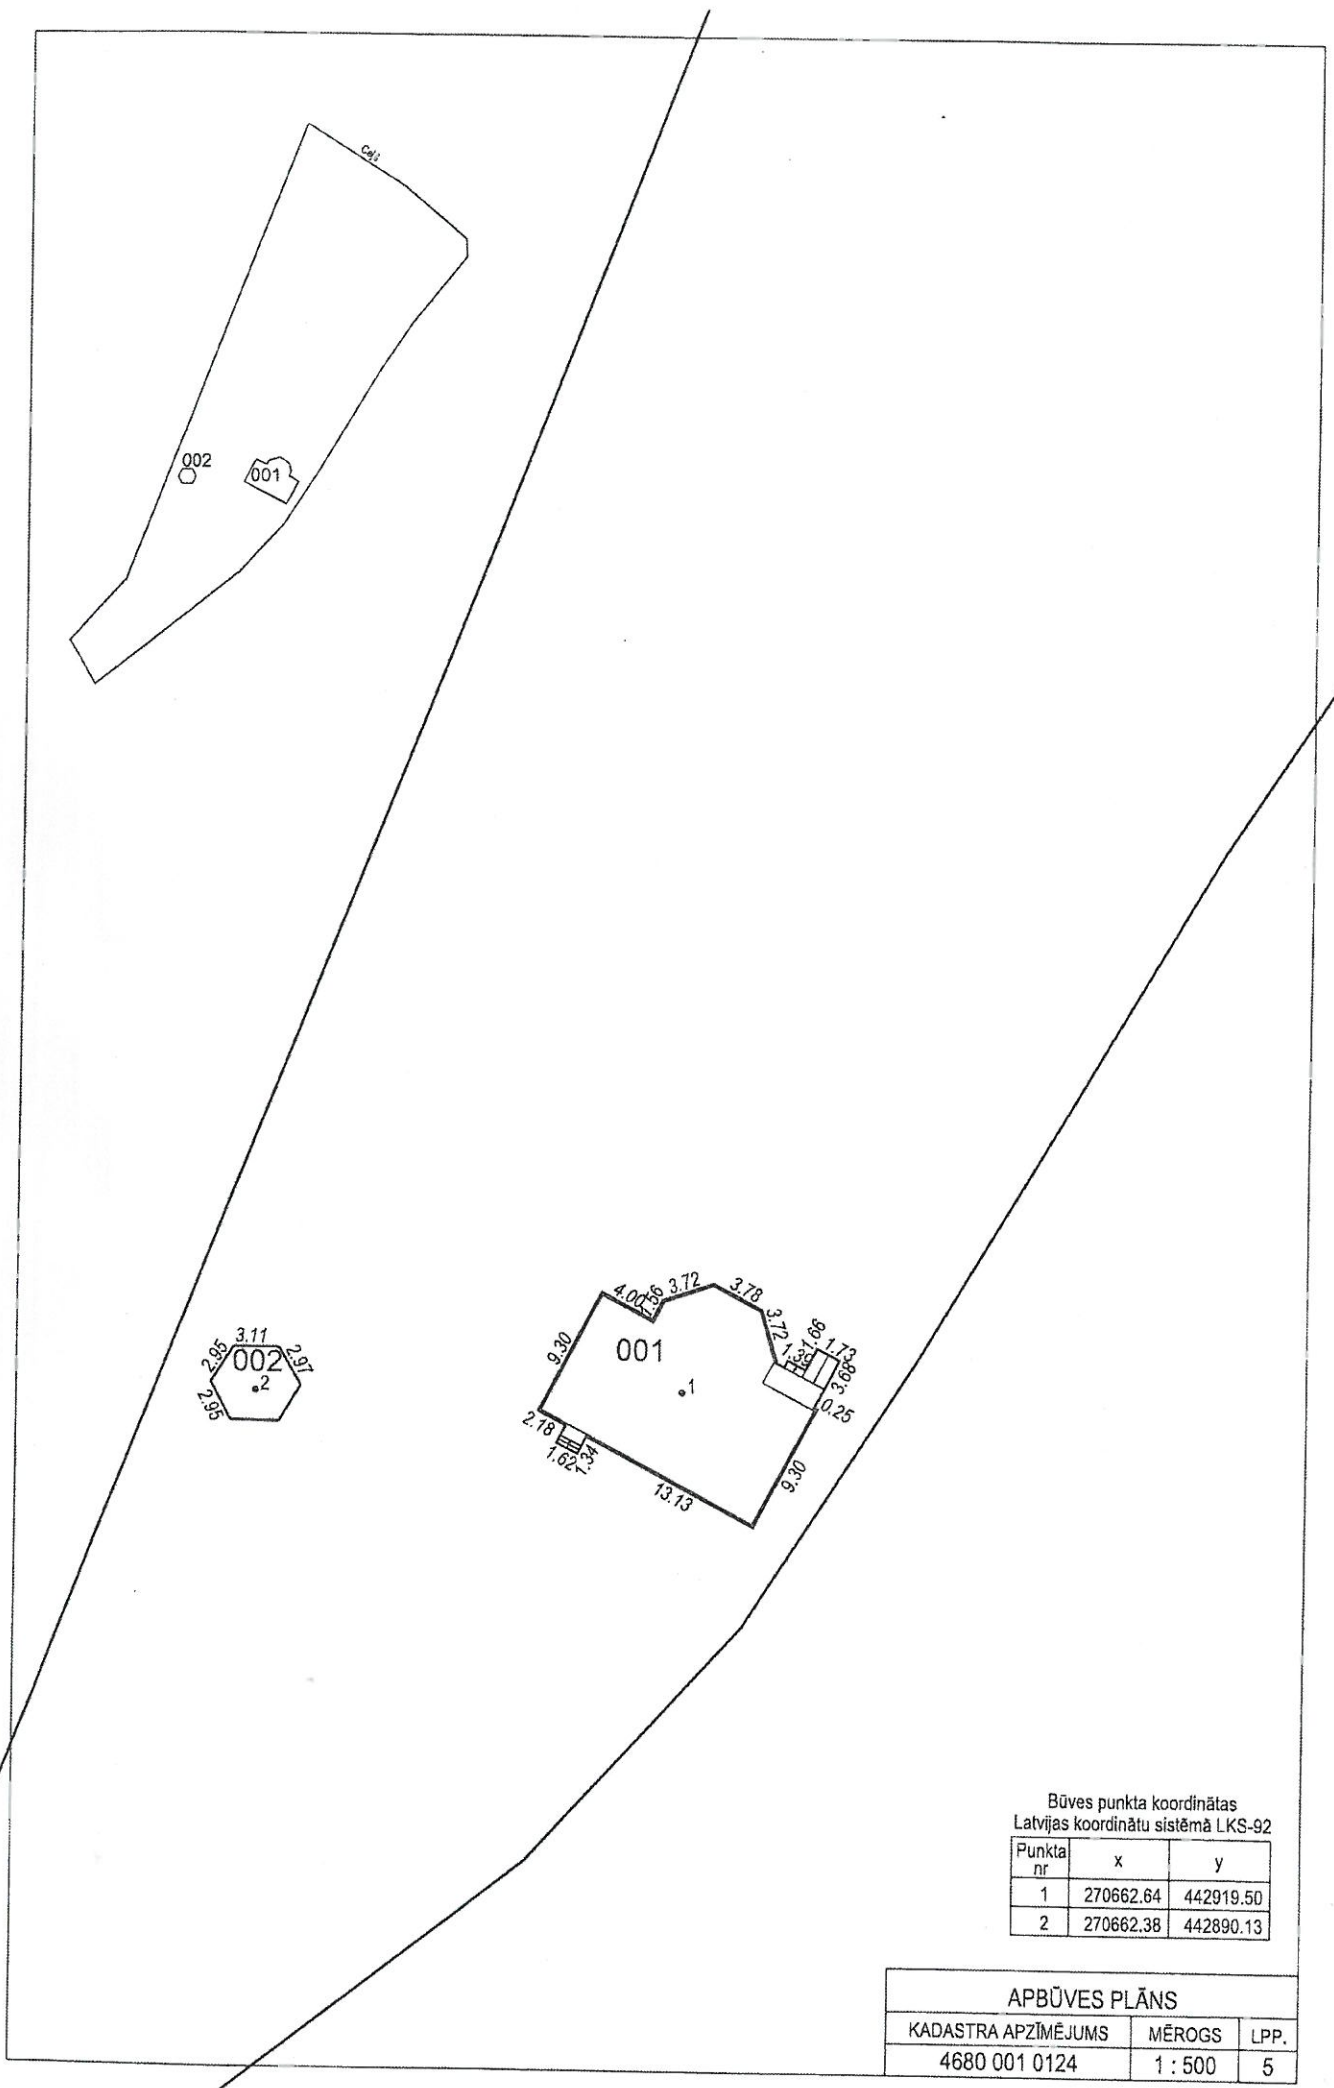


Būves punkta koordinātas
Latvijas koordinātu sistēmā LKS-92

Punkta nr	x	y
1	270662.64	442919.50
2	270662.38	442890.13

APBŪVES PLĀNS

KADASTRA APZĪMĒJUMS	MĒROGS	LPP.
4680 001 0124	1 : 500	5

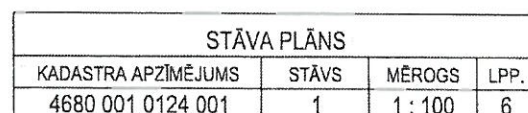

STĀVA PLĀNS			
KADASTRA APZĪMĒJUMS	STĀVS	MĒROGS	LPP.
4680 001 0124 001	1	1 : 100	6

46800010124001_20140109_EF_1



46800010124001_20140109_EF_2

