BŪVES 1 STĀVA PLĀNA SHĒMA

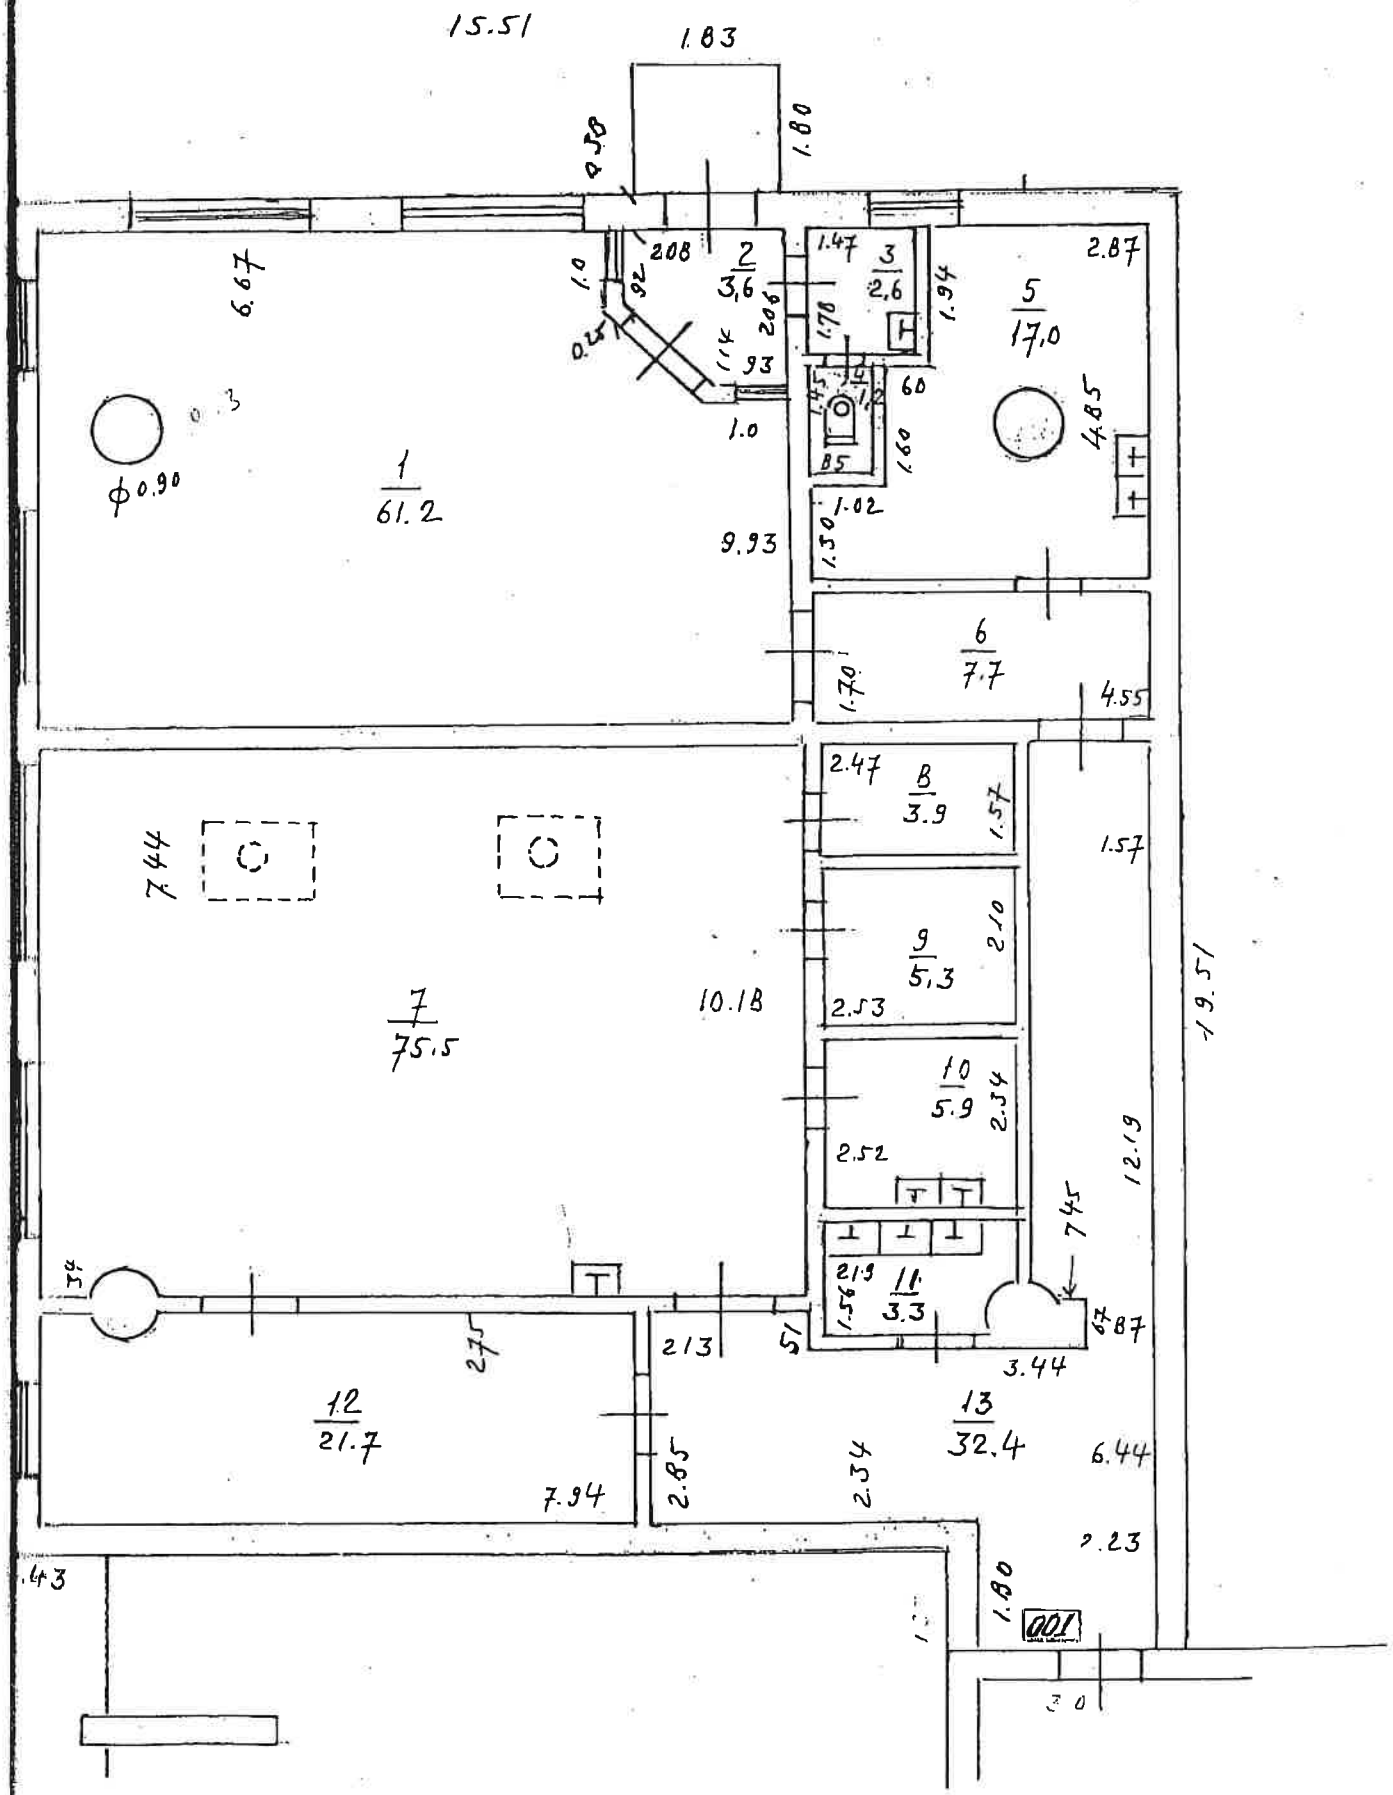

Būves kadastra apzīmējums: 0100 1 010 / 0144 / 002

13/01 2008 09:50 FAX 7539616 Dreiliņu naftasbāze 001