


LR VZD LIELRĪGAS REĢIONĀLĀ NODAĻA
NEKUSTAMĀ ĪPAŠUMA FORMĒŠANAS DAĻA
Jūrmalas pilsētas N.Ī.F. biroja NĪV sektors

BŪVJU TEHNISKĀS INVENTARIZĀCIJAS LIETA Nr. 864
ADRESE: Jūrmala, BULDURI VIENĪBAS PROSPEKTS Nr. 19/21

Zemesgabala kadastra reģistra Nr. 13000075104
Būve 002

1. STĀVA PLĀNS

4. stāvs
h=3,4E
2,7c
2,8c

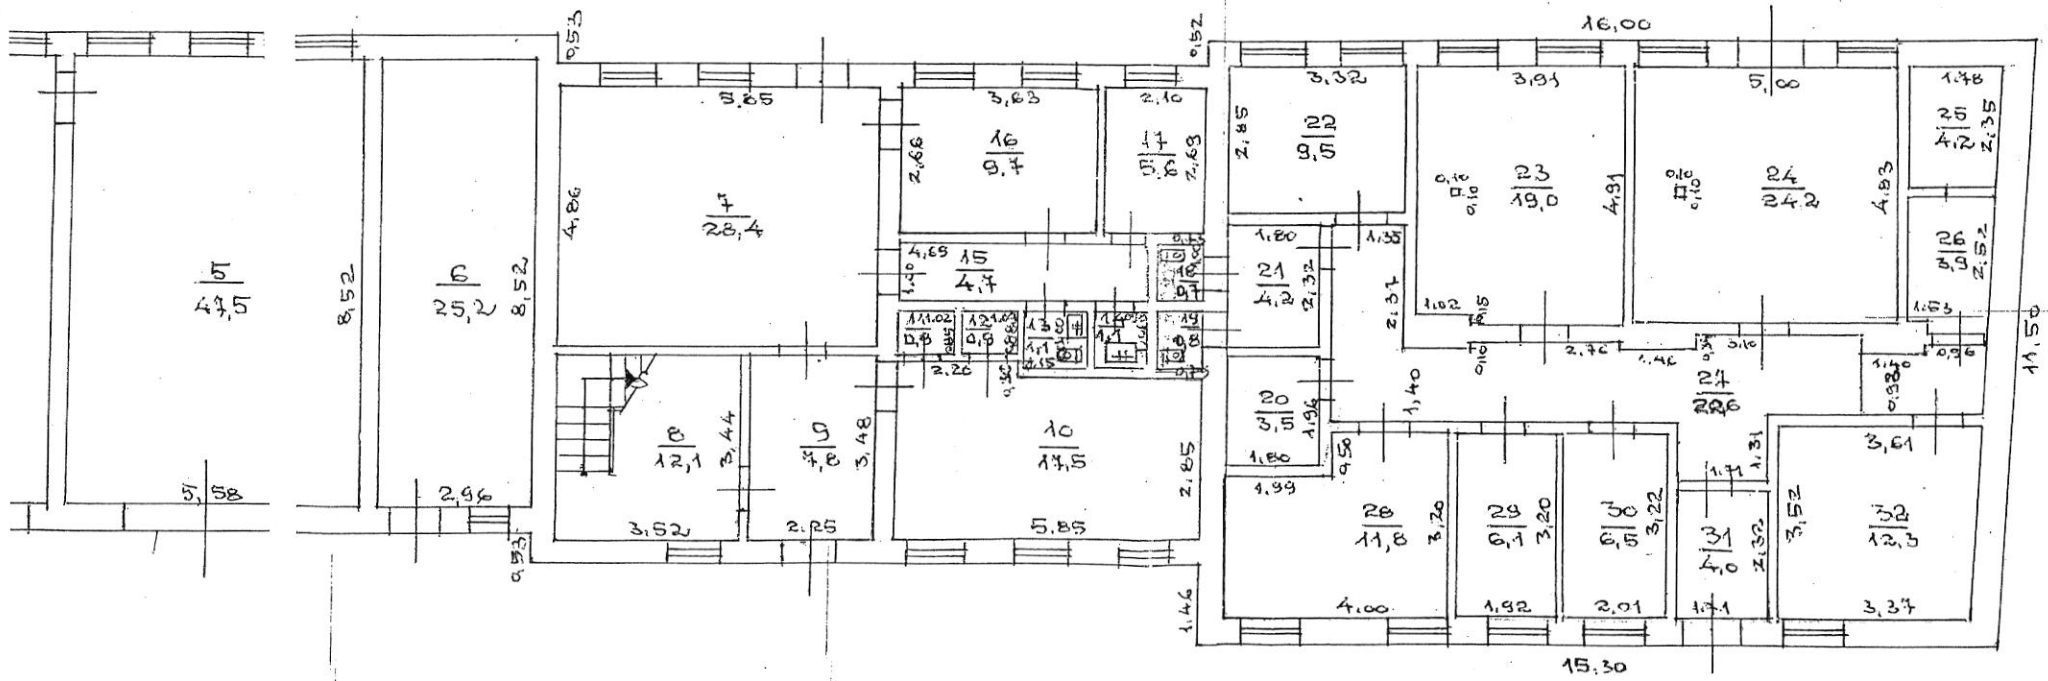

Tehniskās inventarizācijas darbu izpildītājs: Jānis Leja		Pārbaudītājs:	
Būves kadastra apzīmējums: 13000075104002		Izpildes datums: 15.08. 2000.	
			Lapa Nr.