


Pielikums Nr. 1

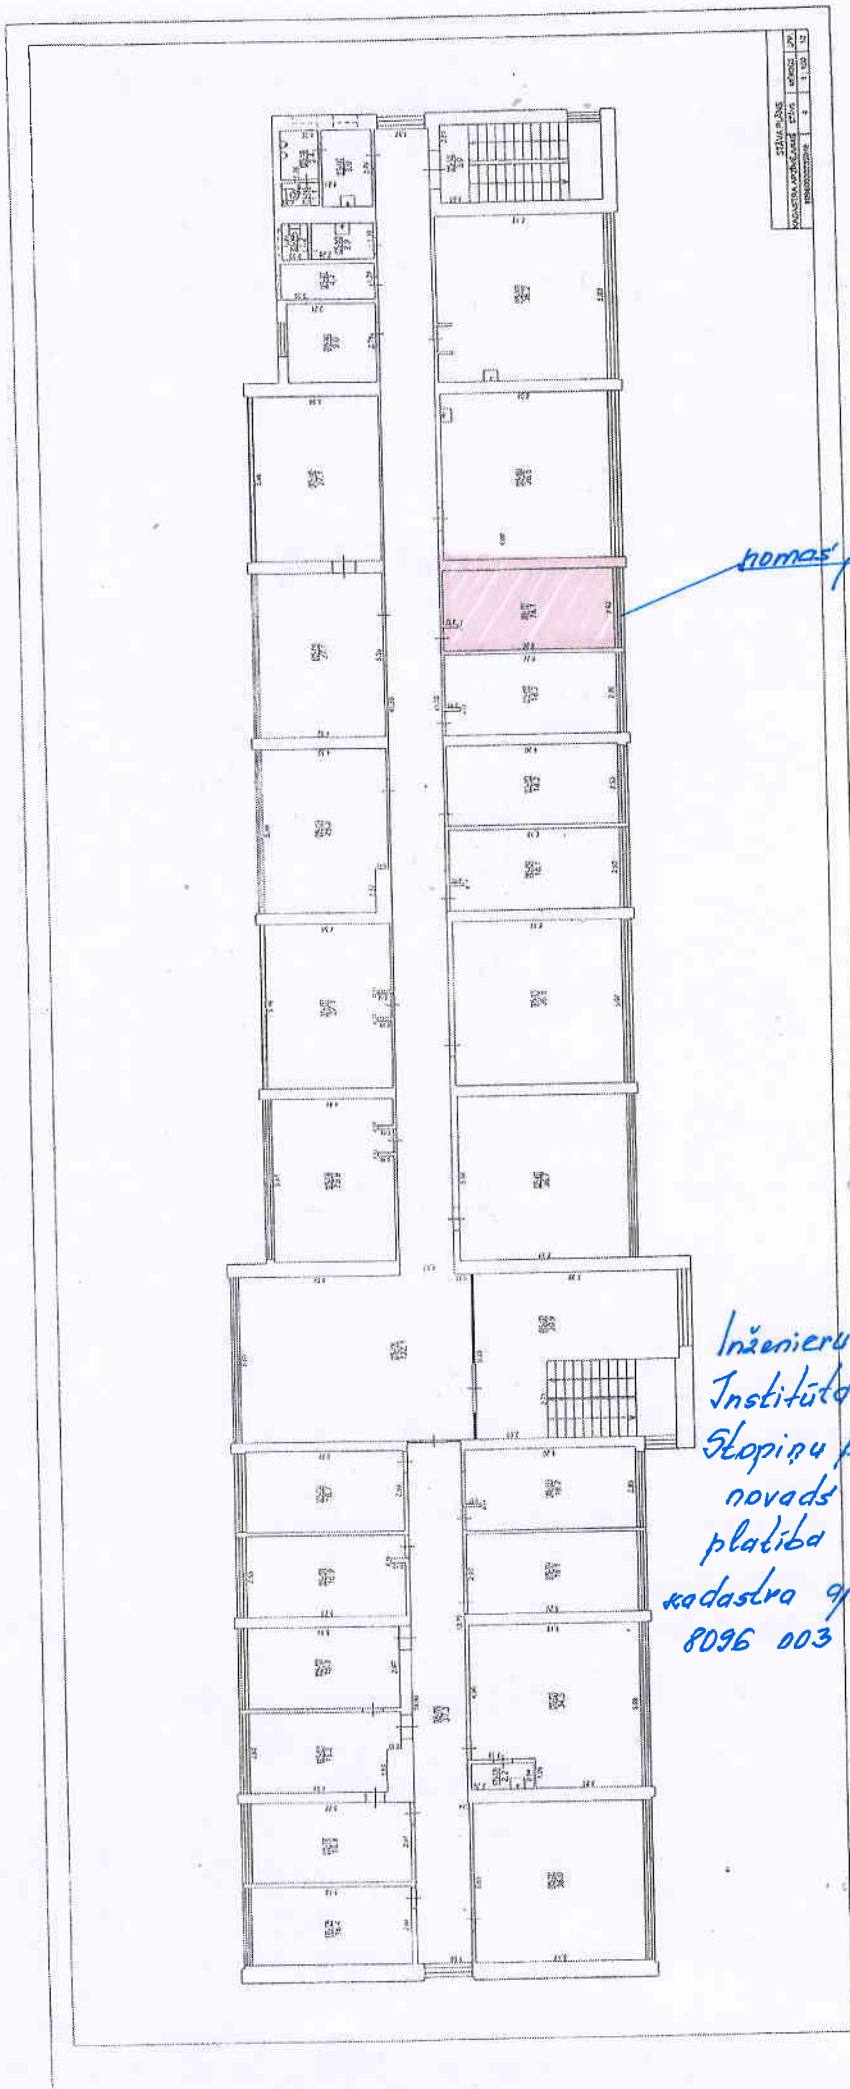

nomas platība 18,1 m²

Inženieru korpuss, 4. stāvs
Institūta iela 1. Līkroka.
Slopīņu pagasts, Ropažu
novads
platība 18,1 m²
kadastra apzīmējums
8096 003 0235 018