


Dzīvojamais Nr. 1
 Bāves telpu plāns
 Meža prospektā 13, Ogrē

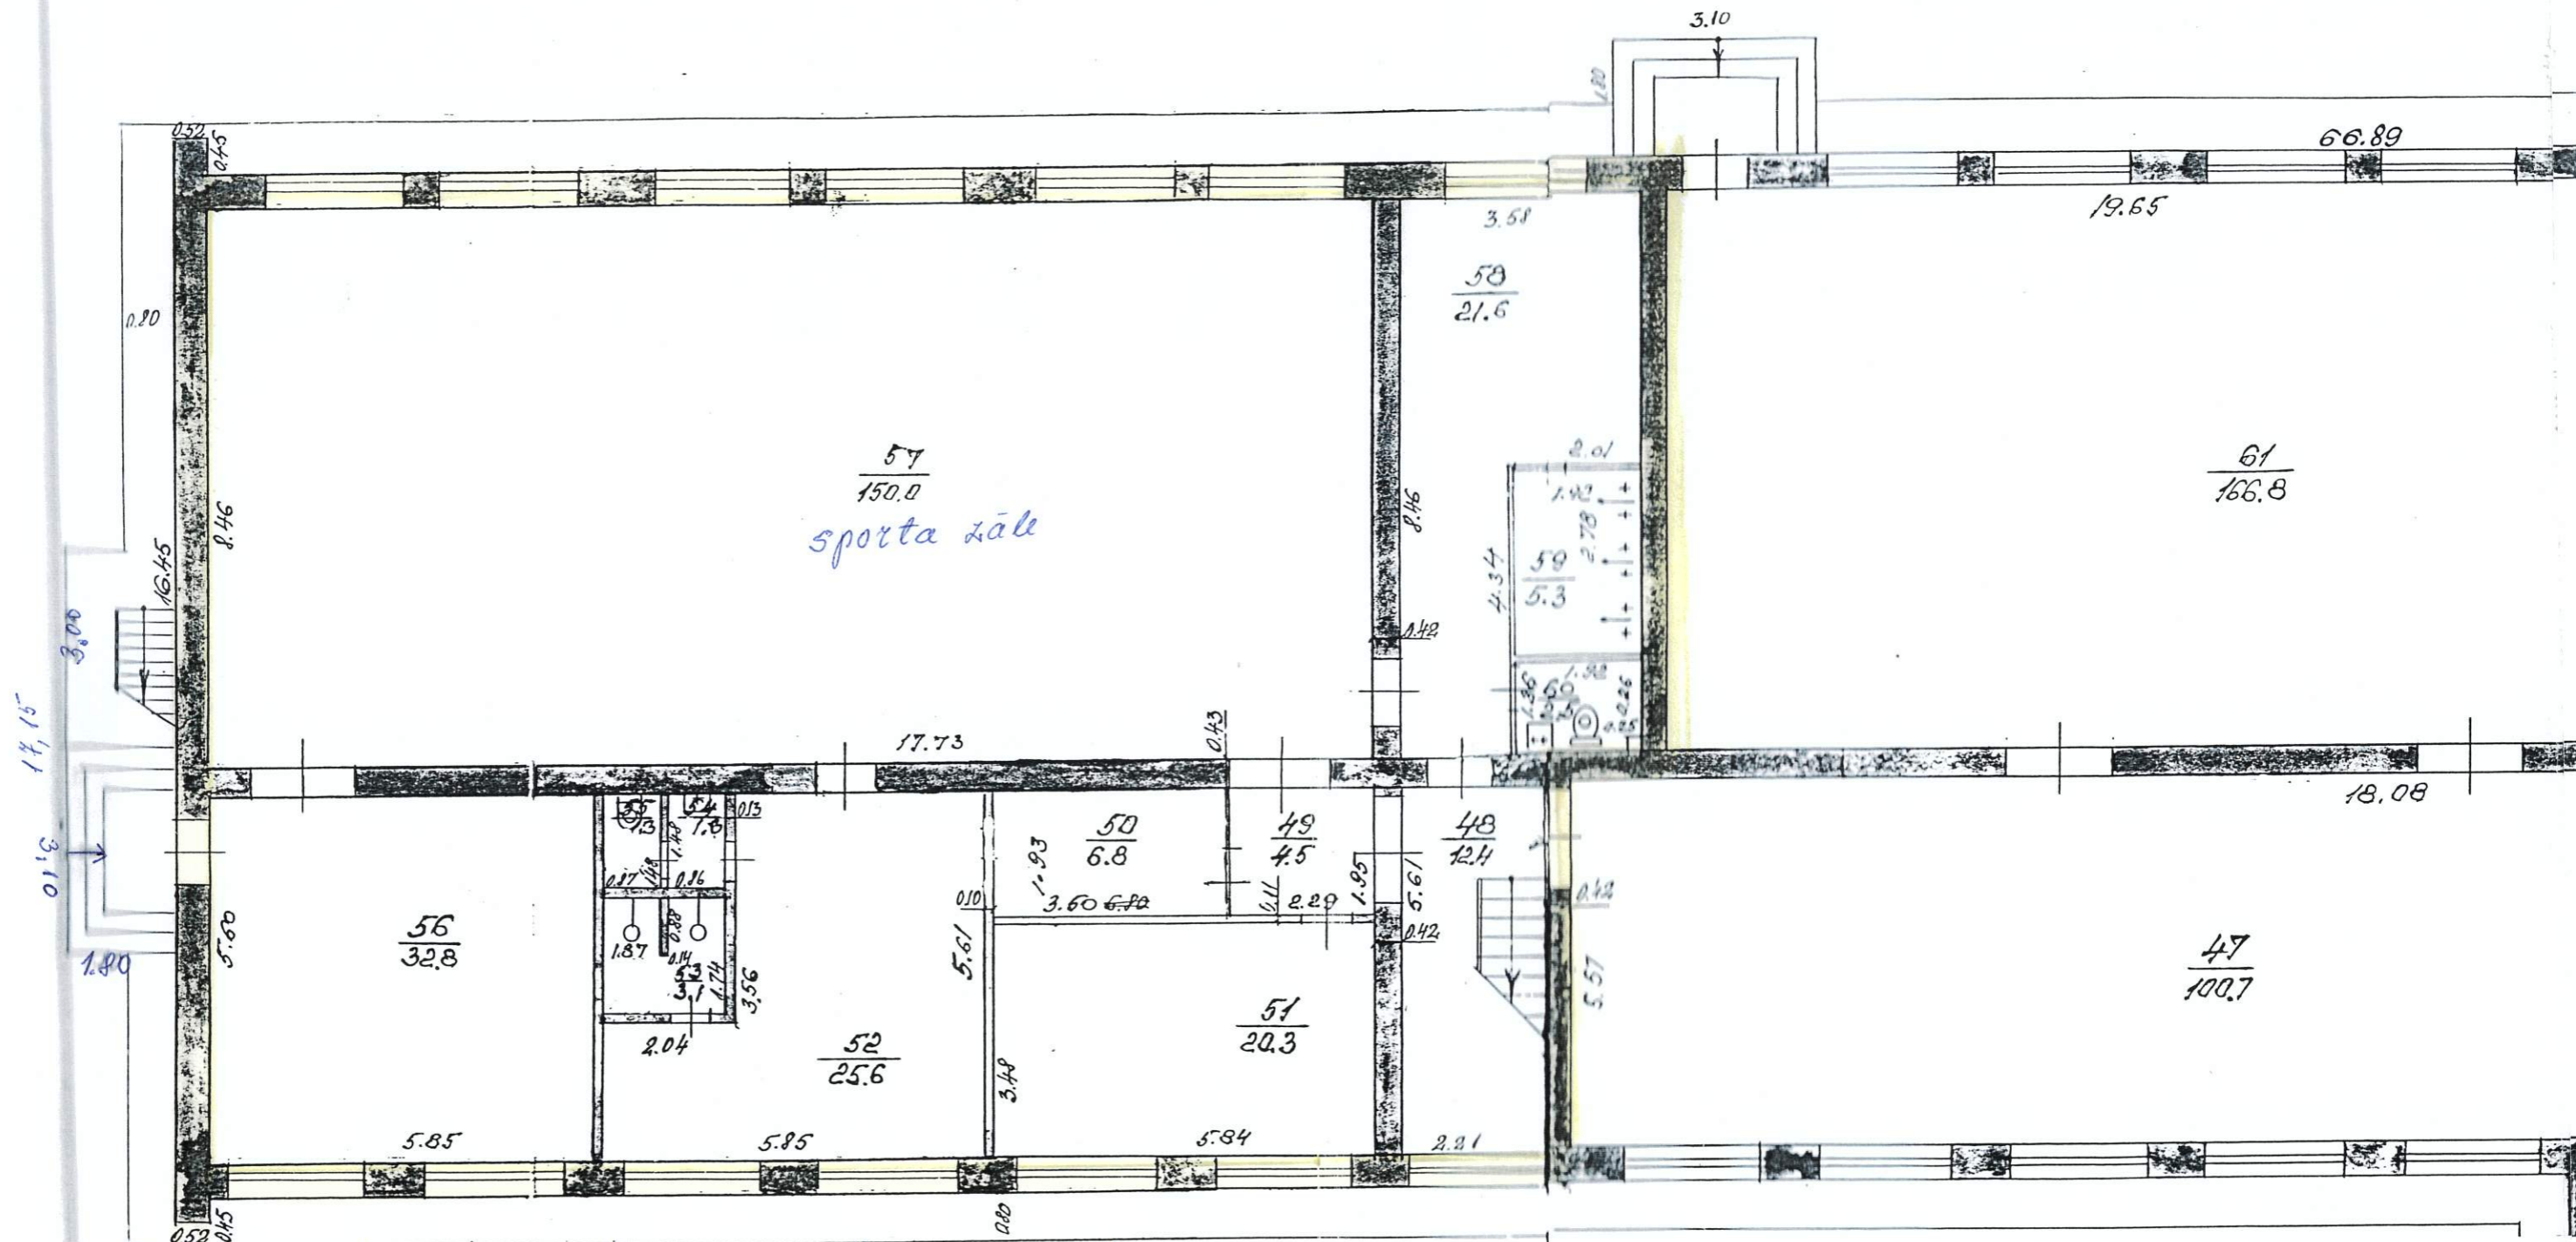

Telpas Nr.	Nosaukums	Platība (m ²)	Augstums (m)
48	kāpņu telpa	12,4	2,7
49	gaitenis	4,5	2,7
50	noliktava	6,8	2,7
51	kabinets	20,3	2,7
52	ģērbtuve	25,6	2,7
53	lielā telpa	3,1	2,7
54	piekš telpa	1,3	2,7
55	tualete	1,3	2,7
56	noliktava	32,8	2,7
57	sporta zāle	150	6,8
58	ģērbtuve	21,6	2,7
59	lielā telpa	5,3	2,7
60	tualete	2,5	2,7
		<u>287,5</u>	

37,40