



# Centrārtirgus Atklātās un Slēgtās teritorijas tirdzniecības vietu plāns

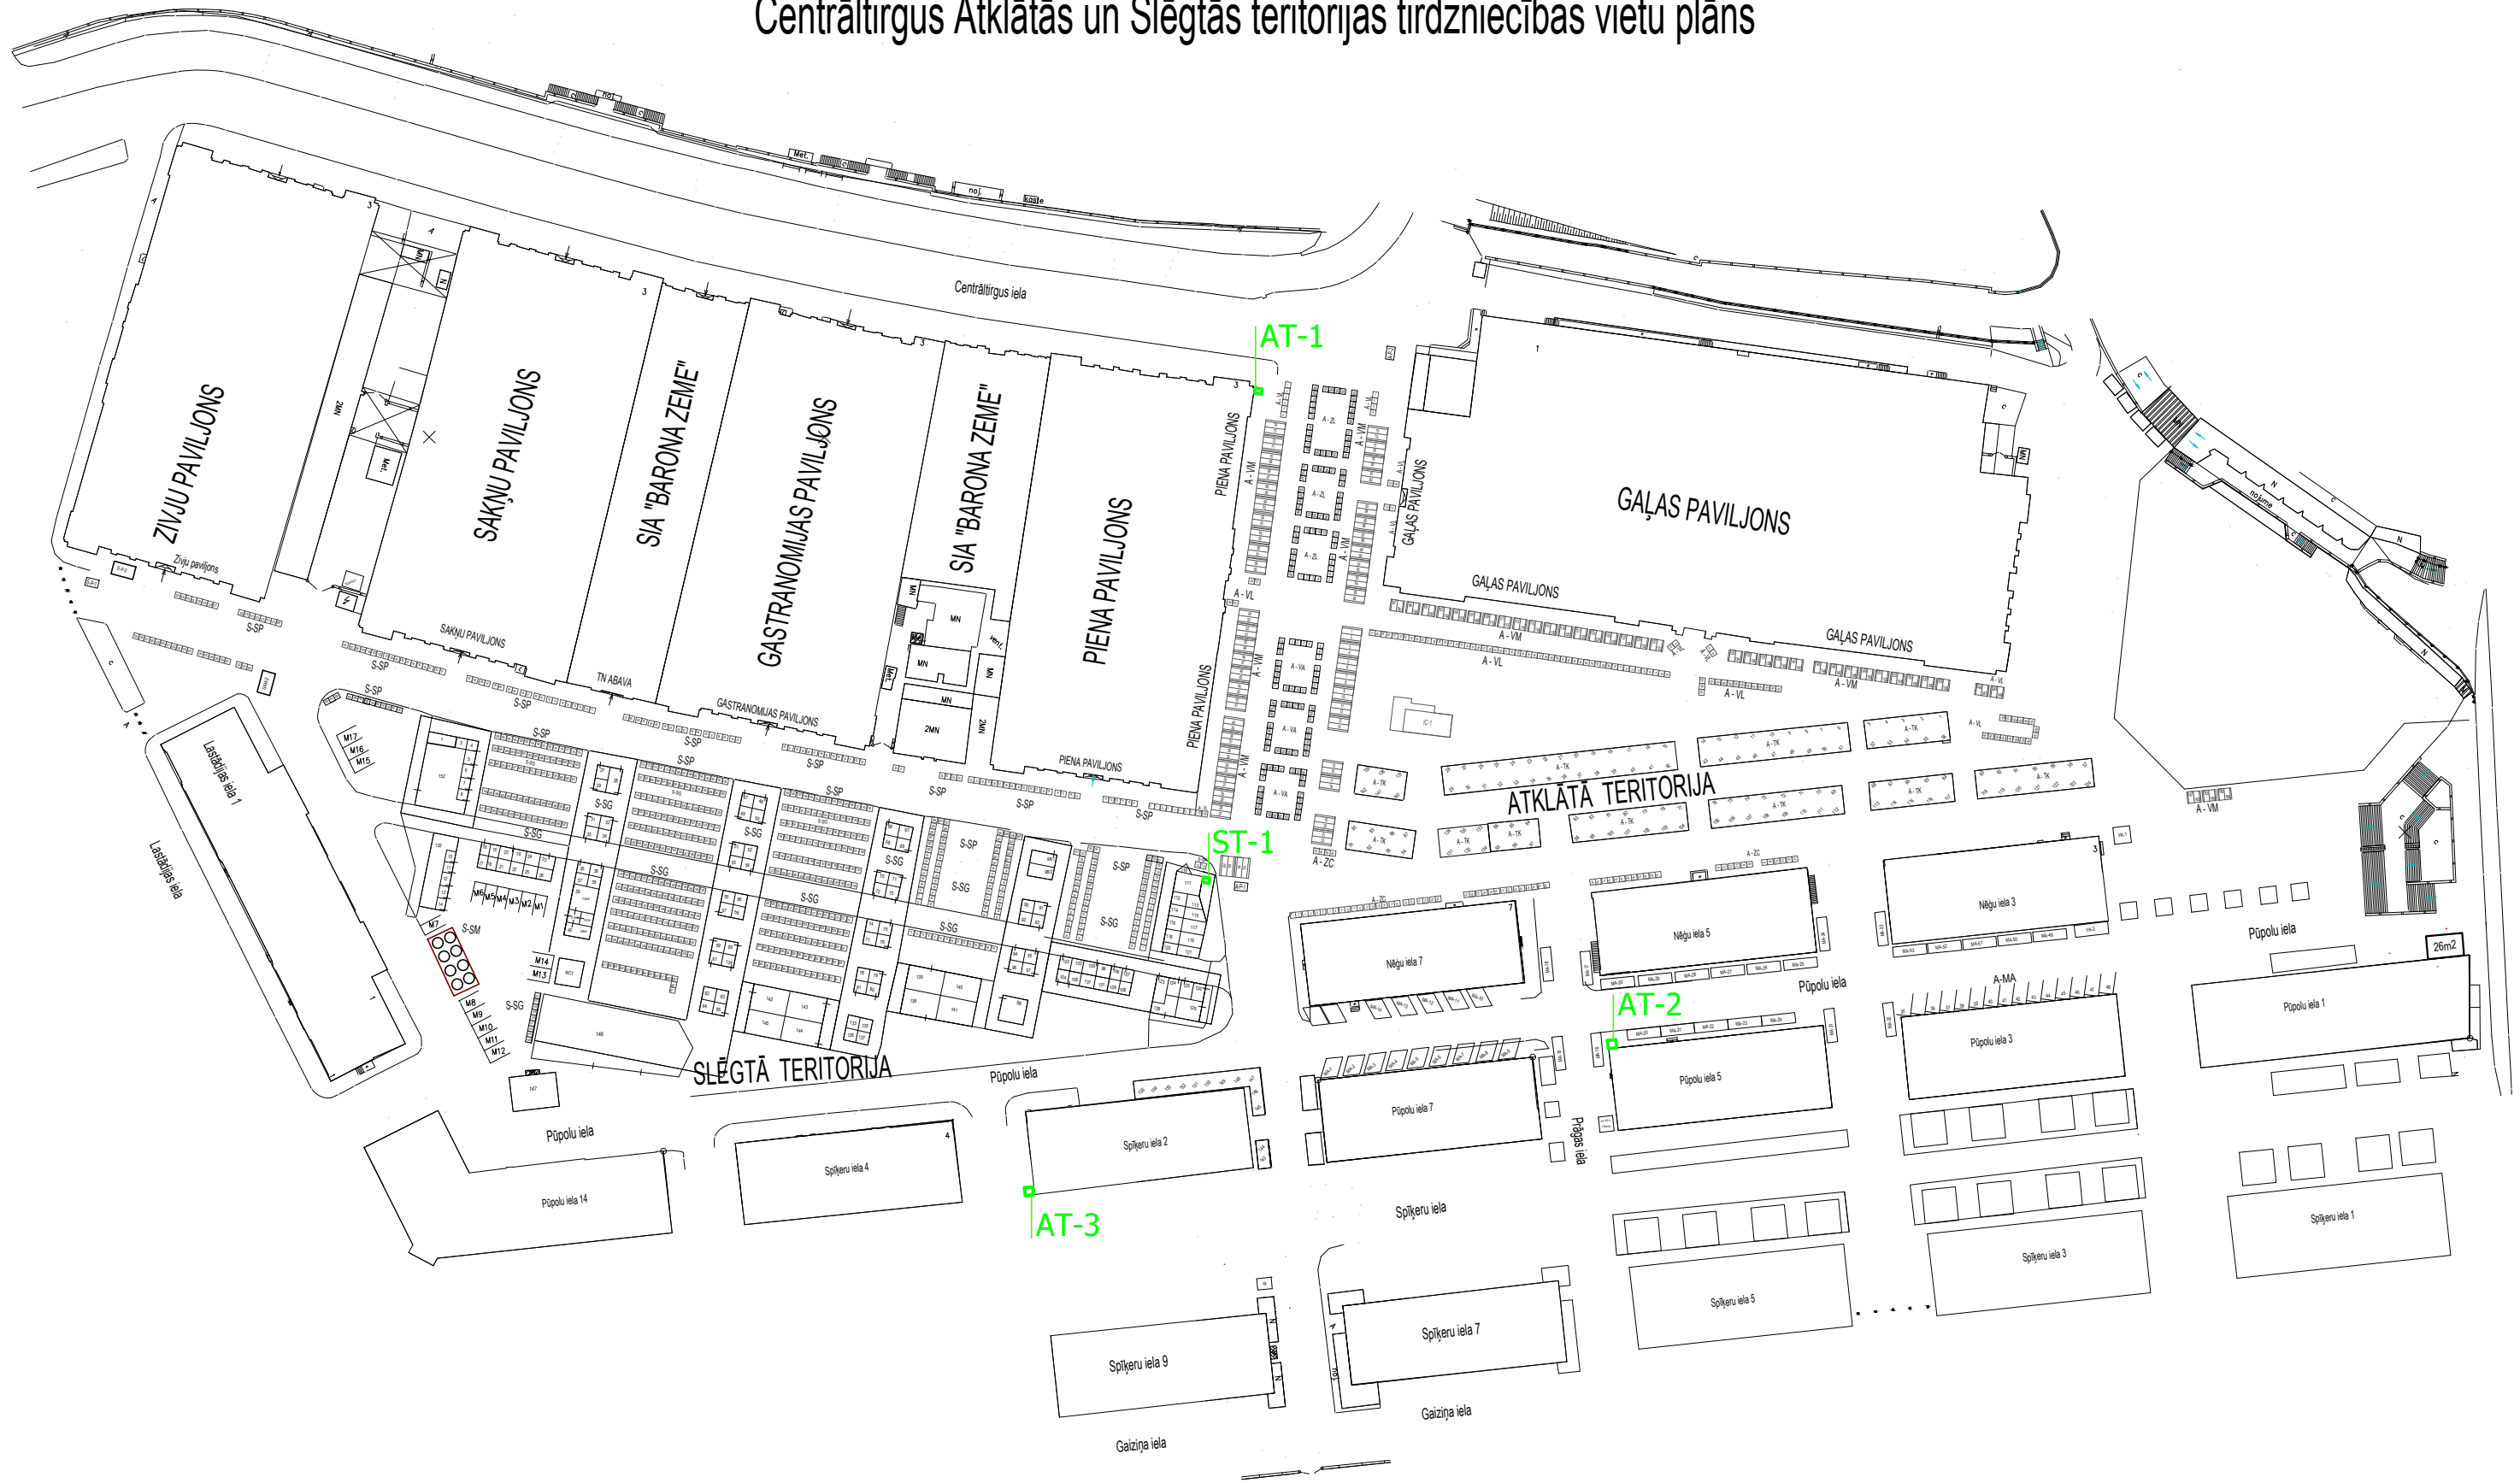


# Centrārtirgus Gaļas paviljona tirdzniecības vietu un telpu plāns

Centrārtirgus iela 1, Rīga  
(būves kadastra Nr.0100 004 0071 053)

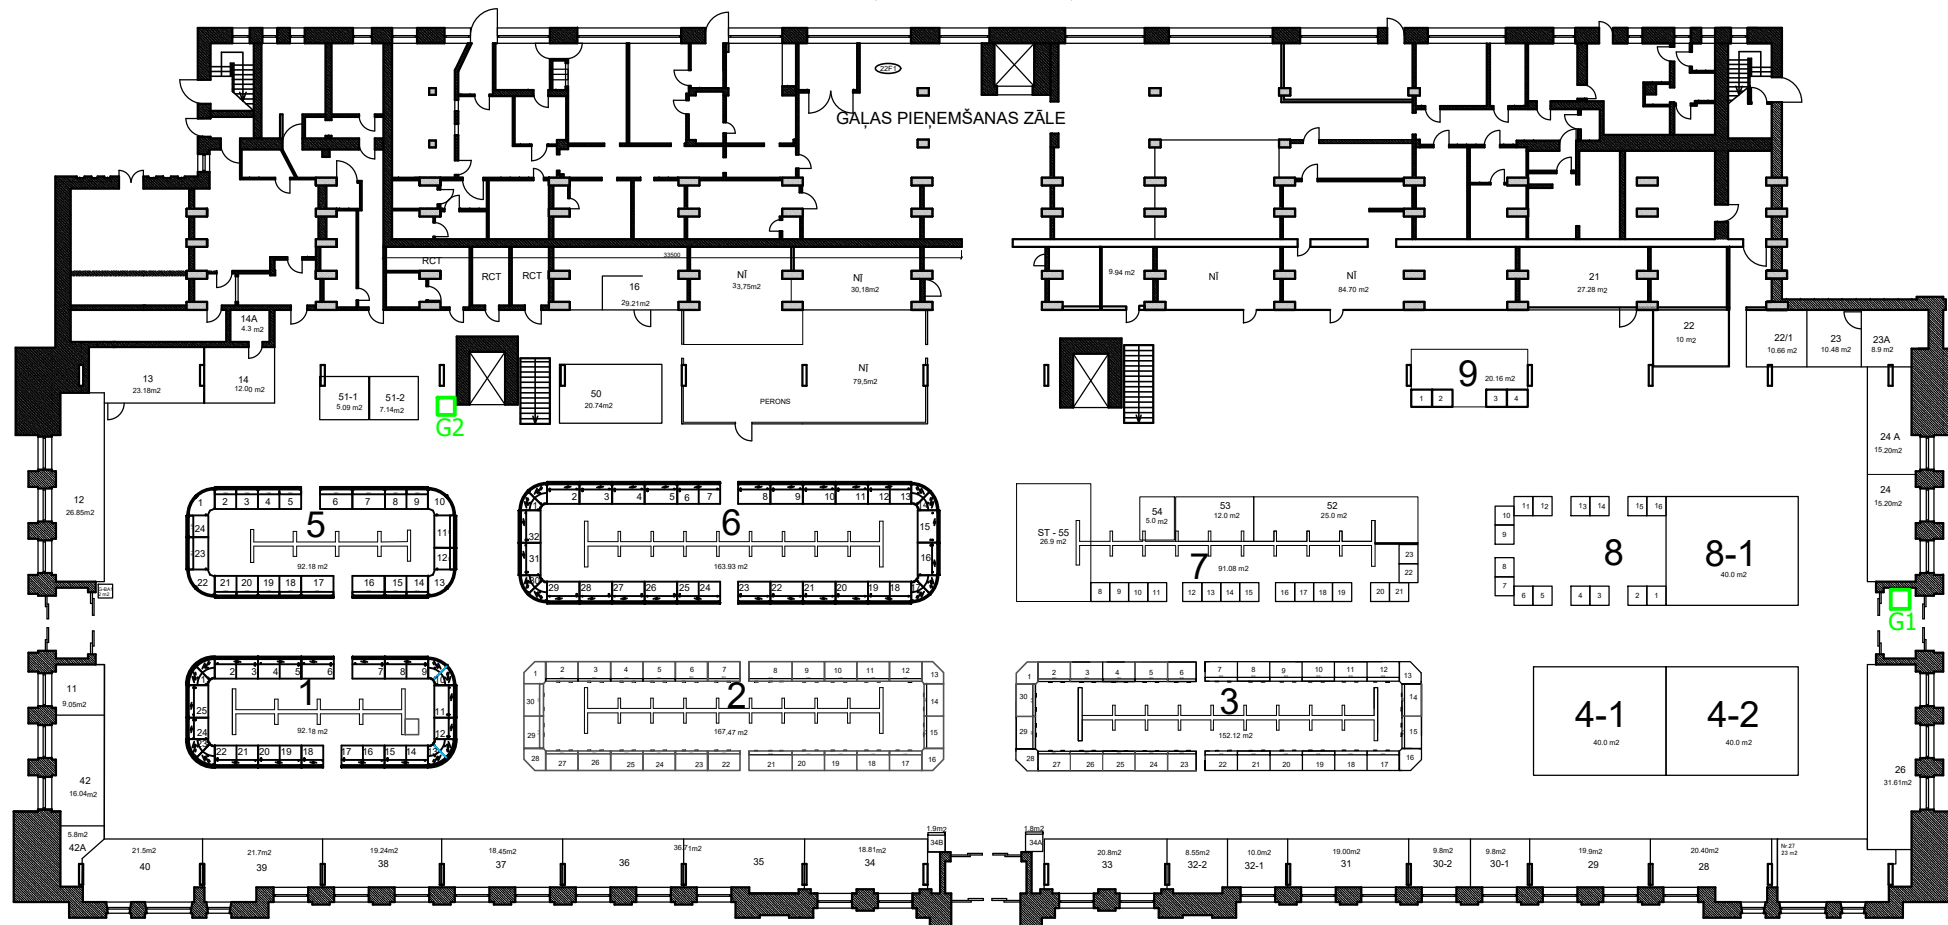

# Centrāltirgus Gastromijas paviljona tirdzniecības vietu un telpu plāns

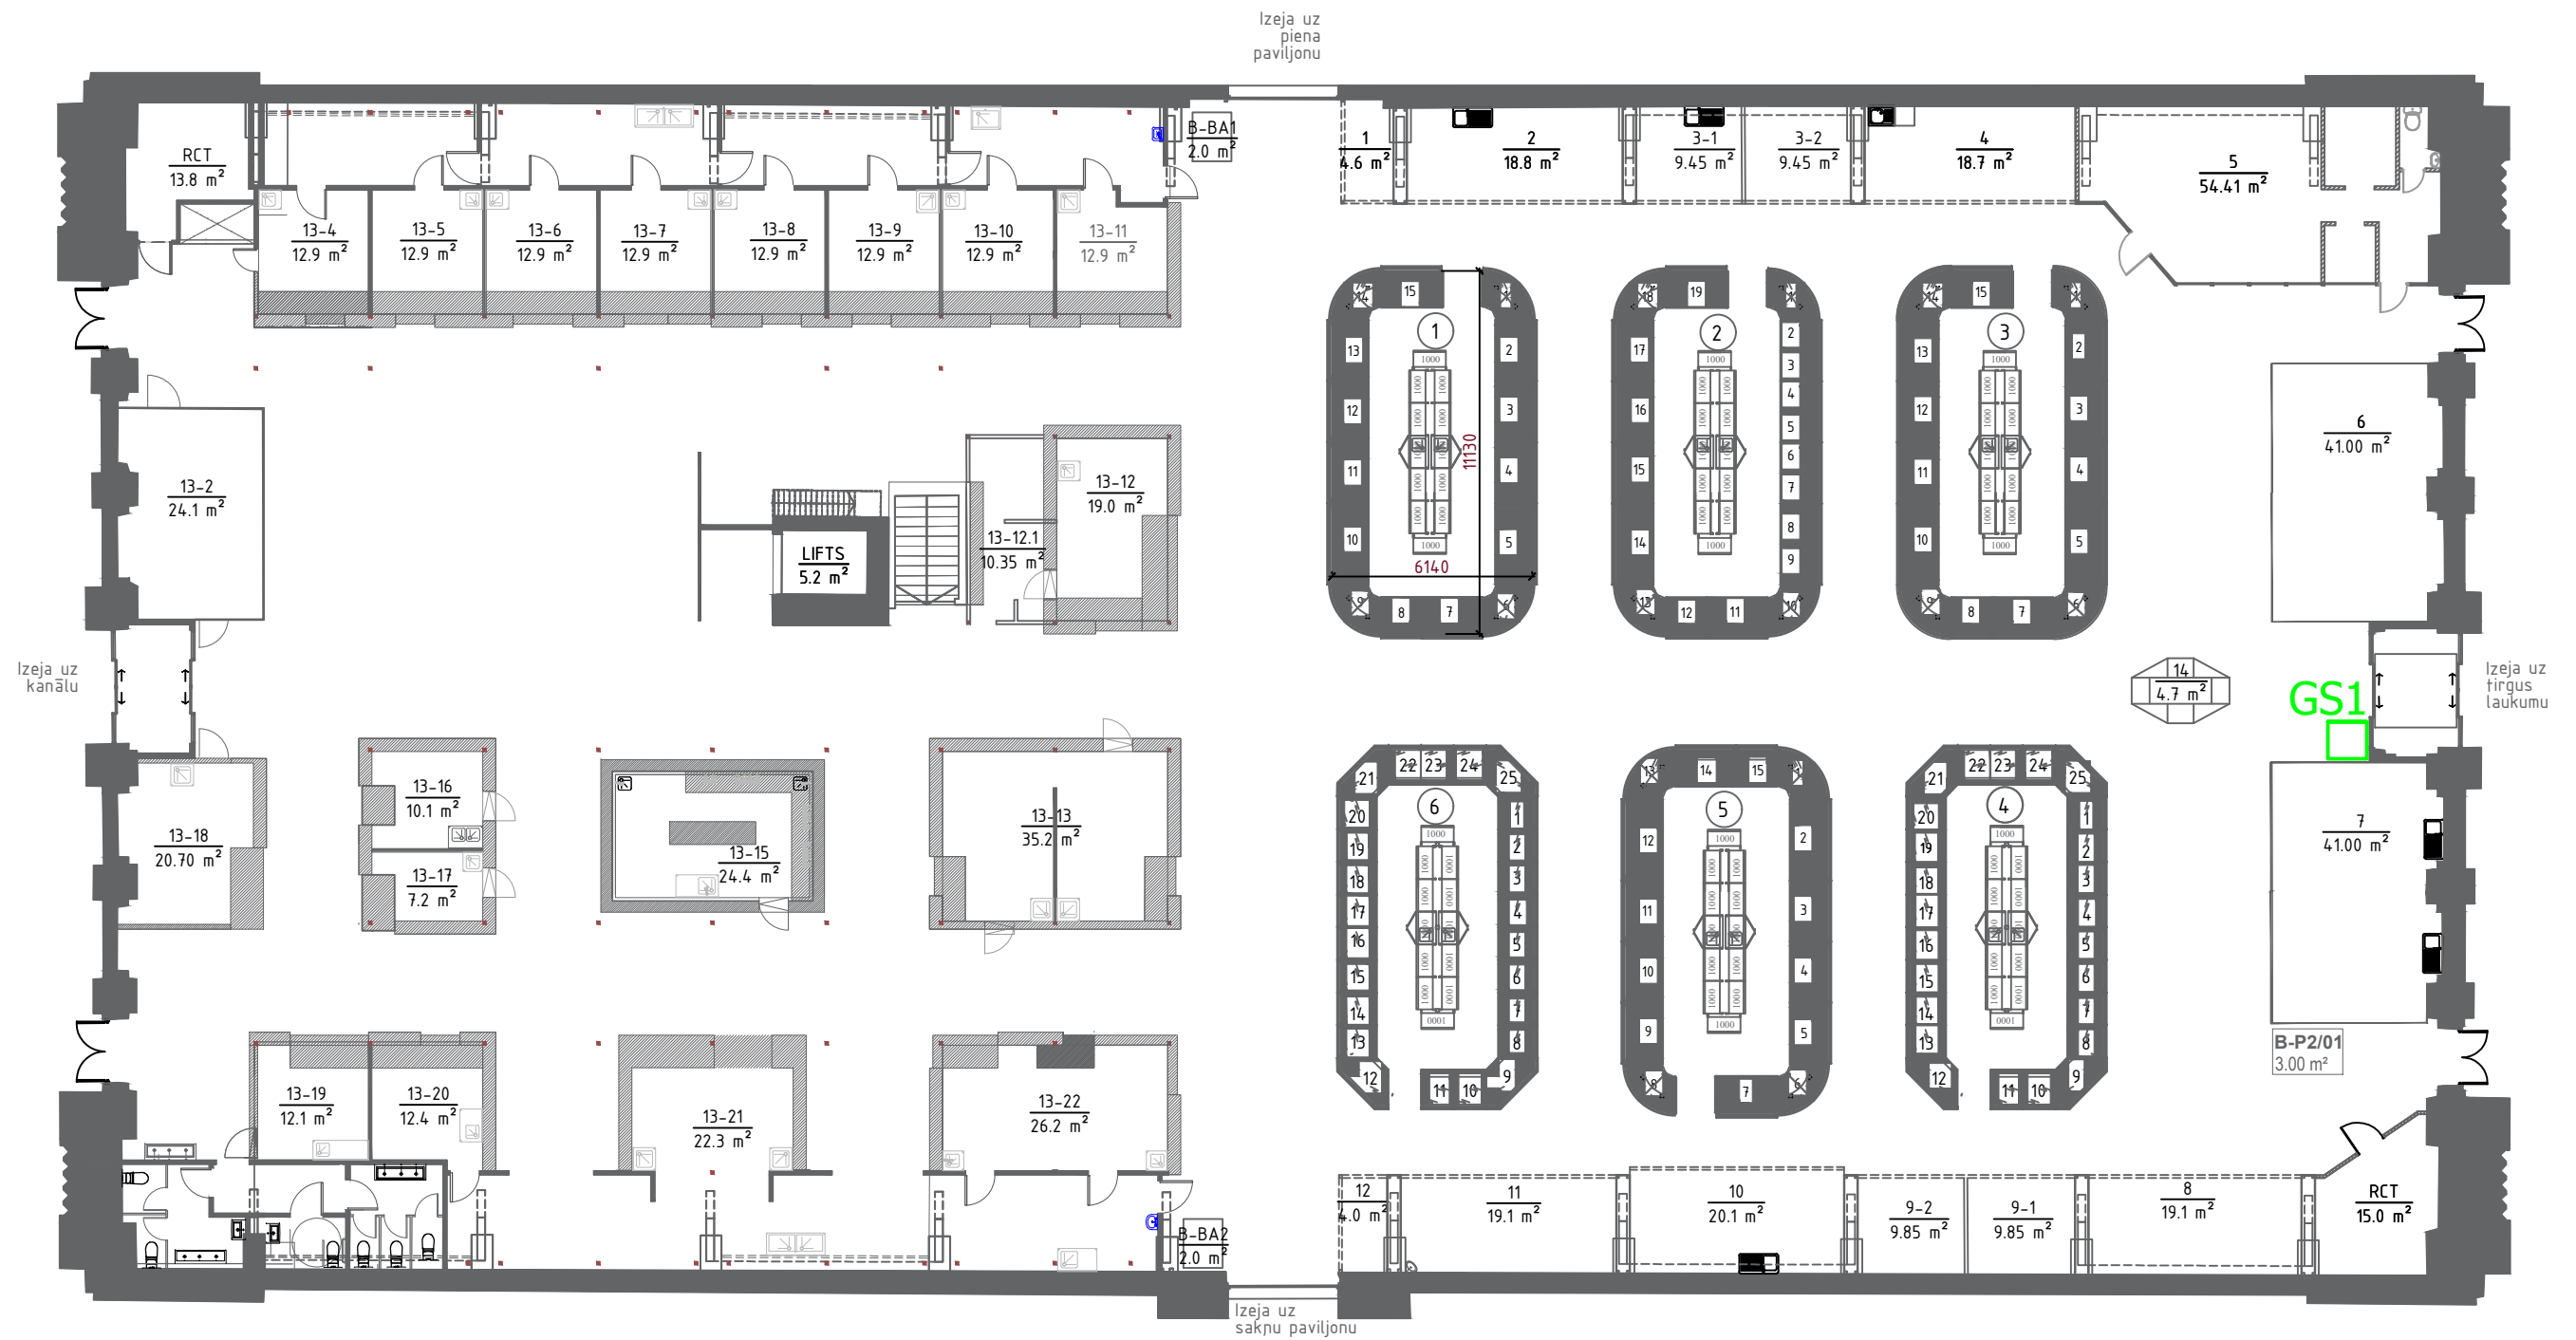

# Centrāltirgus Piena paviljona tirdzniecības vietu un telpu plāns



# Centrāltirgus Zivju paviljona tirdzniecības vietu un telpu plāns

