

VALSTS ZEMES DIENESTS

ĒKAS KADASTRĀLĀS UZMĒRĪŠANAS LIETA

Būves kadastra apzīmējums:.....01000220019001
Nosaukums:.....Administratīva ēka
Adrese:.....Rīga, Stabu iela 18
Patvaļīgās būvniecības pazīmes:.....Ir
Kadastrālās uzmērīšanas datums:.....14.05.1999

Reģionālās nodaļas vadītājs (pilnvarotā persona):

(vārds, uzvārds)

(paraksts)

Datums: _____ gada __. _____

Izdrukā ID: 390001383935	Izdrukā datums: 27.06.2011	1 no 9
--------------------------	----------------------------	--------

Skaidrojumi:

Nav – Kadastra informācijas sistēmā dati nav reģistrēti; Neregistrē – atbilstoši normatīvajiem aktiem dati netiek reģistrēti

Ēkas kadastrālās uzmērīšanas lieta

1. Kadastra objekta identifikators

1.1. Būves kadastra apzīmējums:.....01000220019001

1.2. Nekustamā īpašuma kadastra numurs:.....01000220019

10. Būves pamatdati

10.1. Būves kadastra apzīmējums:.....01000220019001

10.1.1. Adrese:.....Rīga, Stabu iela 18

10.1.2. Nosaukums:.....Administratīva ēka

10.1.3. Galvenais lietošanas veids:.....1220 - Biroju ēkas

10.1.4. Kopējā platība (m²):.....1376

10.1.5. Apbūves laukums (m²):.....318

10.1.6. Virszemes stāvu skaits:.....5

10.1.7. Pazemes stāvu skaits:.....1

10.1.8. Ārsienu materiāls un kods:.....1 - Ķieģeļu mūris

10.1.9. Būves telpu grupu skaits:.....11

10.1.10. Pirmreizējais ekspluatācijā pieņemšanas gads:.....Nav

10.1.11. Fiziskais stāvoklis (%):.....45

10.1.12. Kadastrālās uzmērīšanas datums:.....14.05.1999

10.1.13. Patvaļīgas būvniecības pazīme:.....Būvēts bez akceptētas projekta dokumentācijas

10.1.14. Būve atrodas vai daļēji atrodas uz zemes vienības ar kadastra apzīmējumu:.....

01000220019

11. Būves tips

11.1. Būves kadastra apzīmējums:.....01000220019001

Tipa kods	Tipa nosaukums
12200101	Biroju ēkas

12. Būves konstruktīvie elementi

12.1. Būves ar kadastra apzīmējumu 01000220019001 konstruktīvie elementi:

Nosaukums	Materiāls
Būves pamati	Ķieģeļu mūris
Būves ārsienas	Ķieģeļu mūris
Būves pārsegumi	Koks
Būves jumts	Metāla loksnes

13. Būves apjoma rādītāji

13.1. Būves ar kadastra apzīmējumu 01000220019001 apjoma rādītāji:

Apjoma rādītāja veids	Apjoma rādītāja nosaukums	Apjoms un mērvienība	Tipa/ elementa kods	Tipa/ elementa nosaukums
Apbūves laukums	Nav	318 apbūves laukuma kv.m.	Nav	Nav
Kopējā platība	Nav	1376 kv.m.	Nav	Nav
Būvtilpums	Nav	7067 kub.m.	Nav	Nav

14. Kopējās platības sadalījums pa platību veidiem

14.1. Būve ar kadastra apzīmējumu.....01000220019001

14.1.1. Kopējā platība (m²).....1376

14.1.1.1. Lietderīgā platība (m²).....1185.1

14.1.1.1.1. Dzīvokļu kopējā platība (m²).....0

14.1.1.1.1.1. Dzīvokļu platība (m²).....0

14.1.1.1.1.1.1. Dzīvojamā platība (m²).....0

14.1.1.1.1.1.2. Dzīvokļu palīgtelpu platība (m²).....0

14.1.1.1.2. Dzīvokļu ārtelpu platība (m²).....0

14.1.1.2. Nedzīvojamo telpu platība (m²).....1185.1

14.1.1.2.1. Nedzīvojamo iekštelpu platība (m²).....1185.1

Izdrukas ID: 390001383935	Izdrukas datums: 27.06.2011	2 no 9
---------------------------	-----------------------------	--------

Skaidrojumi:

Nav – Kadastra informācijas sistēmā dati nav reģistrēti; Neregistrē – atbilstoši normatīvajiem aktiem dati netiek reģistrēti

14.1.1.1.2.2. Nedzīvojamo ārtelpu platība (m ²)	0
14.1.1.2. Koplietošanas palīgtelpu platība (m ²)	190.9
14.1.1.2.1. Koplietošanas iekštelpu platība (m ²)	190.9
14.1.1.2.2. Koplietošanas ārtelpu platība (m ²)	0

16. Telpu grupas pamatdati

16.1. Telpu grupas kadastra apzīmējums:	01000220019001001
16.1.1. Adrese:	Nav
16.1.2. Nosaukums:	Birojs
16.1.3. Lietošanas veida kods un apraksts:	1220 - Biroja telpu grupa
16.1.4. Būves stāvs (stāvi), kurā atrodas telpu grupa:	1
16.1.5. Telpu skaits telpu grupā:	13
16.1.6. Kopējā platība (m ²):	174.9
16.1.7. Kadastrālās uzmērīšanas datums:	15.04.2009
16.1.8. Patvaļīgas būvniecības pazīme:	Būvēts bez akceptētas projekta dokumentācijas, Renovēta
16.1.9. Telpu grupa ietilpst dzīvokļa īpašumā ar kadastra numuru:	Nav
16.1.10. Telpu grupa ietilpst būvē ar kadastra apzīmējumu:	01000220019001
16.1.11. Būve atrodas vai daļēji atrodas uz zemes vienības ar kadastra apzīmējumu:	01000220019
16.2. Telpu grupas kadastra apzīmējums:	01000220019001002
16.2.1. Adrese:	Nav
16.2.2. Nosaukums:	Birojs
16.2.3. Lietošanas veida kods un apraksts:	1220 - Biroja telpu grupa
16.2.4. Būves stāvs (stāvi), kurā atrodas telpu grupa:	2
16.2.5. Telpu skaits telpu grupā:	20
16.2.6. Kopējā platība (m ²):	231.7
16.2.7. Kadastrālās uzmērīšanas datums:	14.05.1999
16.2.8. Patvaļīgas būvniecības pazīme:	Būvēts bez akceptētas projekta dokumentācijas, Rekonstruēta
16.2.9. Telpu grupa ietilpst dzīvokļa īpašumā ar kadastra numuru:	Nav
16.2.10. Telpu grupa ietilpst būvē ar kadastra apzīmējumu:	01000220019001
16.2.11. Būve atrodas vai daļēji atrodas uz zemes vienības ar kadastra apzīmējumu:	01000220019
16.3. Telpu grupas kadastra apzīmējums:	01000220019001003
16.3.1. Adrese:	Nav
16.3.2. Nosaukums:	Birojs
16.3.3. Lietošanas veida kods un apraksts:	1220 - Biroja telpu grupa
16.3.4. Būves stāvs (stāvi), kurā atrodas telpu grupa:	3
16.3.5. Telpu skaits telpu grupā:	17
16.3.6. Kopējā platība (m ²):	239.4
16.3.7. Kadastrālās uzmērīšanas datums:	14.05.1999
16.3.8. Patvaļīgas būvniecības pazīme:	Būvēts bez akceptētas projekta dokumentācijas, Rekonstruēta
16.3.9. Telpu grupa ietilpst dzīvokļa īpašumā ar kadastra numuru:	Nav
16.3.10. Telpu grupa ietilpst būvē ar kadastra apzīmējumu:	01000220019001
16.3.11. Būve atrodas vai daļēji atrodas uz zemes vienības ar kadastra apzīmējumu:	01000220019
16.4. Telpu grupas kadastra apzīmējums:	01000220019001004
16.4.1. Adrese:	Rīga, Stabu iela 18-4
16.4.2. Nosaukums:	Birojs
16.4.3. Lietošanas veida kods un apraksts:	1220 - Biroja telpu grupa
16.4.4. Būves stāvs (stāvi), kurā atrodas telpu grupa:	4

16.4.5. Telpu skaits telpu grupā:.....	15
16.4.6. Kopējā platība (m ²):.....	230.3
16.4.7. Kadastrālās uzmērīšanas datums:.....	14.05.1999
16.4.8. Patvaļīgas būvniecības pazīme:.....	Būvēts bez akceptētas projekta dokumentācijas, Rekonstruēta
16.4.9. Telpu grupa ietilpst dzīvokļa īpašumā ar kadastra numuru:.....	Nav
16.4.10. Telpu grupa ietilpst būvē ar kadastra apzīmējumu:.....	01000220019001
16.4.11. Būve atrodas vai daļēji atrodas uz zemes vienības ar kadastra apzīmējumu:.....	01000220019
16.5. Telpu grupas kadastra apzīmējums:.....	01000220019001005
16.5.1. Adrese:.....	Nav
16.5.2. Nosaukums:.....	Mākslinieka darbnīca
16.5.3. Lietošanas veida kods un apraksts:.....	1274 - Cita, iepriekš neklasificēta, telpu grupa
16.5.4. Būves stāvs (stāvi), kurā atrodas telpu grupa:.....	5
16.5.5. Telpu skaits telpu grupā:.....	12
16.5.6. Kopējā platība (m ²):.....	174.7
16.5.7. Kadastrālās uzmērīšanas datums:.....	29.04.2005
16.5.8. Patvaļīgas būvniecības pazīme:.....	Nav
16.5.9. Telpu grupa ietilpst dzīvokļa īpašumā ar kadastra numuru:.....	Nav
16.5.10. Telpu grupa ietilpst būvē ar kadastra apzīmējumu:.....	01000220019001
16.5.11. Būve atrodas vai daļēji atrodas uz zemes vienības ar kadastra apzīmējumu:.....	01000220019
16.6. Telpu grupas kadastra apzīmējums:.....	01000220019001006
16.6.1. Adrese:.....	Nav
16.6.2. Nosaukums:.....	Darbnīca
16.6.3. Lietošanas veida kods un apraksts:.....	1251 - Rūpnieciskās ražošanas telpu grupa
16.6.4. Būves stāvs (stāvi), kurā atrodas telpu grupa:.....	-1
16.6.5. Telpu skaits telpu grupā:.....	4
16.6.6. Kopējā platība (m ²):.....	26.3
16.6.7. Kadastrālās uzmērīšanas datums:.....	14.05.1999
16.6.8. Patvaļīgas būvniecības pazīme:.....	Būvēts bez akceptētas projekta dokumentācijas, Rekonstruēta
16.6.9. Telpu grupa ietilpst dzīvokļa īpašumā ar kadastra numuru:.....	Nav
16.6.10. Telpu grupa ietilpst būvē ar kadastra apzīmējumu:.....	01000220019001
16.6.11. Būve atrodas vai daļēji atrodas uz zemes vienības ar kadastra apzīmējumu:.....	01000220019
16.7. Telpu grupas kadastra apzīmējums:.....	01000220019001007
16.7.1. Adrese:.....	Rīga, Stabu iela 18-1A
16.7.2. Nosaukums:.....	Tirdzniecības telpas
16.7.3. Lietošanas veida kods un apraksts:.....	1230 - Vairumtirdzniecības un mazumtirdzniecības telpu grupa
16.7.4. Būves stāvs (stāvi), kurā atrodas telpu grupa:.....	-1
16.7.5. Telpu skaits telpu grupā:.....	14
16.7.6. Kopējā platība (m ²):.....	107.8
16.7.7. Kadastrālās uzmērīšanas datums:.....	14.05.1999
16.7.8. Patvaļīgas būvniecības pazīme:.....	Būvēts bez akceptētas projekta dokumentācijas, Rekonstruēta
16.7.9. Telpu grupa ietilpst dzīvokļa īpašumā ar kadastra numuru:.....	Nav
16.7.10. Telpu grupa ietilpst būvē ar kadastra apzīmējumu:.....	01000220019001
16.7.11. Būve atrodas vai daļēji atrodas uz zemes vienības ar kadastra apzīmējumu:.....	01000220019
16.8. Telpu grupas kadastra apzīmējums:.....	01000220019001901

Izdrukas ID: 390001383935	Izdrukas datums: 27.06.2011	4 no 9
---------------------------	-----------------------------	--------

Skaidrojumi:

Nav – Kadastra informācijas sistēmā dati nav reģistrēti; Nereģistrē – atbilstoši normatīvajiem aktiem dati netiek reģistrēti

16.8.1. Adrese:.....	Nav
16.8.2. Nosaukums:.....	Koplietošanas telpas
16.8.3. Lietošanas veida kods un apraksts:.....	1200 - Koplietošanas telpu grupa
16.8.4. Būves stāvs (stāvi), kurā atrodas telpu grupa:.....	1, 2, 3, 4
16.8.5. Telpu skaits telpu grupā:.....	6
16.8.6. Kopējā platība (m ²):.....	96.3
16.8.7. Kadastrālās uzmērīšanas datums:.....	14.05.1999
16.8.8. Patvaļīgas būvniecības pazīme:.....	Nav
16.8.9. Telpu grupa ietilpst dzīvokļa īpašumā ar kadastra numuru:.....	Nav
16.8.10. Telpu grupa ietilpst būvē ar kadastra apzīmējumu:.....	01000220019001
16.8.11. Būve atrodas vai daļēji atrodas uz zemes vienības ar kadastra apzīmējumu:.....	01000220019
16.9. Telpu grupas kadastra apzīmējums:.....	01000220019001902
16.9.1. Adrese:.....	Nav
16.9.2. Nosaukums:.....	Koplietošanas telpas
16.9.3. Lietošanas veida kods un apraksts:.....	1200 - Koplietošanas telpu grupa
16.9.4. Būves stāvs (stāvi), kurā atrodas telpu grupa:.....	1
16.9.5. Telpu skaits telpu grupā:.....	1
16.9.6. Kopējā platība (m ²):.....	6.7
16.9.7. Kadastrālās uzmērīšanas datums:.....	15.04.2009
16.9.8. Patvaļīgas būvniecības pazīme:.....	Nav
16.9.9. Telpu grupa ietilpst dzīvokļa īpašumā ar kadastra numuru:.....	Nav
16.9.10. Telpu grupa ietilpst būvē ar kadastra apzīmējumu:.....	01000220019001
16.9.11. Būve atrodas vai daļēji atrodas uz zemes vienības ar kadastra apzīmējumu:.....	01000220019
16.10. Telpu grupas kadastra apzīmējums:.....	01000220019001903
16.10.1. Adrese:.....	Nav
16.10.2. Nosaukums:.....	Koplietošanas telpas
16.10.3. Lietošanas veida kods un apraksts:.....	1200 - Koplietošanas telpu grupa
16.10.4. Būves stāvs (stāvi), kurā atrodas telpu grupa:.....	-1
16.10.5. Telpu skaits telpu grupā:.....	4
16.10.6. Kopējā platība (m ²):.....	46.5
16.10.7. Kadastrālās uzmērīšanas datums:.....	14.05.1999
16.10.8. Patvaļīgas būvniecības pazīme:.....	Nav
16.10.9. Telpu grupa ietilpst dzīvokļa īpašumā ar kadastra numuru:.....	Nav
16.10.10. Telpu grupa ietilpst būvē ar kadastra apzīmējumu:.....	01000220019001
16.10.11. Būve atrodas vai daļēji atrodas uz zemes vienības ar kadastra apzīmējumu:.....	01000220019
16.11. Telpu grupas kadastra apzīmējums:.....	01000220019001904
16.11.1. Adrese:.....	Nav
16.11.2. Nosaukums:.....	Koplietošanas telpas
16.11.3. Lietošanas veida kods un apraksts:.....	1200 - Koplietošanas telpu grupa
16.11.4. Būves stāvs (stāvi), kurā atrodas telpu grupa:.....	-1
16.11.5. Telpu skaits telpu grupā:.....	4
16.11.6. Kopējā platība (m ²):.....	41.4
16.11.7. Kadastrālās uzmērīšanas datums:.....	14.05.1999
16.11.8. Patvaļīgas būvniecības pazīme:.....	Nav
16.11.9. Telpu grupa ietilpst dzīvokļa īpašumā ar kadastra numuru:.....	Nav
16.11.10. Telpu grupa ietilpst būvē ar kadastra apzīmējumu:.....	01000220019001
16.11.11. Būve atrodas vai daļēji atrodas uz zemes vienības ar kadastra apzīmējumu:.....	01000220019

17. Telpu grupas kopējās platības sadalījums pa telpu veidiem un telpu raksturojošie

Izdrukas ID: 390001383935	Izdrukas datums: 27.06.2011	5 no 9
---------------------------	-----------------------------	--------

Skaidrojumi:

Nav – Kadastra informācijas sistēmā dati nav reģistrēti; Neregistrē – atbilstoši normatīvajiem aktiem dati netiek reģistrēti

rādītāji

17.1. Telpu grupas kadastra apzīmējums:.....01000220019001001

Numurs	Nosaukums	Veids	Stāvs	Augstums (m)	Platība (m²)	Patvaļīgas būvniecības pazīme
1	Gaitenis	4 - Nedzīvojamā iekštelpa	1	3.9	8	Būvēts bez akceptētas projekta dokumentācijas
2	Gaitenis	4 - Nedzīvojamā iekštelpa	1	3.6	7	Būvēts bez akceptētas projekta dokumentācijas
3	Kabinets	4 - Nedzīvojamā iekštelpa	1	3.9	25.6	Būvēts bez akceptētas projekta dokumentācijas
4	Telpa	4 - Nedzīvojamā iekštelpa	1	3.9	2	Būvēts bez akceptētas projekta dokumentācijas
5	Kabinets	4 - Nedzīvojamā iekštelpa	1	3.85	37.6	Būvēts bez akceptētas projekta dokumentācijas
6	Kabinets	4 - Nedzīvojamā iekštelpa	1	3.85	23.3	Būvēts bez akceptētas projekta dokumentācijas
7	Kabinets	4 - Nedzīvojamā iekštelpa	1	3.9	33.6	Būvēts bez akceptētas projekta dokumentācijas
8	Pieliekamais	4 - Nedzīvojamā iekštelpa	1	2.4	0.9	Būvēts bez akceptētas projekta dokumentācijas
9	Tualete	4 - Nedzīvojamā iekštelpa	1	3.95	5.7	Būvēts bez akceptētas projekta dokumentācijas
10	Virtuve	4 - Nedzīvojamā iekštelpa	1	3.85	16	Būvēts bez akceptētas projekta dokumentācijas
11	Pieliekamais	4 - Nedzīvojamā iekštelpa	1	3.95	1.4	Būvēts bez akceptētas projekta dokumentācijas
12	Gaitenis, pieliekamais	4 - Nedzīvojamā iekštelpa	1	3.9	5.3	Būvēts bez akceptētas projekta dokumentācijas, Renovēta
13	Kabinets	4 - Nedzīvojamā iekštelpa	1	2.3	8.5	Būvēts bez akceptētas projekta dokumentācijas

17.2. Telpu grupas kadastra apzīmējums:.....01000220019001002

Numurs	Nosaukums	Veids	Stāvs	Augstums (m)	Platība (m²)	Patvaļīgas būvniecības pazīme
1	Pieliekamais	4 - Nedzīvojamā iekštelpa	2	3.95	1.9	Būvēts bez akceptētas projekta dokumentācijas
2	Kabinets	4 - Nedzīvojamā iekštelpa	2	3.95	19.1	Būvēts bez akceptētas projekta dokumentācijas
3	Kabinets	4 - Nedzīvojamā iekštelpa	2	3.95	48.4	Būvēts bez akceptētas projekta dokumentācijas
4	Kabinets	4 - Nedzīvojamā iekštelpa	2	3.95	19.8	Būvēts bez akceptētas projekta dokumentācijas
5	Kabinets	4 - Nedzīvojamā iekštelpa	2	3.95	24.4	Būvēts bez akceptētas projekta dokumentācijas
6	Kabinets	4 - Nedzīvojamā iekštelpa	2	3.95	17.2	Būvēts bez akceptētas projekta dokumentācijas
7	Gaitenis	4 - Nedzīvojamā iekštelpa	2	3.95	9.2	Būvēts bez akceptētas projekta dokumentācijas
8	Priekštelpa	4 - Nedzīvojamā iekštelpa	2	3.95	2.1	Būvēts bez akceptētas projekta dokumentācijas
9	Tualete	4 - Nedzīvojamā iekštelpa	2	3.95	2.7	Būvēts bez akceptētas projekta dokumentācijas
10	Gaitenis	4 - Nedzīvojamā iekštelpa	2	3.95	2.5	Būvēts bez akceptētas projekta dokumentācijas
11	Tualete	4 - Nedzīvojamā iekštelpa	2	3.95	1.6	Būvēts bez akceptētas projekta dokumentācijas
12	Tualete	4 - Nedzīvojamā iekštelpa	2	3.95	2.4	Būvēts bez akceptētas projekta dokumentācijas
13	Kabinets	4 - Nedzīvojamā iekštelpa	2	3.95	7.5	Būvēts bez akceptētas projekta dokumentācijas
14	Gaitenis	4 - Nedzīvojamā iekštelpa	2	3.95	0.9	Būvēts bez akceptētas projekta dokumentācijas
15	Kabinets	4 - Nedzīvojamā iekštelpa	2	3.95	14.1	Būvēts bez akceptētas projekta dokumentācijas
16	Tualete	4 - Nedzīvojamā iekštelpa	2	3.95	3.8	Būvēts bez akceptētas projekta dokumentācijas
17	Kabinets	4 - Nedzīvojamā iekštelpa	2	3.95	24.4	Būvēts bez akceptētas projekta dokumentācijas
18	Kabinets	4 - Nedzīvojamā iekštelpa	2	3.95	14.4	Būvēts bez akceptētas projekta dokumentācijas
19	Gaitenis	4 - Nedzīvojamā iekštelpa	2	3.95	8.8	Būvēts bez akceptētas projekta dokumentācijas
20	Gaitenis	4 - Nedzīvojamā iekštelpa	2	3.95	6.5	Būvēts bez akceptētas projekta dokumentācijas

Izdrukas ID: 390001383935	Izdrukas datums: 27.06.2011	6 no 9
---------------------------	-----------------------------	--------

Skaidrojumi:

Nav – Kadastra informācijas sistēmā dati nav reģistrēti; Neregistrē – atbilstoši normatīvajiem aktiem dati netiek reģistrēti

17.3. Telpu grupas kadastra apzīmējums:.....01000220019001003

Numurs	Nosaukums	Veids	Stāvs	Augstums (m)	Platība (m²)	Patvaļīgas būvniecības pazīme
1	Pieliekamais	4 - Nedzīvojamā iekštelpa	3	3.75	1.9	Būvēts bez akceptētas projekta dokumentācijas
2	Kabinets	4 - Nedzīvojamā iekštelpa	3	3.75	19.6	Būvēts bez akceptētas projekta dokumentācijas
3	Kabinets	4 - Nedzīvojamā iekštelpa	3	3.75	31.7	Būvēts bez akceptētas projekta dokumentācijas
4	Kabinets	4 - Nedzīvojamā iekštelpa	3	3.75	15.7	Būvēts bez akceptētas projekta dokumentācijas
5	Kabinets	4 - Nedzīvojamā iekštelpa	3	3.75	21	Būvēts bez akceptētas projekta dokumentācijas
6	Kabinets	4 - Nedzīvojamā iekštelpa	3	3.75	23.6	Būvēts bez akceptētas projekta dokumentācijas
7	Kabinets	4 - Nedzīvojamā iekštelpa	3	3.75	21	Būvēts bez akceptētas projekta dokumentācijas
8	Pieliekamais	4 - Nedzīvojamā iekštelpa	3	3.75	0.7	Būvēts bez akceptētas projekta dokumentācijas
9	Pieliekamais	4 - Nedzīvojamā iekštelpa	3	3.75	0.6	Būvēts bez akceptētas projekta dokumentācijas
10	Gaitenis	4 - Nedzīvojamā iekštelpa	3	3.75	11.9	Būvēts bez akceptētas projekta dokumentācijas
11	Saimniecības telpa	4 - Nedzīvojamā iekštelpa	3	3.75	5.2	Būvēts bez akceptētas projekta dokumentācijas
12	Tualete	4 - Nedzīvojamā iekštelpa	3	3.75	2.5	Būvēts bez akceptētas projekta dokumentācijas
13	Tualete	4 - Nedzīvojamā iekštelpa	3	3.75	7.8	Būvēts bez akceptētas projekta dokumentācijas
14	Kabinets	4 - Nedzīvojamā iekštelpa	3	3.75	17.6	Būvēts bez akceptētas projekta dokumentācijas
15	Halle	4 - Nedzīvojamā iekštelpa	3	3.75	37.7	Būvēts bez akceptētas projekta dokumentācijas
16	Kabinets	4 - Nedzīvojamā iekštelpa	3	3.75	11.9	Būvēts bez akceptētas projekta dokumentācijas
17	Gaitenis	4 - Nedzīvojamā iekštelpa	3	3.75	9	Būvēts bez akceptētas projekta dokumentācijas

17.4. Telpu grupas kadastra apzīmējums:.....01000220019001004

Numurs	Nosaukums	Veids	Stāvs	Augstums (m)	Platība (m²)	Patvaļīgas būvniecības pazīme
1	Pieliekamais	4 - Nedzīvojamā iekštelpa	4	3.73	1.9	Būvēts bez akceptētas projekta dokumentācijas
2	Kabinets	4 - Nedzīvojamā iekštelpa	4	3.73	19.5	Būvēts bez akceptētas projekta dokumentācijas
3	Kabinets	4 - Nedzīvojamā iekštelpa	4	3.73	46	Būvēts bez akceptētas projekta dokumentācijas
4	Kabinets	4 - Nedzīvojamā iekštelpa	4	3.73	20	Būvēts bez akceptētas projekta dokumentācijas
5	Kabinets	4 - Nedzīvojamā iekštelpa	4	3.73	23.7	Būvēts bez akceptētas projekta dokumentācijas
6	Kabinets	4 - Nedzīvojamā iekštelpa	4	3.73	16.5	Būvēts bez akceptētas projekta dokumentācijas
7	Gaitenis	4 - Nedzīvojamā iekštelpa	4	3.73	4	Būvēts bez akceptētas projekta dokumentācijas
8	Gaitenis	4 - Nedzīvojamā iekštelpa	4	3.73	4.4	Būvēts bez akceptētas projekta dokumentācijas
9	Dušas telpa	4 - Nedzīvojamā iekštelpa	4	3.73	1.8	Būvēts bez akceptētas projekta dokumentācijas
10	Tualete	4 - Nedzīvojamā iekštelpa	4	3.73	1.3	Būvēts bez akceptētas projekta dokumentācijas
11	Tualete	4 - Nedzīvojamā iekštelpa	4	3.73	1.5	Būvēts bez akceptētas projekta dokumentācijas
12	Virtuve	4 - Nedzīvojamā iekštelpa	4	3.73	9.7	Būvēts bez akceptētas projekta dokumentācijas
13	Kabinets	4 - Nedzīvojamā iekštelpa	4	3.73	5.3	Būvēts bez akceptētas projekta dokumentācijas
14	Kabinets	4 - Nedzīvojamā iekštelpa	4	3.73	20.1	Būvēts bez akceptētas projekta dokumentācijas
15	Halle	4 - Nedzīvojamā iekštelpa	4	3.73	54.6	Būvēts bez akceptētas projekta dokumentācijas

17.5. Telpu grupas kadastra apzīmējums:.....01000220019001005

Numurs	Nosaukums	Veids	Stāvs	Augstums (m)	Platība (m²)	Patvaļīgas būvniecības pazīme
1	Mākslinieka darbnīca	4 - Nedzīvojamā iekštelpa	5	3.7	61.9	Nav

Skaidrojumi:

Nav – Kadastra informācijas sistēmā dati nav reģistrēti; Neregistrē – atbilstoši normatīvajiem aktiem dati netiek reģistrēti

Numurs	Nosaukums	Veids	Stāvs	Augstums (m)	Platība (m²)	Patvaļīgas būvniecības pazīme
2	Sanmezgls	4 - Nedzīvojamā iekštelpa	5	3.5	5.9	Nav
3	Atpūtas telpa	4 - Nedzīvojamā iekštelpa	5	3.5	10.7	Nav
4	Gaitenis	4 - Nedzīvojamā iekštelpa	5	2.3	20.4	Nav
5	Virtuve	4 - Nedzīvojamā iekštelpa	5	3.7	21.5	Nav
6	Mākslinieka darbnīca	4 - Nedzīvojamā iekštelpa	5	4.6	34.9	Nav
7	Mākslinieka darbnīca	4 - Nedzīvojamā iekštelpa	5	4.6	12	Nav
8	Tualete	4 - Nedzīvojamā iekštelpa	5	3.5	1	Nav
9	Priekštelpa	4 - Nedzīvojamā iekštelpa	5	3.5	0.7	Nav
10	Gaitenis	4 - Nedzīvojamā iekštelpa	5	3.5	2.6	Nav
11	Gaitenis	4 - Nedzīvojamā iekštelpa	5	3.5	1.2	Nav
12	Gaitenis	4 - Nedzīvojamā iekštelpa	5	3.5	1.9	Nav

17.6. Telpu grupas kadastra apzīmējums:01000220019001006

Numurs	Nosaukums	Veids	Stāvs	Augstums (m)	Platība (m²)	Patvaļīgas būvniecības pazīme
1	Darbnīca	4 - Nedzīvojamā iekštelpa	-1	2.95	10.6	Būvēts bez akceptētas projekta dokumentācijas
2	Darbnīca	4 - Nedzīvojamā iekštelpa	-1	2.95	7	Būvēts bez akceptētas projekta dokumentācijas
3	Tualete	4 - Nedzīvojamā iekštelpa	-1	2.95	2.1	Būvēts bez akceptētas projekta dokumentācijas
4	Noliktava	4 - Nedzīvojamā iekštelpa	-1	2.95	6.6	Būvēts bez akceptētas projekta dokumentācijas

17.7. Telpu grupas kadastra apzīmējums:01000220019001007

Numurs	Nosaukums	Veids	Stāvs	Augstums (m)	Platība (m²)	Patvaļīgas būvniecības pazīme
1	Tualete	4 - Nedzīvojamā iekštelpa	-1	2.95	1.5	Būvēts bez akceptētas projekta dokumentācijas
2	Priekštelpa	4 - Nedzīvojamā iekštelpa	-1	2.95	1	Būvēts bez akceptētas projekta dokumentācijas
3	Gaitenis	4 - Nedzīvojamā iekštelpa	-1	2.95	3.9	Būvēts bez akceptētas projekta dokumentācijas
4	Gaitenis	4 - Nedzīvojamā iekštelpa	-1	2.95	5.2	Būvēts bez akceptētas projekta dokumentācijas
5	Tirdzniecības telpa	4 - Nedzīvojamā iekštelpa	-1	2.95	14.1	Būvēts bez akceptētas projekta dokumentācijas
6	Tirdzniecības telpa	4 - Nedzīvojamā iekštelpa	-1	2.95	19.2	Būvēts bez akceptētas projekta dokumentācijas
7	Tirdzniecības telpa	4 - Nedzīvojamā iekštelpa	-1	2.95	21.5	Būvēts bez akceptētas projekta dokumentācijas
8	Gaitenis	4 - Nedzīvojamā iekštelpa	-1	2.95	5.5	Būvēts bez akceptētas projekta dokumentācijas
9	Noliktava	4 - Nedzīvojamā iekštelpa	-1	2.95	8.3	Būvēts bez akceptētas projekta dokumentācijas
10	Noliktava	4 - Nedzīvojamā iekštelpa	-1	2.95	4.4	Būvēts bez akceptētas projekta dokumentācijas
11	Gaitenis	4 - Nedzīvojamā iekštelpa	-1	2.95	2.2	Būvēts bez akceptētas projekta dokumentācijas
12	Noliktava	4 - Nedzīvojamā iekštelpa	-1	2.95	5.3	Būvēts bez akceptētas projekta dokumentācijas
13	Noliktava	4 - Nedzīvojamā iekštelpa	-1	2.95	5.2	Būvēts bez akceptētas projekta dokumentācijas
14	Noliktava	4 - Nedzīvojamā iekštelpa	-1	2.95	10.5	Būvēts bez akceptētas projekta dokumentācijas

17.8. Telpu grupas kadastra apzīmējums:01000220019001901

Numurs	Nosaukums	Veids	Stāvs	Augstums (m)	Platība (m²)	Patvaļīgas būvniecības pazīme
1	Vējtveris	6 - Koplietošanas iekštelpa	1	3.9	3.1	Nav
2	Kāpņu telpa	6 - Koplietošanas iekštelpa	1	3.9	12.4	Nav
3	Kāpņu telpa	6 - Koplietošanas iekštelpa	1	3.9	20.2	Nav
4	Kāpņu telpa	6 - Koplietošanas iekštelpa	2	3.95	20.2	Nav
5	Kāpņu telpa	6 - Koplietošanas iekštelpa	3	3.75	20.2	Nav
6	Kāpņu telpa	6 - Koplietošanas iekštelpa	4	3.73	20.2	Nav

17.9. Telpu grupas kadastra apzīmējums:01000220019001902

Numurs	Nosaukums	Veids	Stāvs	Augstums (m)	Platība (m²)	Patvaļīgas būvniecības pazīme
1	Gaitenis	6 - Koplietošanas iekštelpa	1	2.5	6.7	Nav

17.10. Telpu grupas kadastra apzīmējums:01000220019001903

Numurs	Nosaukums	Veids	Stāvs	Augstums (m)	Platība (m²)	Patvaļīgas būvniecības pazīme
1	Pagrabs	6 - Koplietošanas iekštelpa	-1	2.95	8	Nav

Izdrukas ID: 390001383935	Izdrukas datums: 27.06.2011	8 no 9
---------------------------	-----------------------------	--------

Skaidrojumi:

Nav – Kadastra informācijas sistēmā dati nav reģistrēti; Neregistrē – atbilstoši normatīvajiem aktiem dati netiek reģistrēti

Numurs	Nosaukums	Veids	Stāvs	Augstums (m)	Platība (m²)	Patvaļīgas būvniecības pazīme
2	Pagrabs	6 - Koplietošanas iekštelpa	-1	2.95	18.9	Nav
3	Tualetes	6 - Koplietošanas iekštelpa	-1	2.95	1.8	Nav
4	Pagrabs	6 - Koplietošanas iekštelpa	-1	2.95	17.8	Nav

17.11. Telpu grupas kadastra apzīmējums:01000220019001904

Numurs	Nosaukums	Veids	Stāvs	Augstums (m)	Platība (m²)	Patvaļīgas būvniecības pazīme
1	Pagrabs	6 - Koplietošanas iekštelpa	-1	2.95	17.2	Nav
2	Pagrabs	6 - Koplietošanas iekštelpa	-1	2.95	17	Nav
3	Pagrabs	6 - Koplietošanas iekštelpa	-1	2.95	3.5	Nav
4	Pagrabs	6 - Koplietošanas iekštelpa	-1	2.95	3.7	Nav


18. Labiekārtojumi

18.1. Būves ar kadastra apzīmējumu01000220019001 labiekārtojumi

Reģistrētie labiekārtojumi	Apraksts (ja ir)	Apjoms (ja ir)
Aukstā ūdens apgāde		
Centrālā apkure		
Elektroapgāde		
Kanalizācija		
Karstā ūdens apgāde		
Tualetes telpa		
Vannas (dušas) telpa		
Vietējā krāsns apkure		


Būves punkta koordinātas
Latvijas koordinātu sistēmā LKS-92

Būves punkta Nr.	X	Y
1	312645.89	507650.18

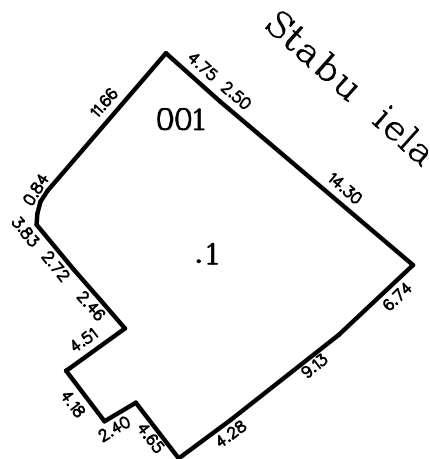


APBŪVES PLĀNS


KADASTRA APZĪMĒJUMS	MĒROGS	LPP.
0100 022 0019	1 : 500	10

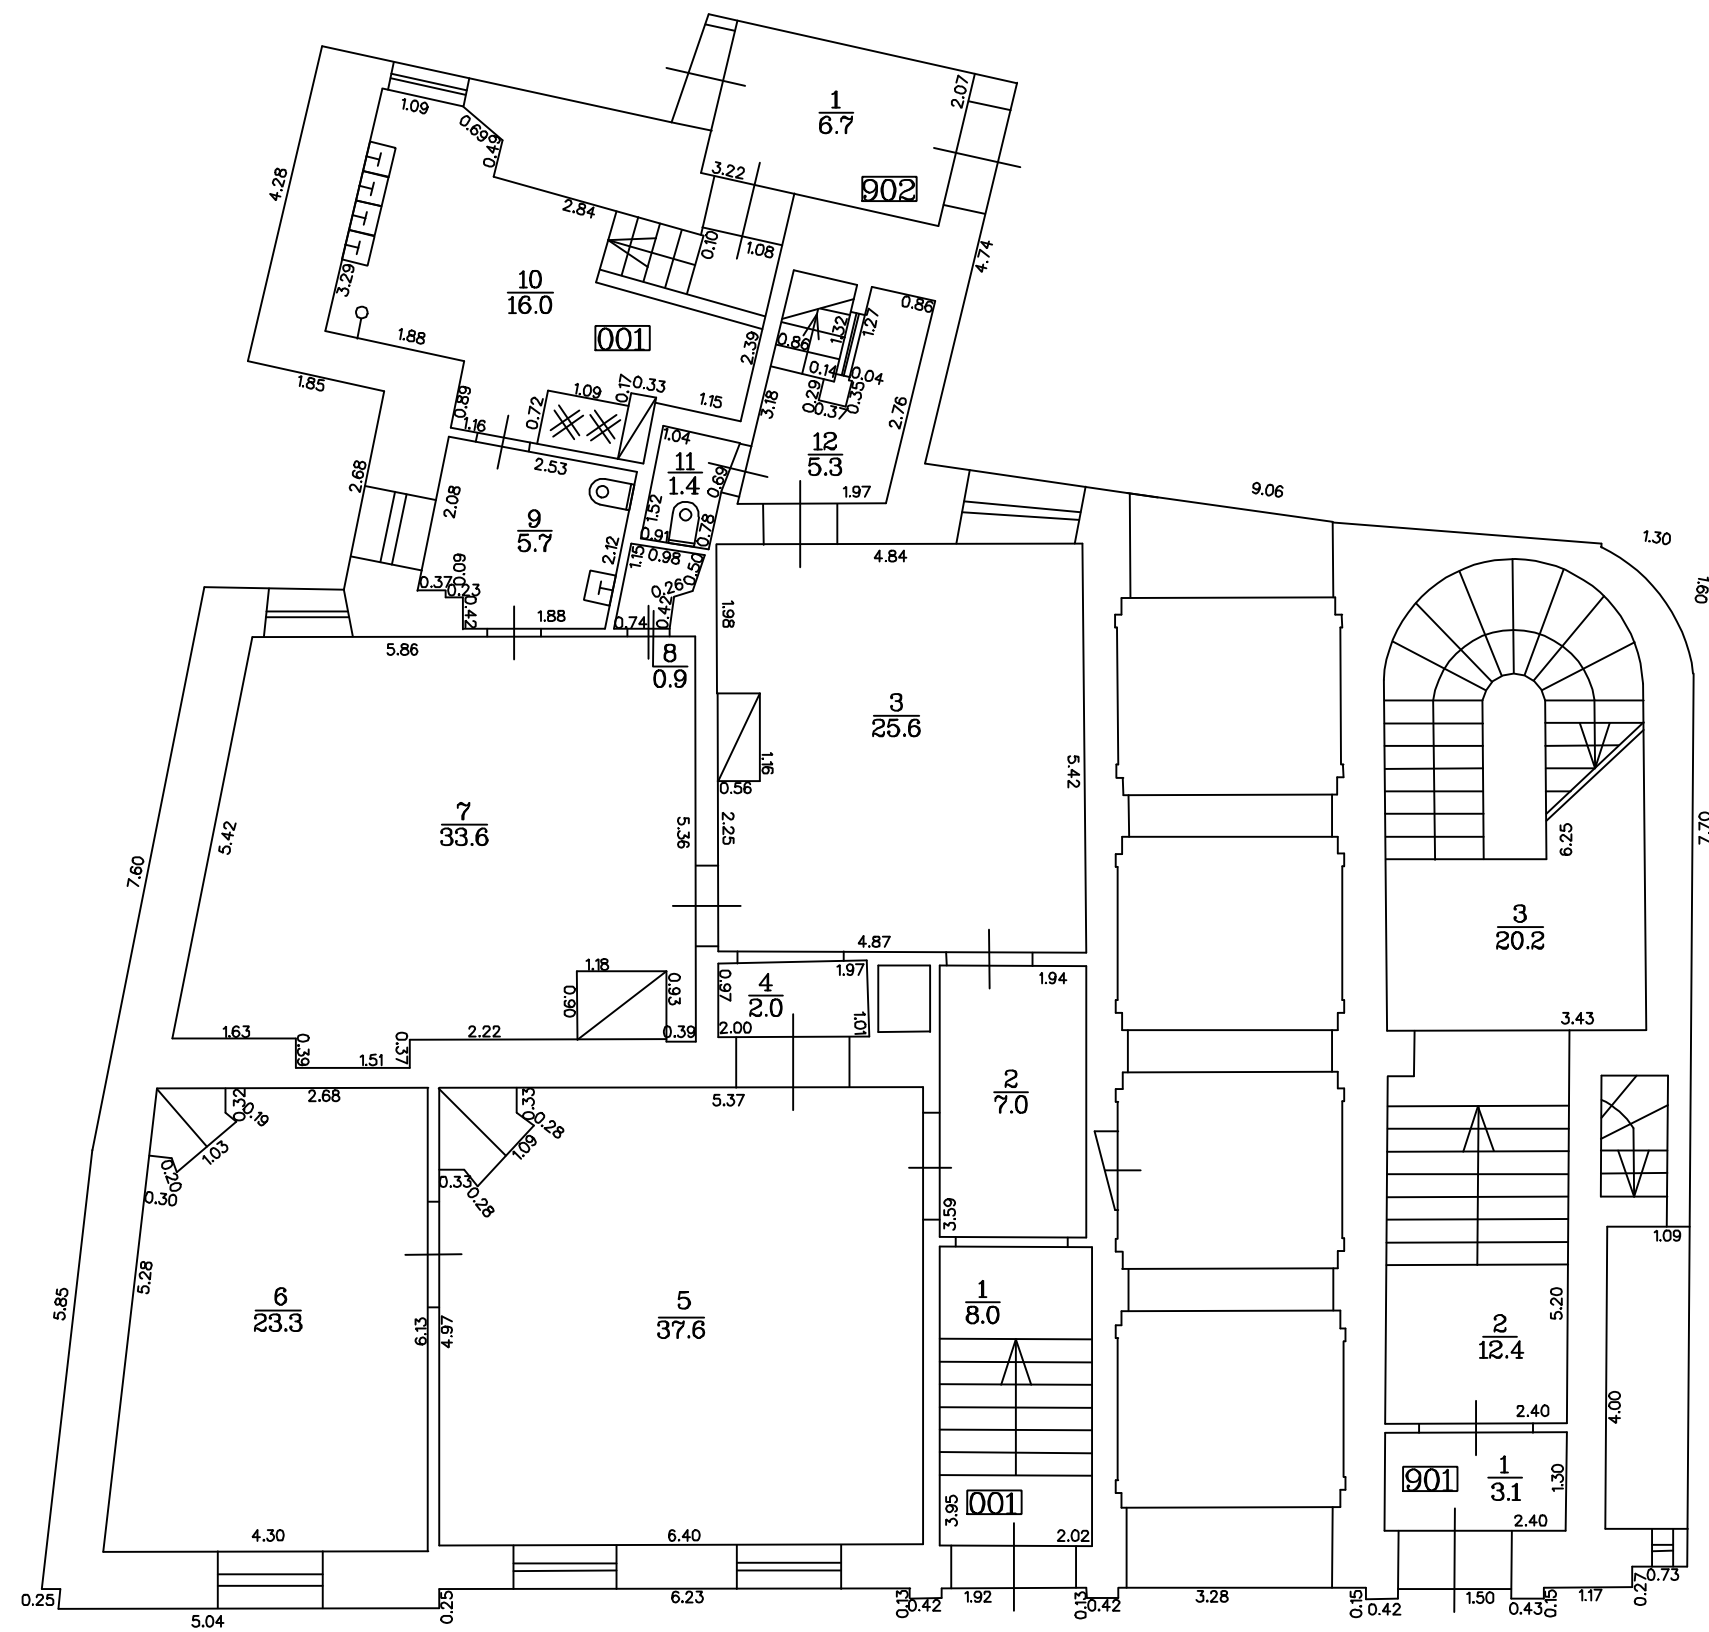


Starpstāvs virs telpu grupas 902, telpas nr.1

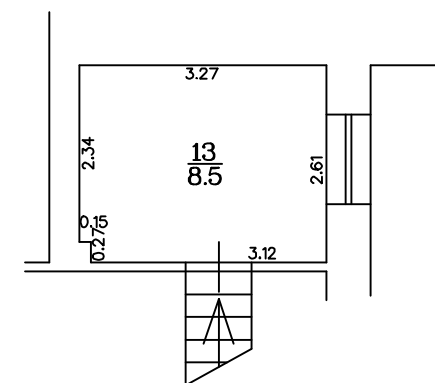


STĀVA PLĀNS			
KADASTRA APZĪMĒJUMS	STĀVS	MĒROGS	LPP.
0100 022 0019 001	1	1 : 100	11

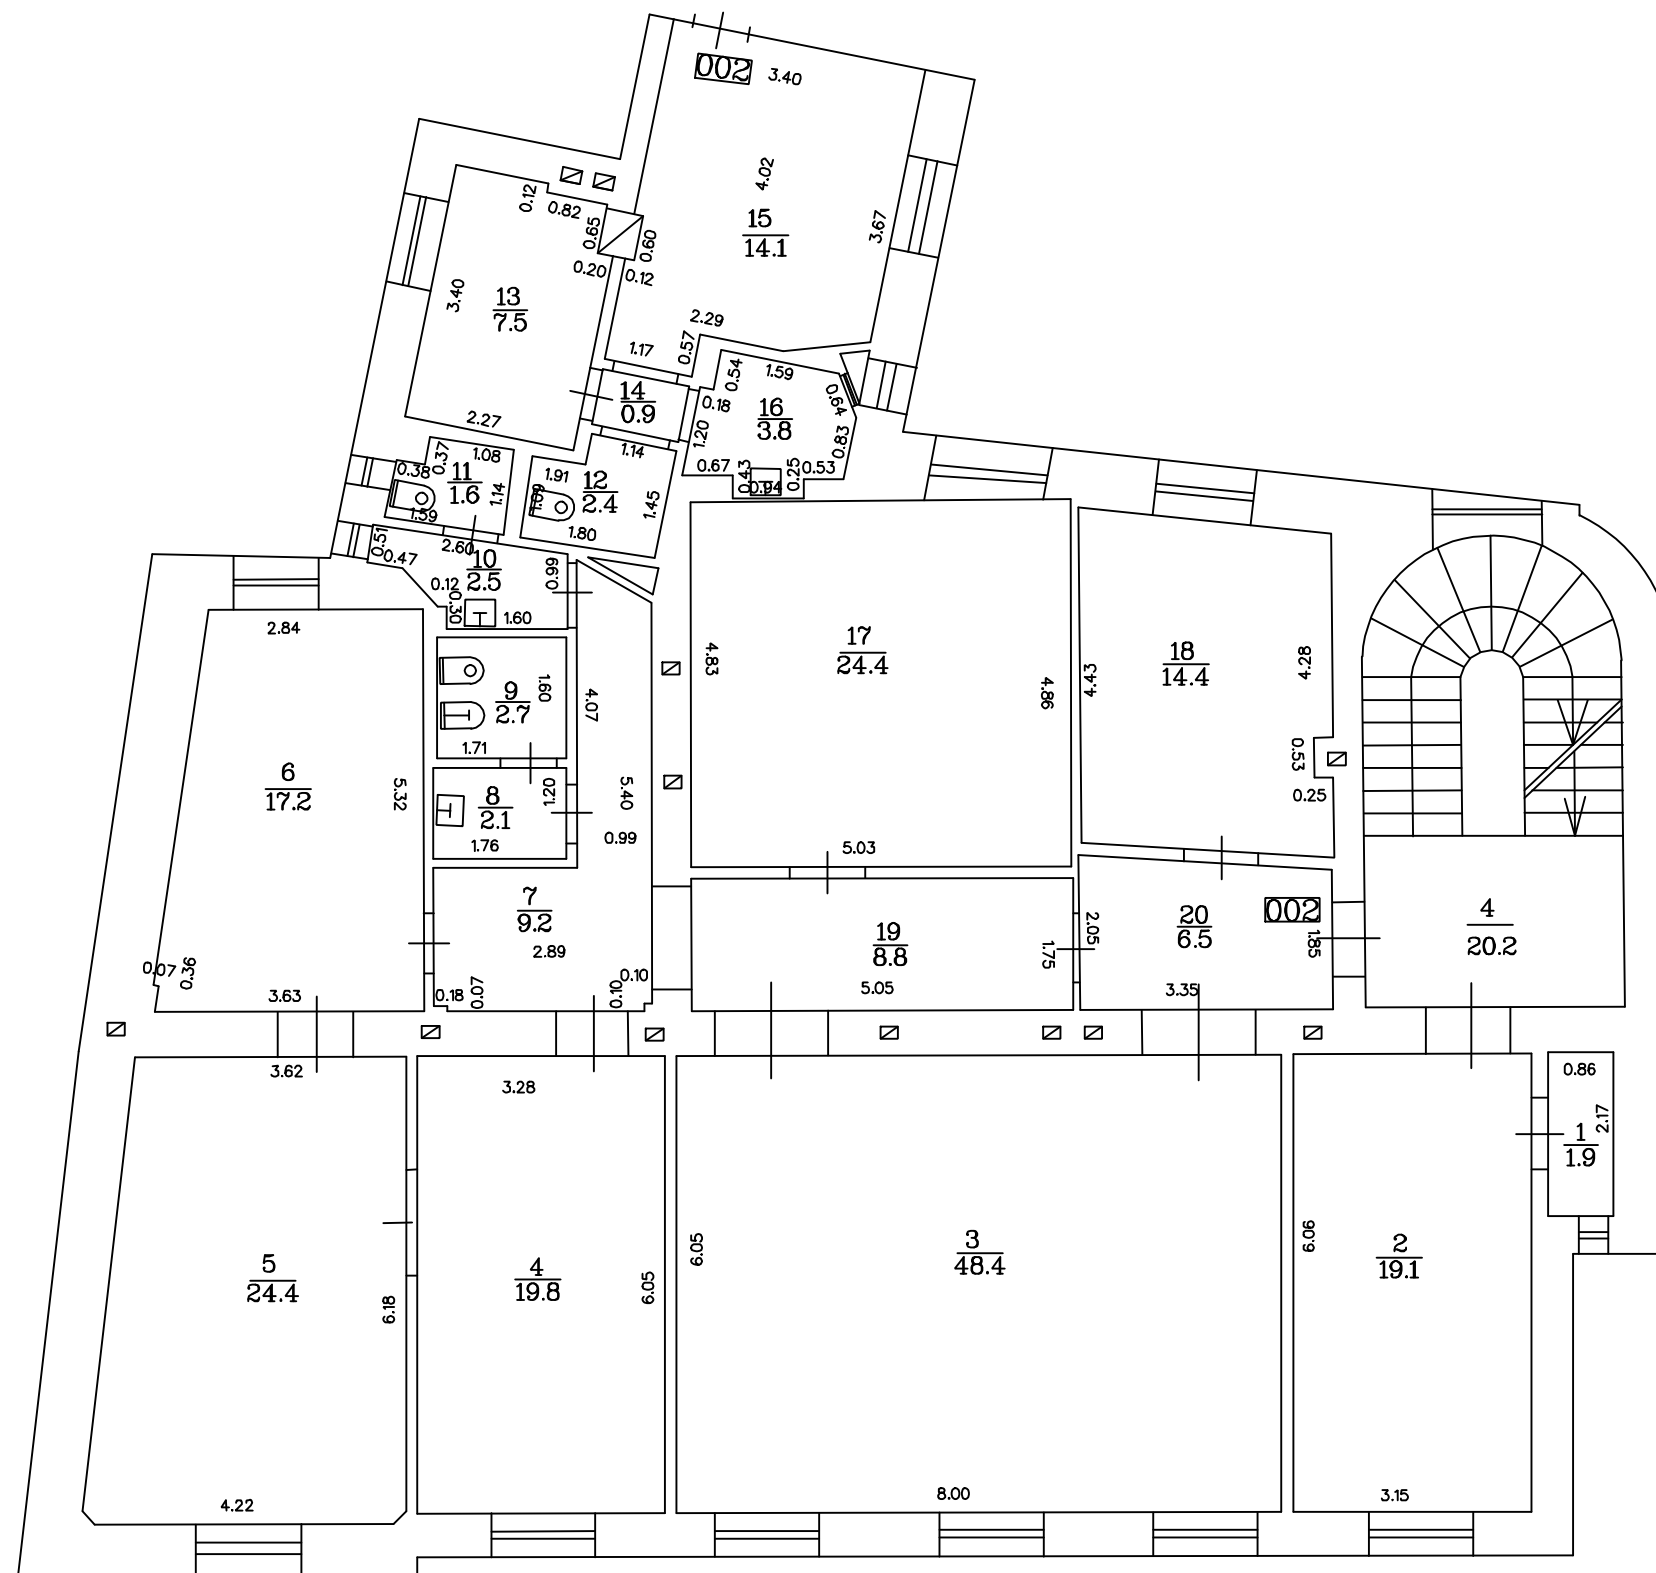


STĀVA PLĀNS			
KADASTRA APZĪMĒJUMS	STĀVS	MĒROGS	LPP.
0100 022 0019 001	2	1 : 100	12

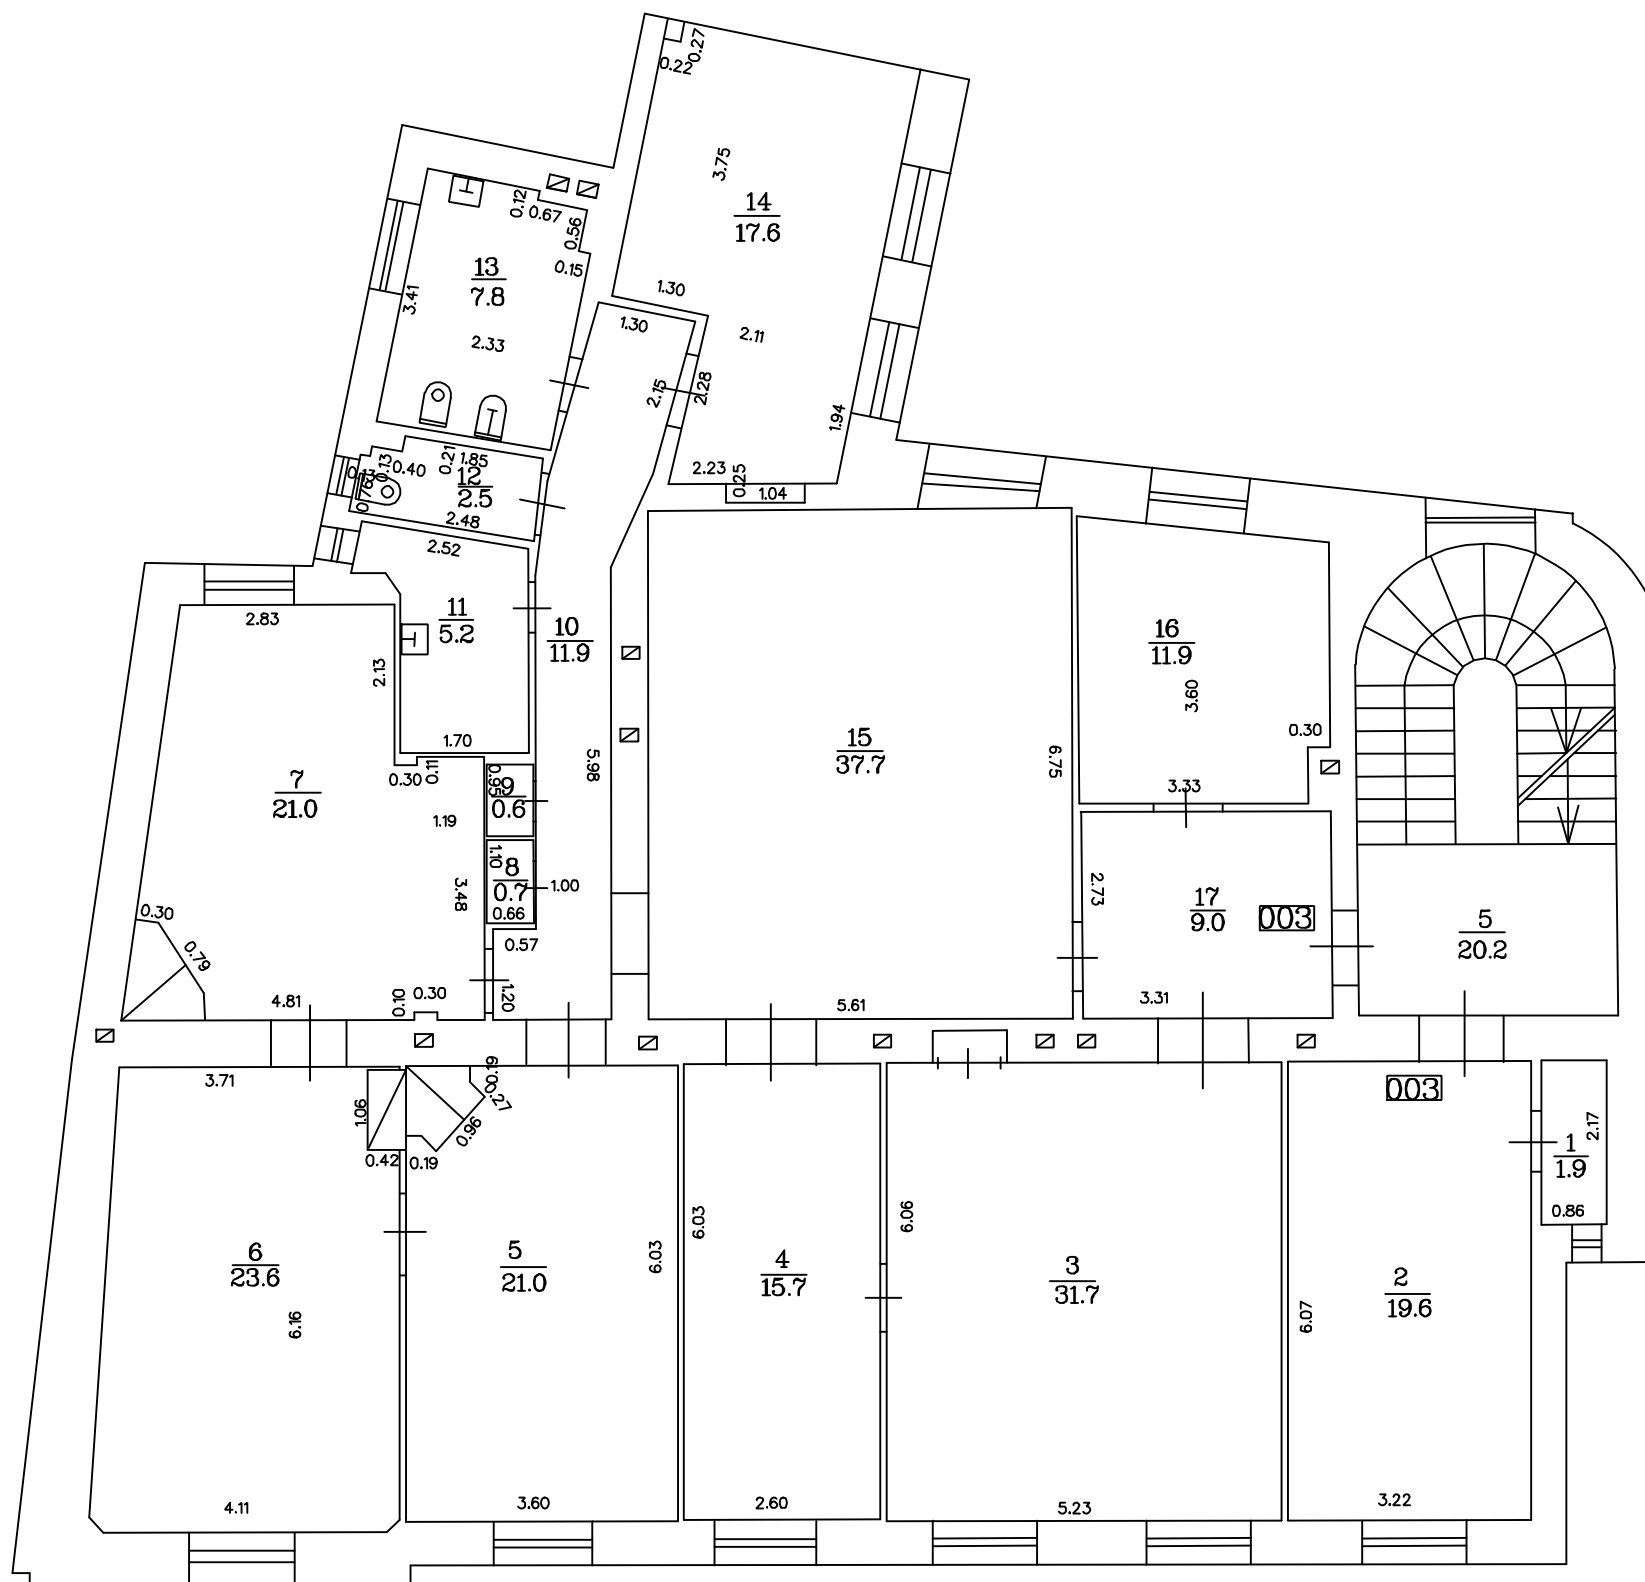

STĀVA PLĀNS			
KADASTRA APZĪMĒJUMS	STĀVS	MĒROGS	LPP.
0100 022 0019 001	3	1 : 100	13

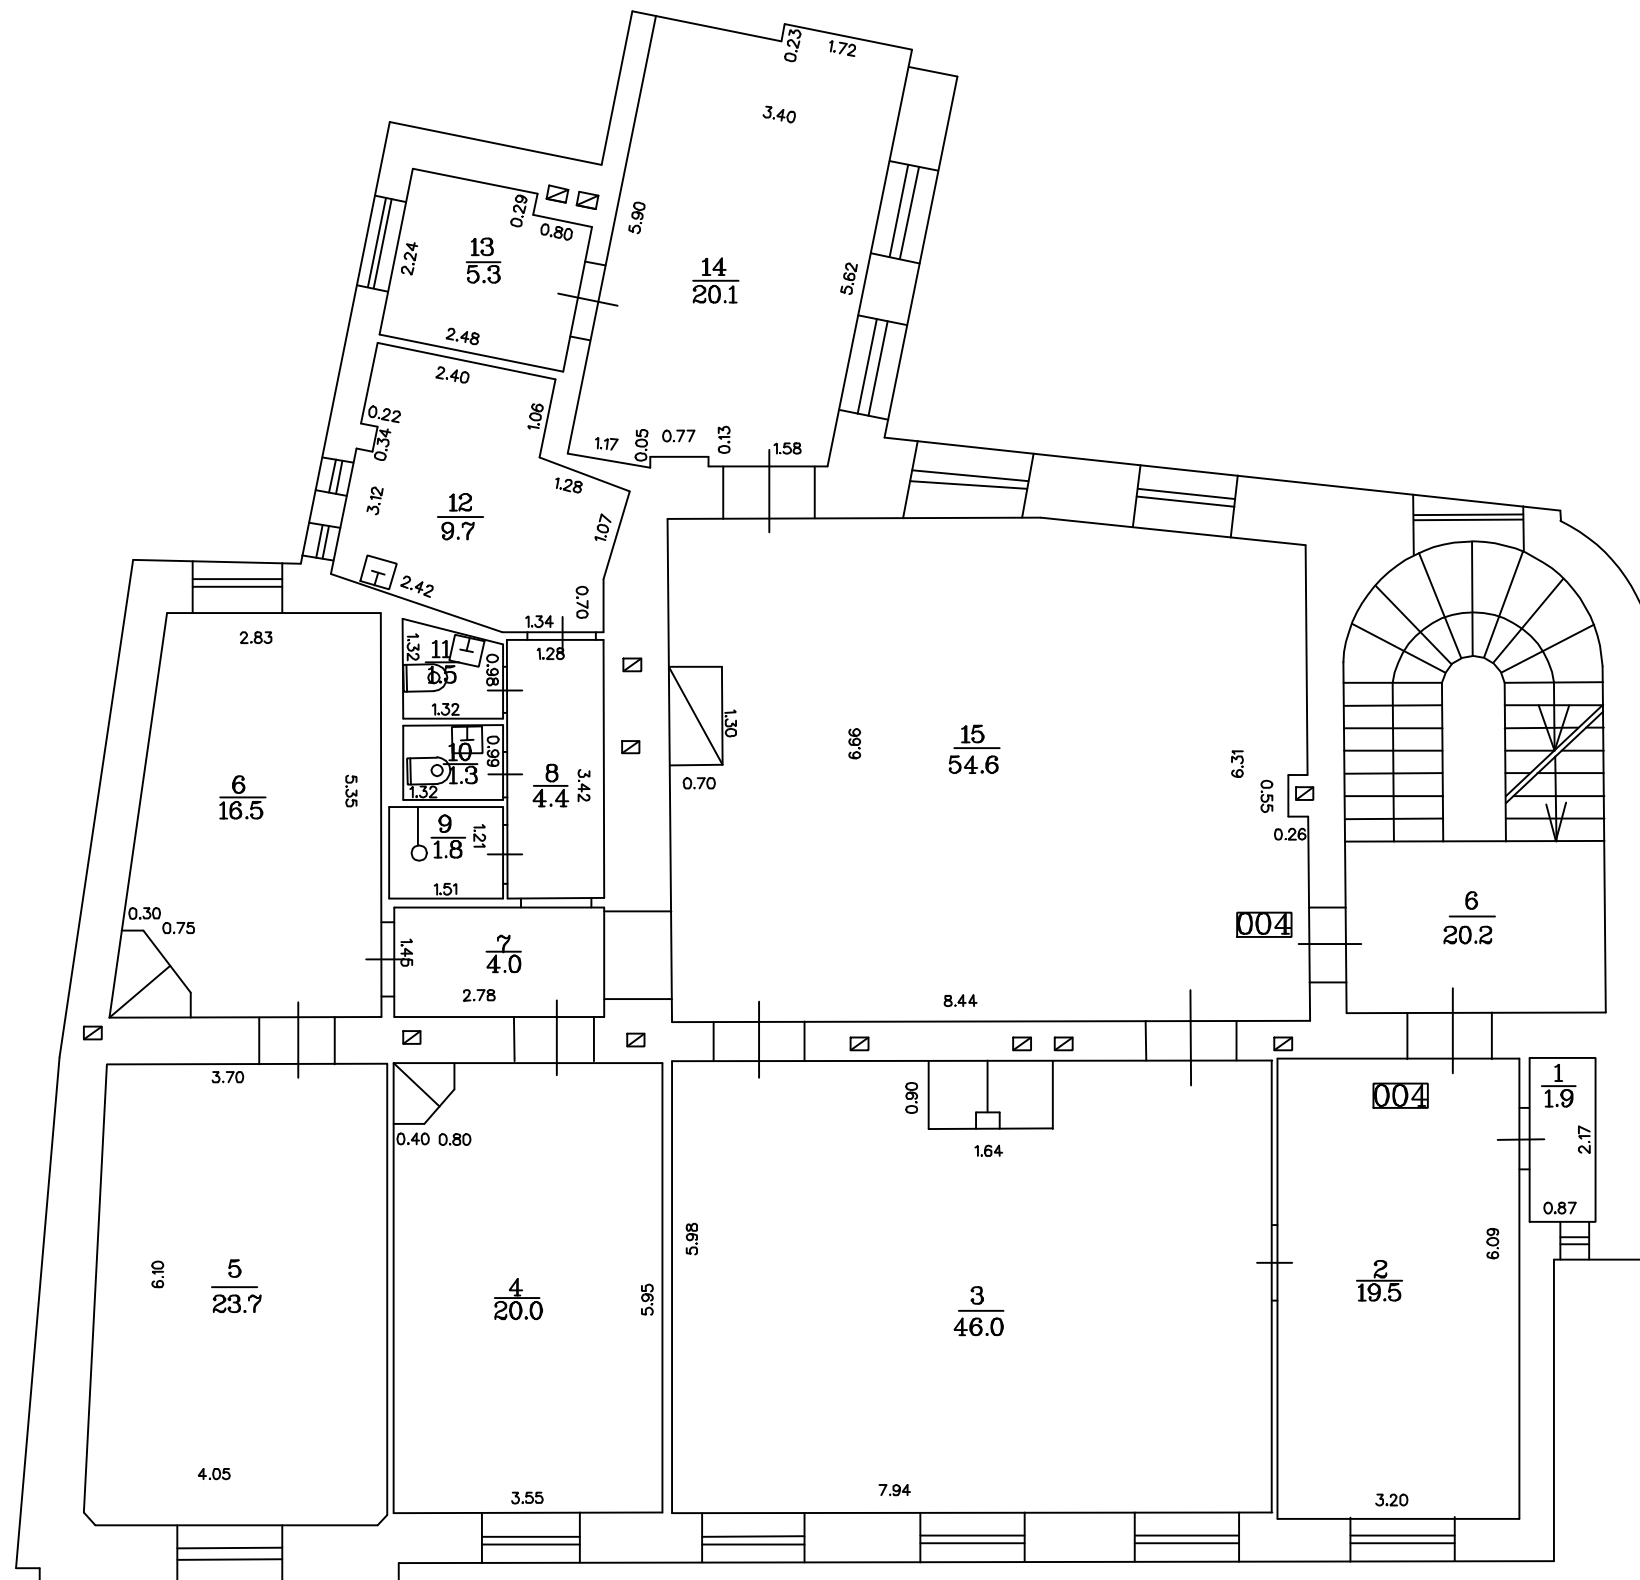

STĀVA PLĀNS			
KADASTRA APZĪMĒJUMS	STĀVS	MĒROGS	LPP.
0100 022 0019 001	4	1 : 100	14

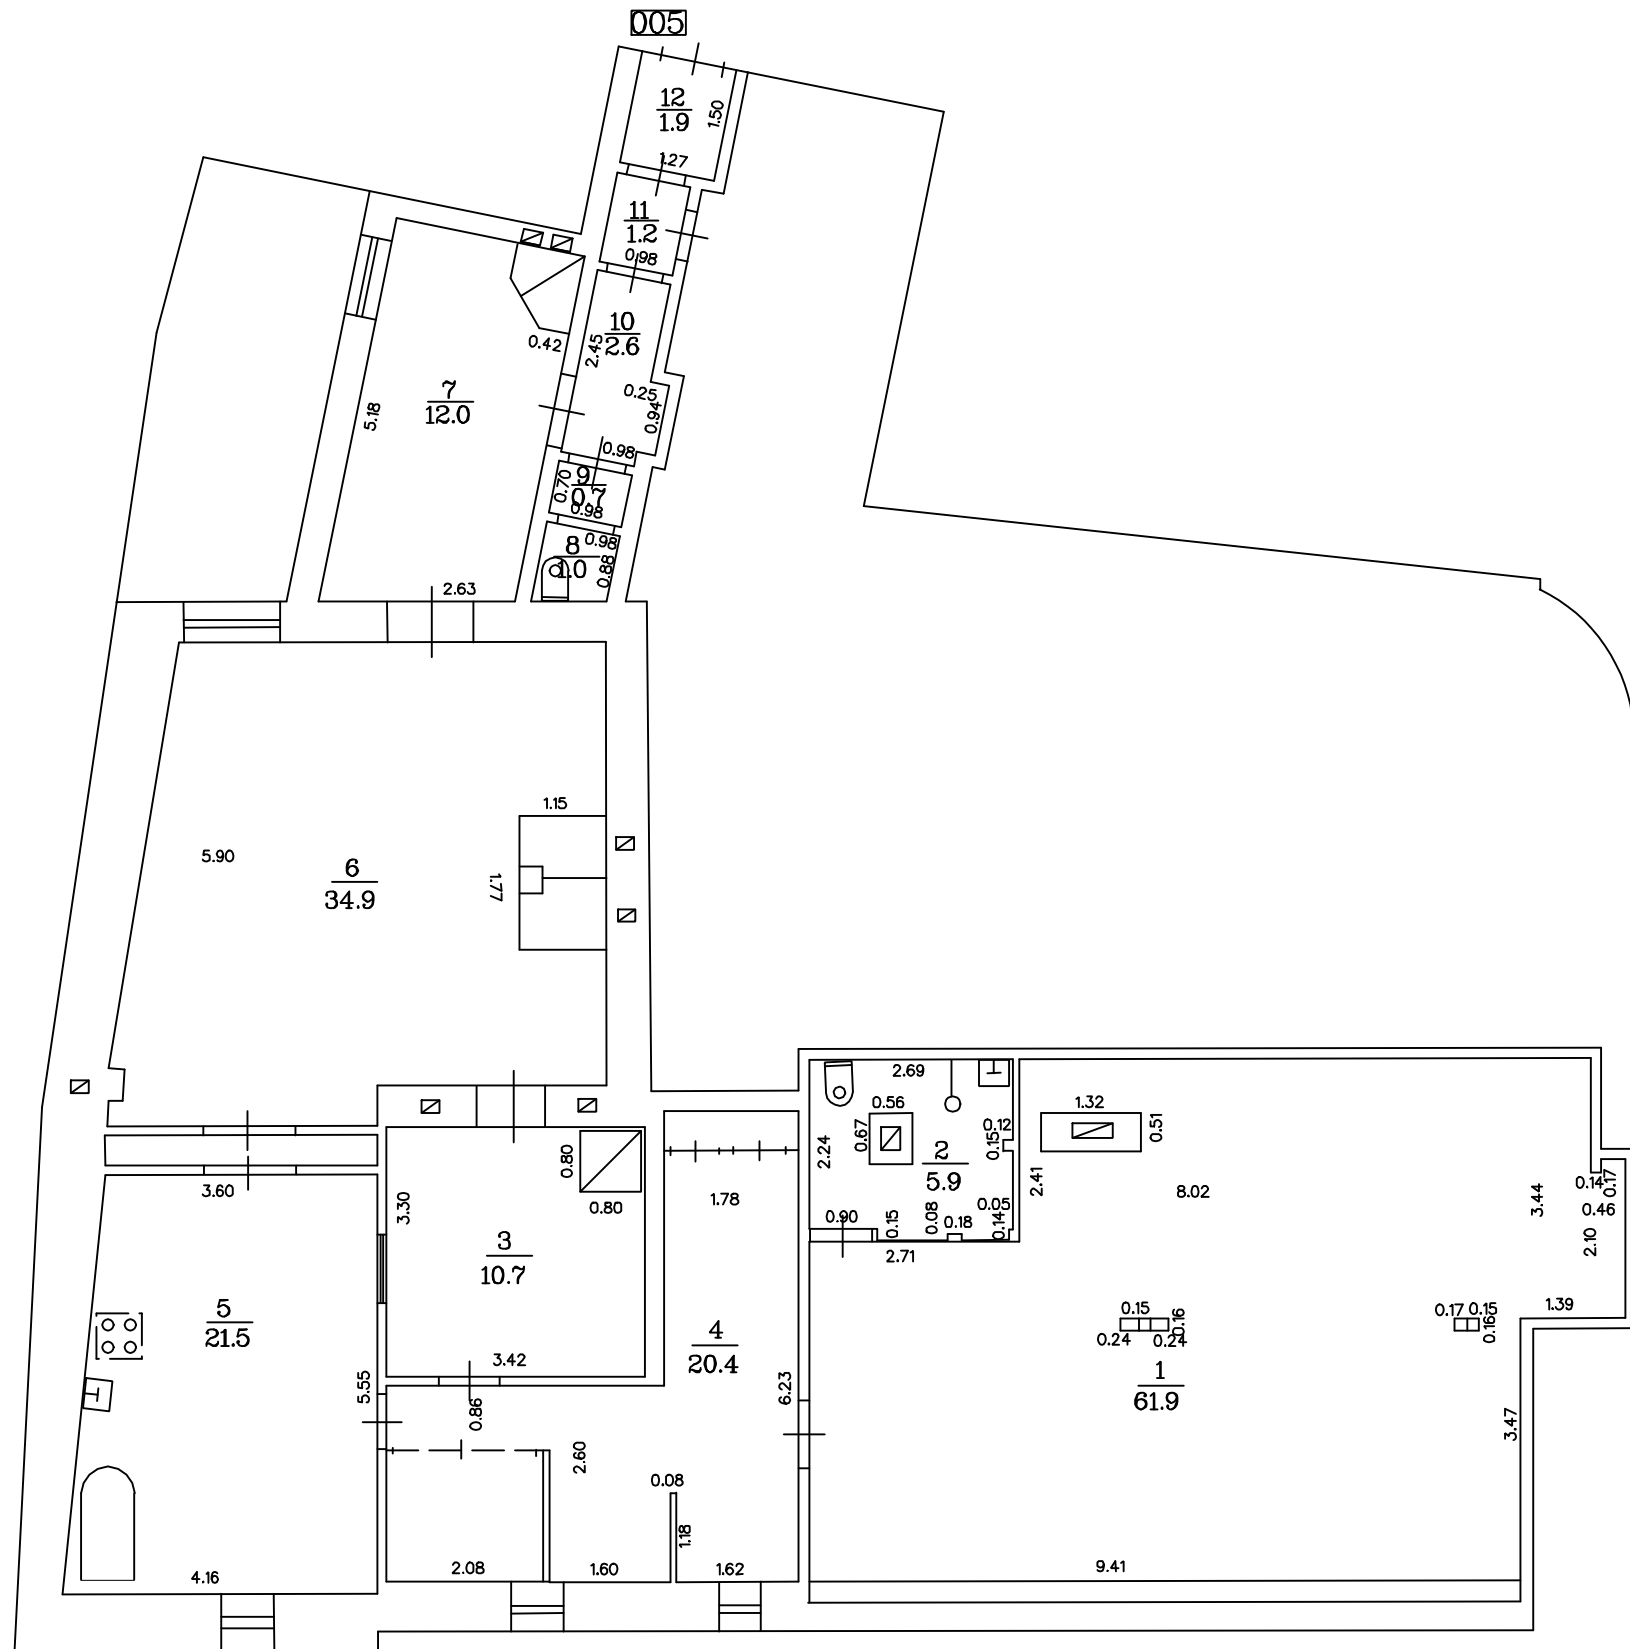

STĀVA PLĀNS			
KADASTRA APZĪMĒJUMS	STĀVS	MĒROGS	LPP.
0100 022 0019 001	5	1 : 100	15



STĀVA PLĀNS			
KADASTRA APZĪMĒJUMS	STĀVS	MĒROGS	LPP.
0100 022 0019 001	-1	1 : 100	16