
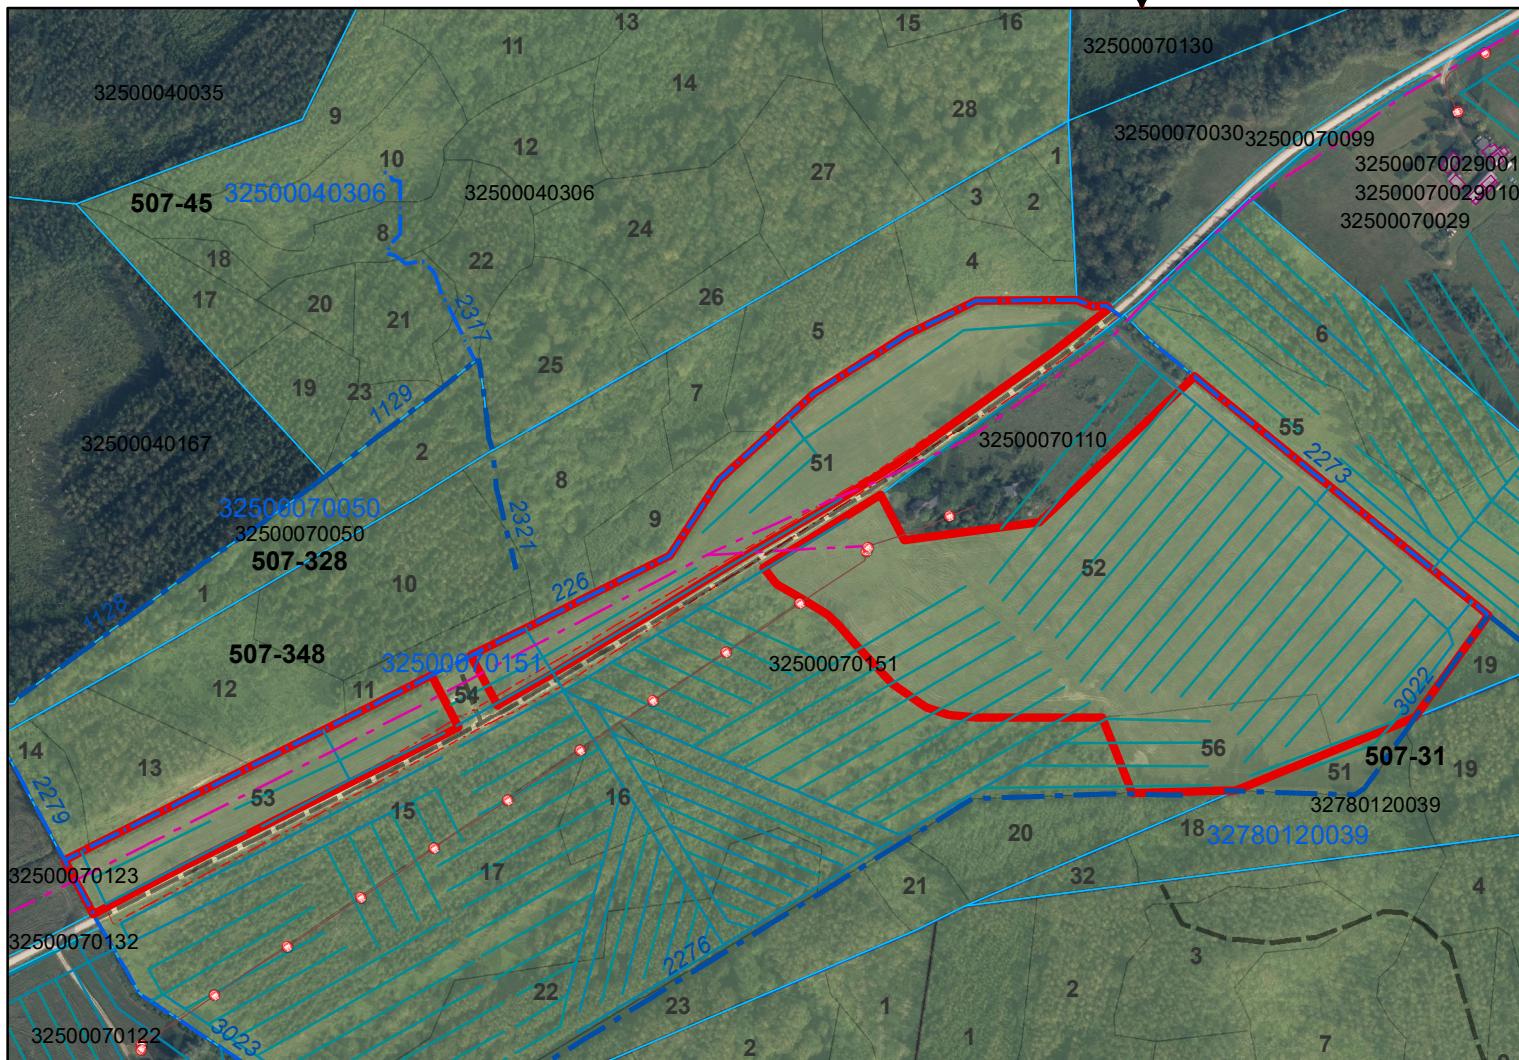


**Zemes robežu shēma**

**Zemes nomas platība**  
**LVM īpašumā esošā nekustamā īpašuma**  
**"Sēravots" (kad.nr. 32500070151)**  
**zemes vienībā ar kadastra apzīmējumu 32500070151,**  
**507. kvartālā apgabala 348. kvartālā,**  
**Seces iecirknī**

1:5 500

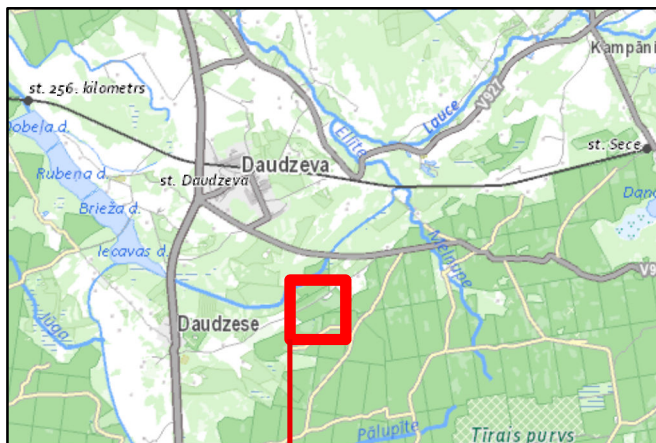

**Apzīmējumi**

	Zemes nomas platība
	Elektroapgādes kabelis
	Gaisvadu elektrolīnija
	Meliorācijas drenas
	LVM meža autoceļš
	Dabiskā brauktuve
	Novadgrāvis
	Nogabals
	Kvartāls
	VZD zemes vienības