


# Izmomājams platības robežu shēma

no zemes vienības ar kadastra Nr. 0100 095 0030(kad. Nr.01000950040)

izmomājamā platība-30 kv.m

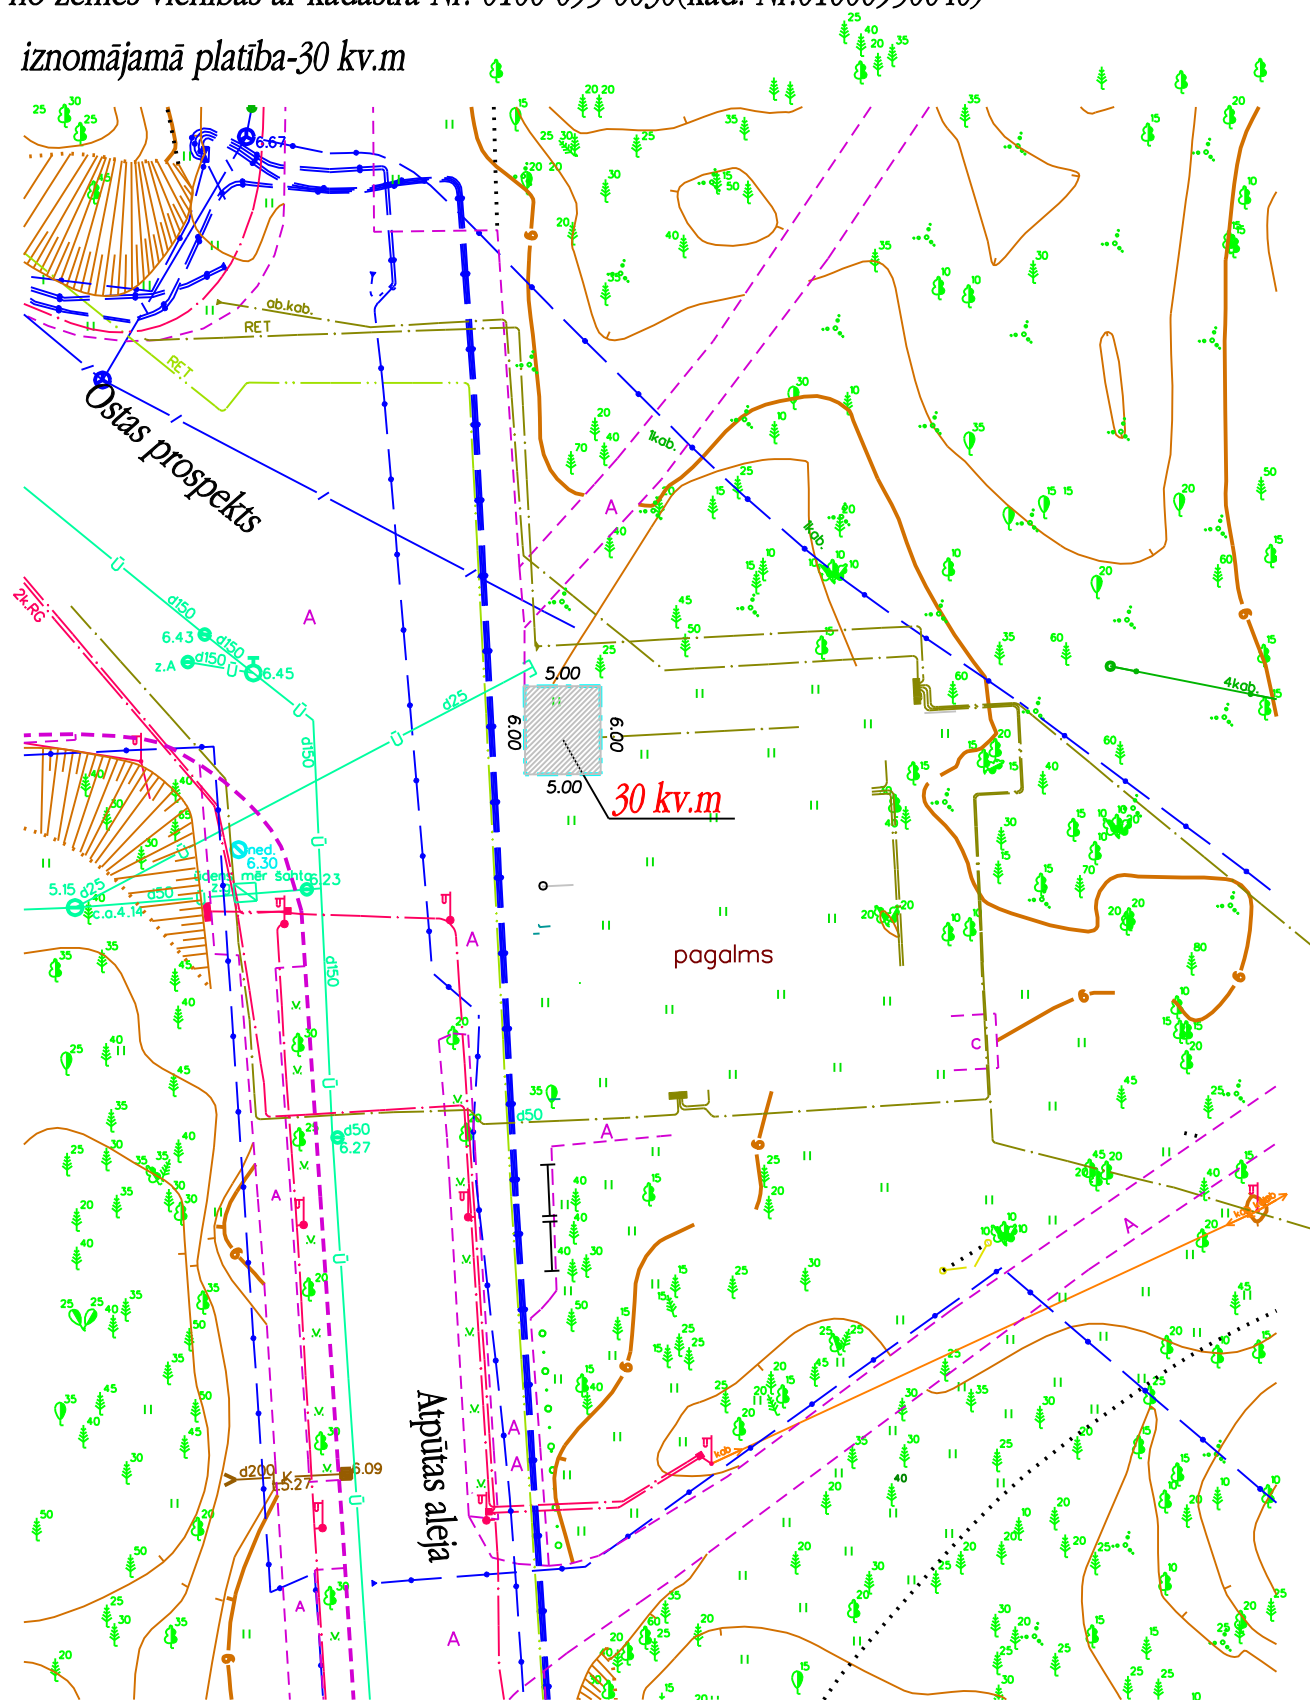

6.01.2022.

1:500