


BŪVES 3 . STĀVA PLĀNA SHĒMA

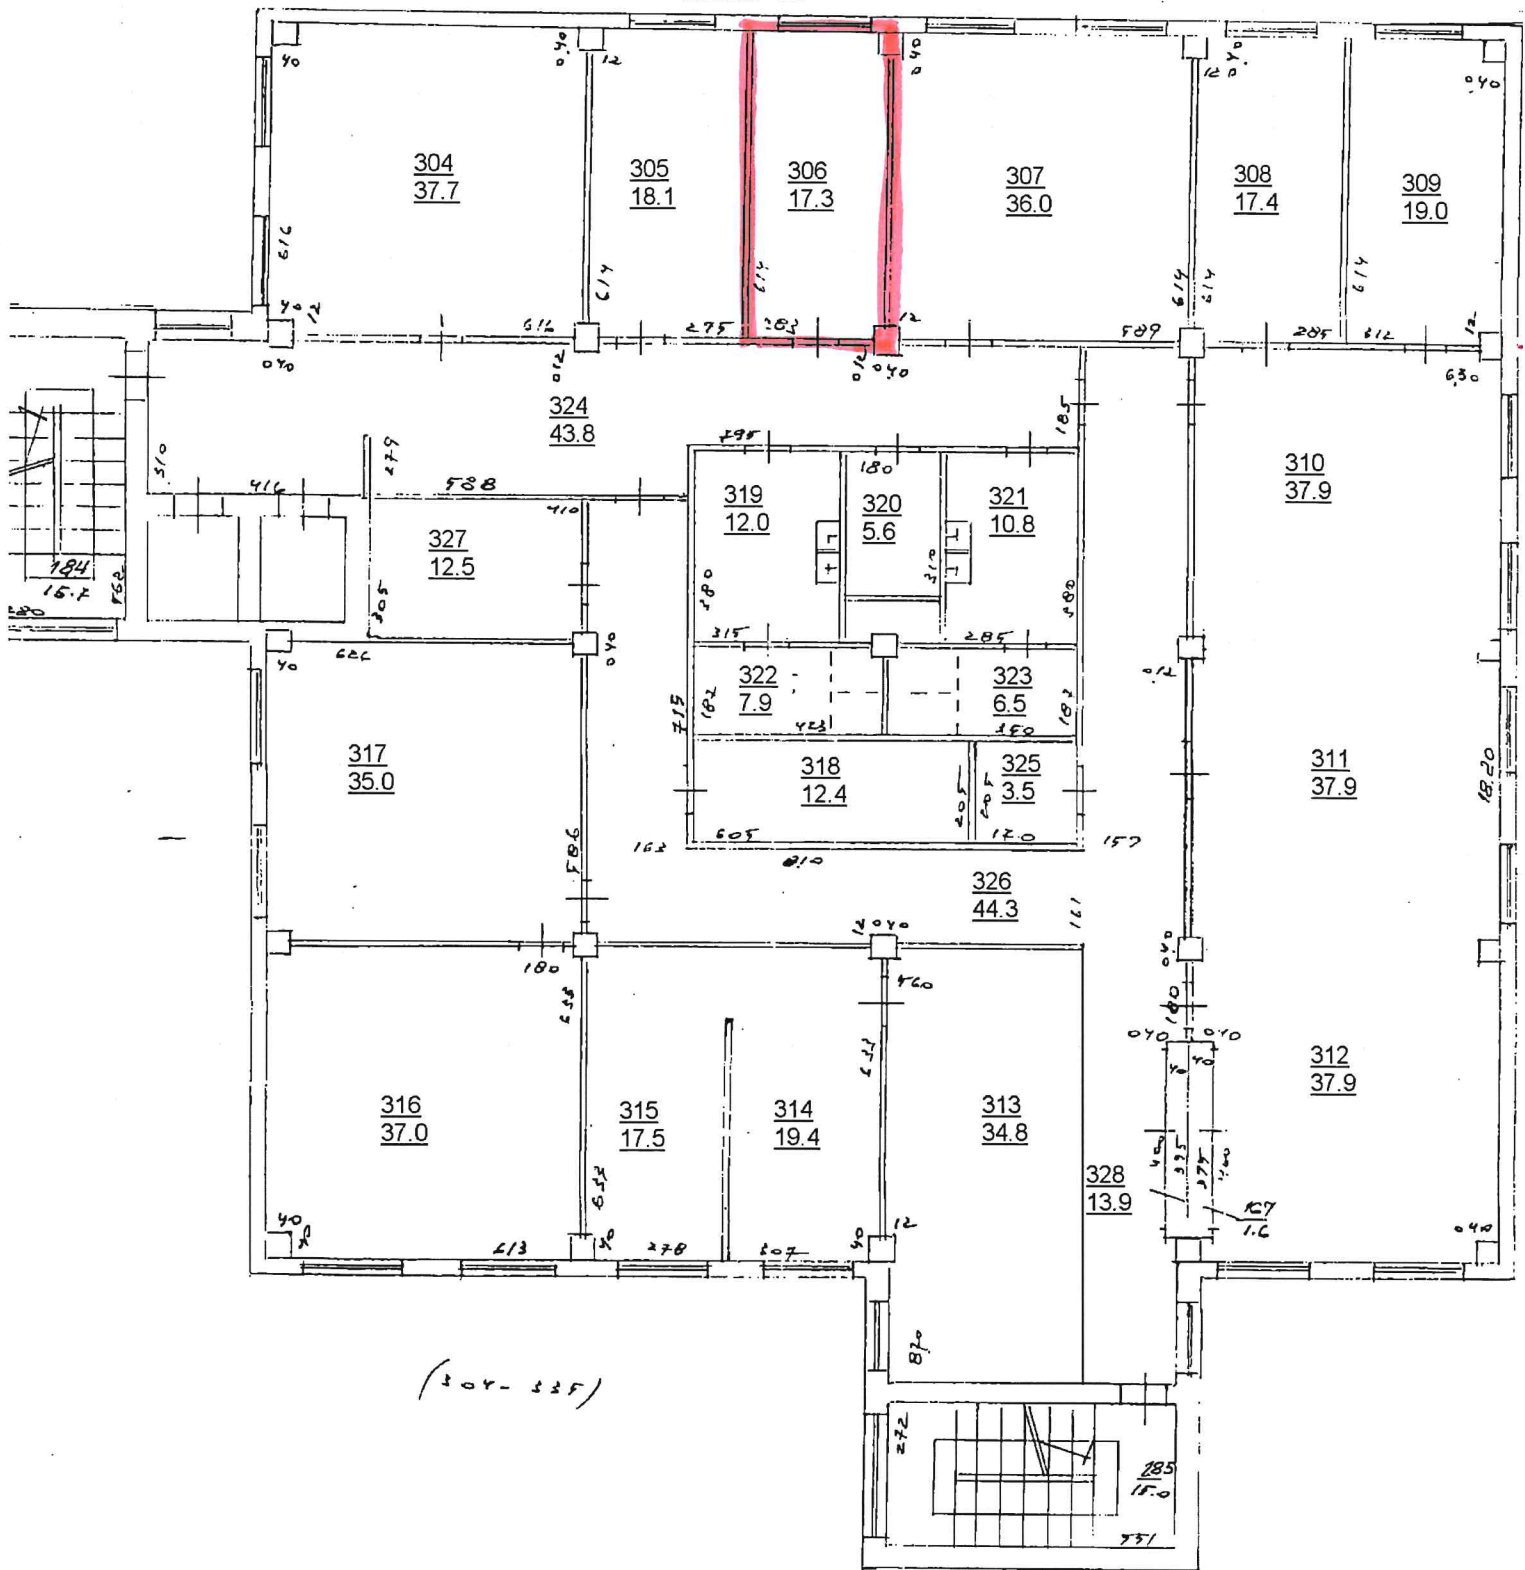

(304-328)