


9 01 05
Janis...

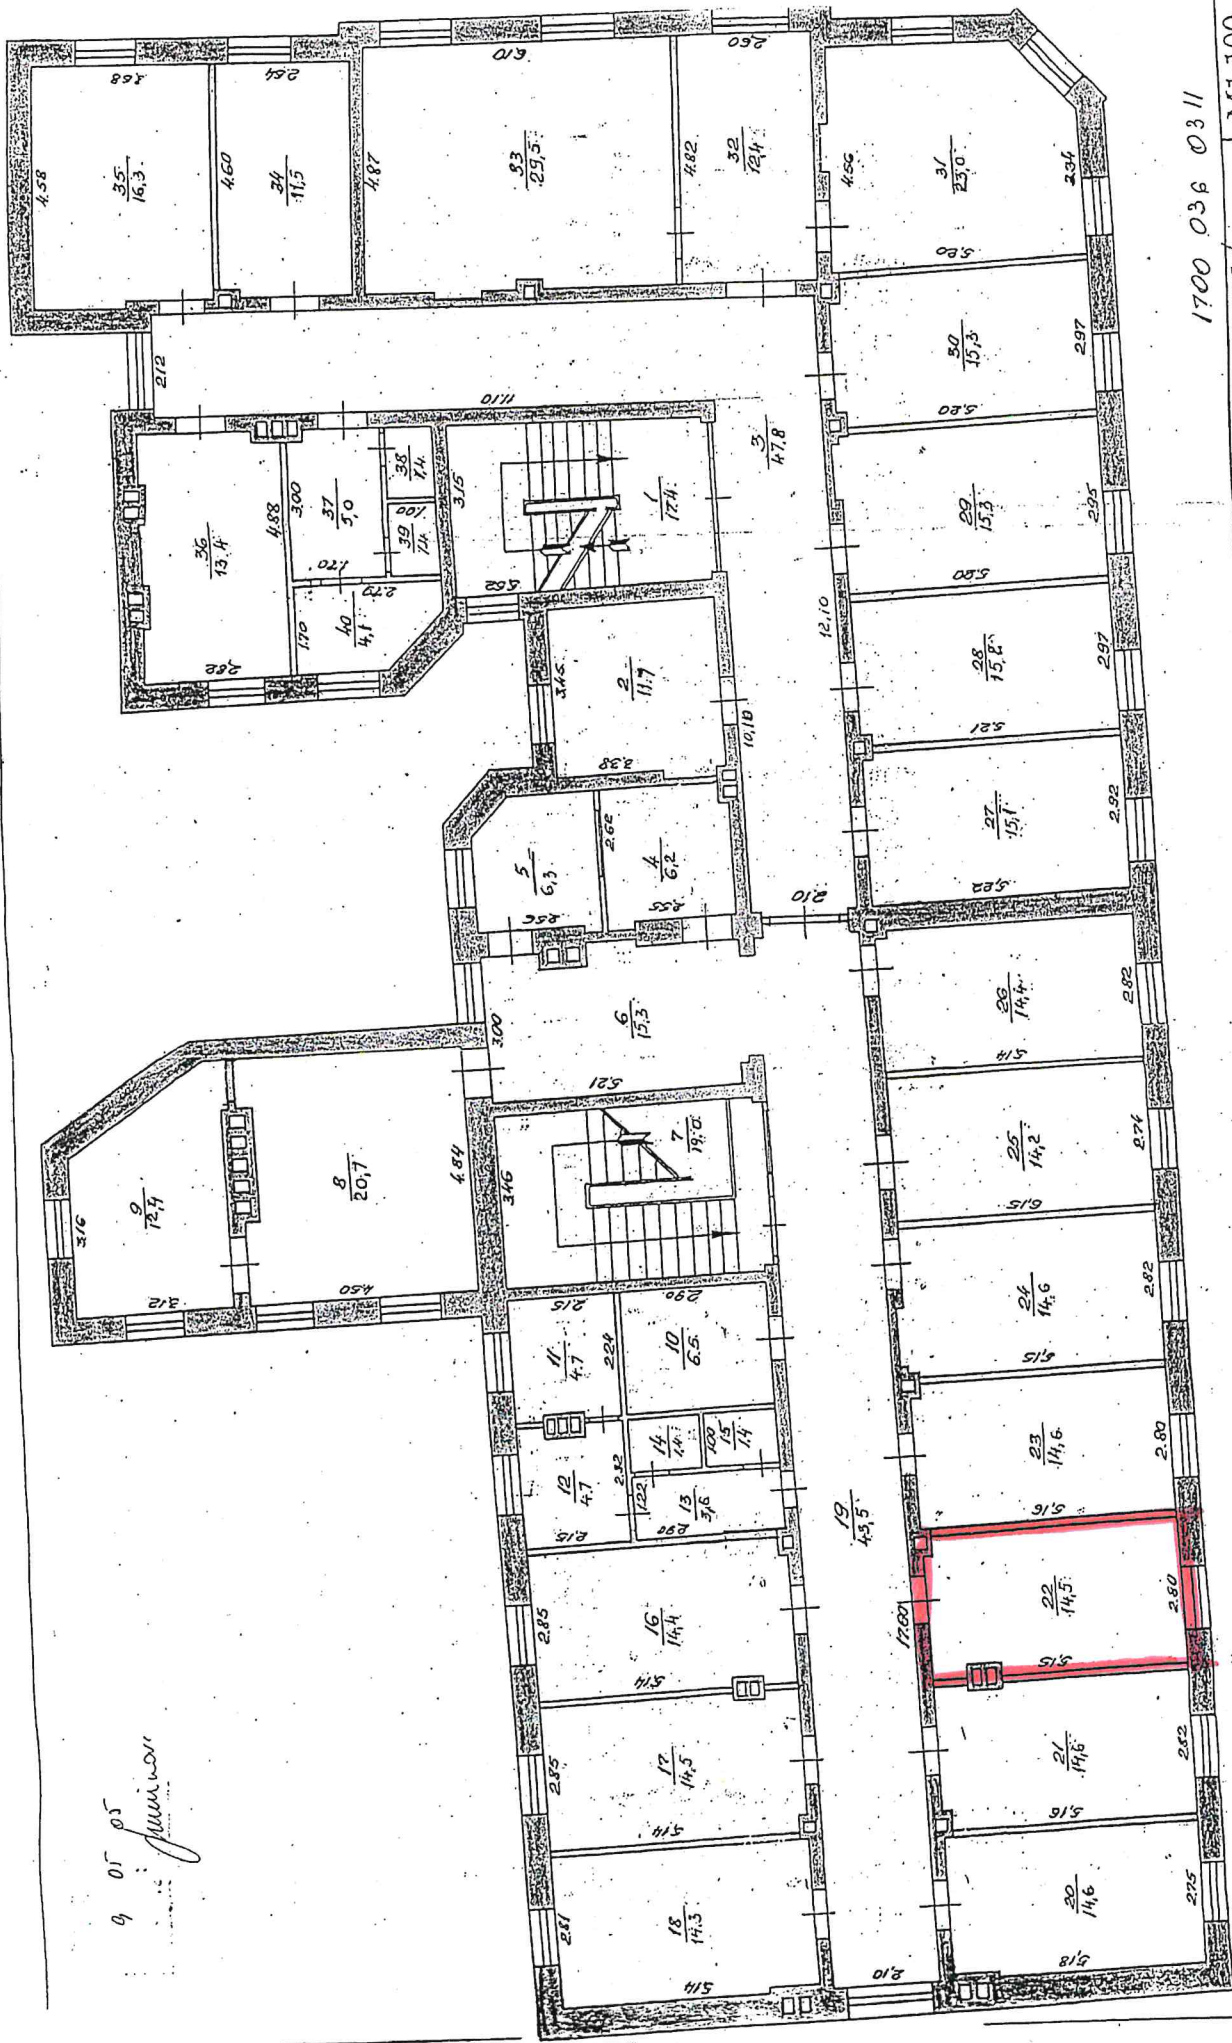

1700 036 0311

STAVA PLANS	INV. LIETA NR. 1700 036 0311	MI:100
Liepājas pilsēta,	IZPILDĪTĀJS: <i>Janis...</i>	
aciase	E. VEIDENBAUMĀ	ielā Nr. 11
	B. RĪTU	spēkstāsts G. 41
		Gunars Mīnls
Nr. 1	2	3.00
Icelme	Istavs	Iaugstums
		PĀRBAUDĪJA