


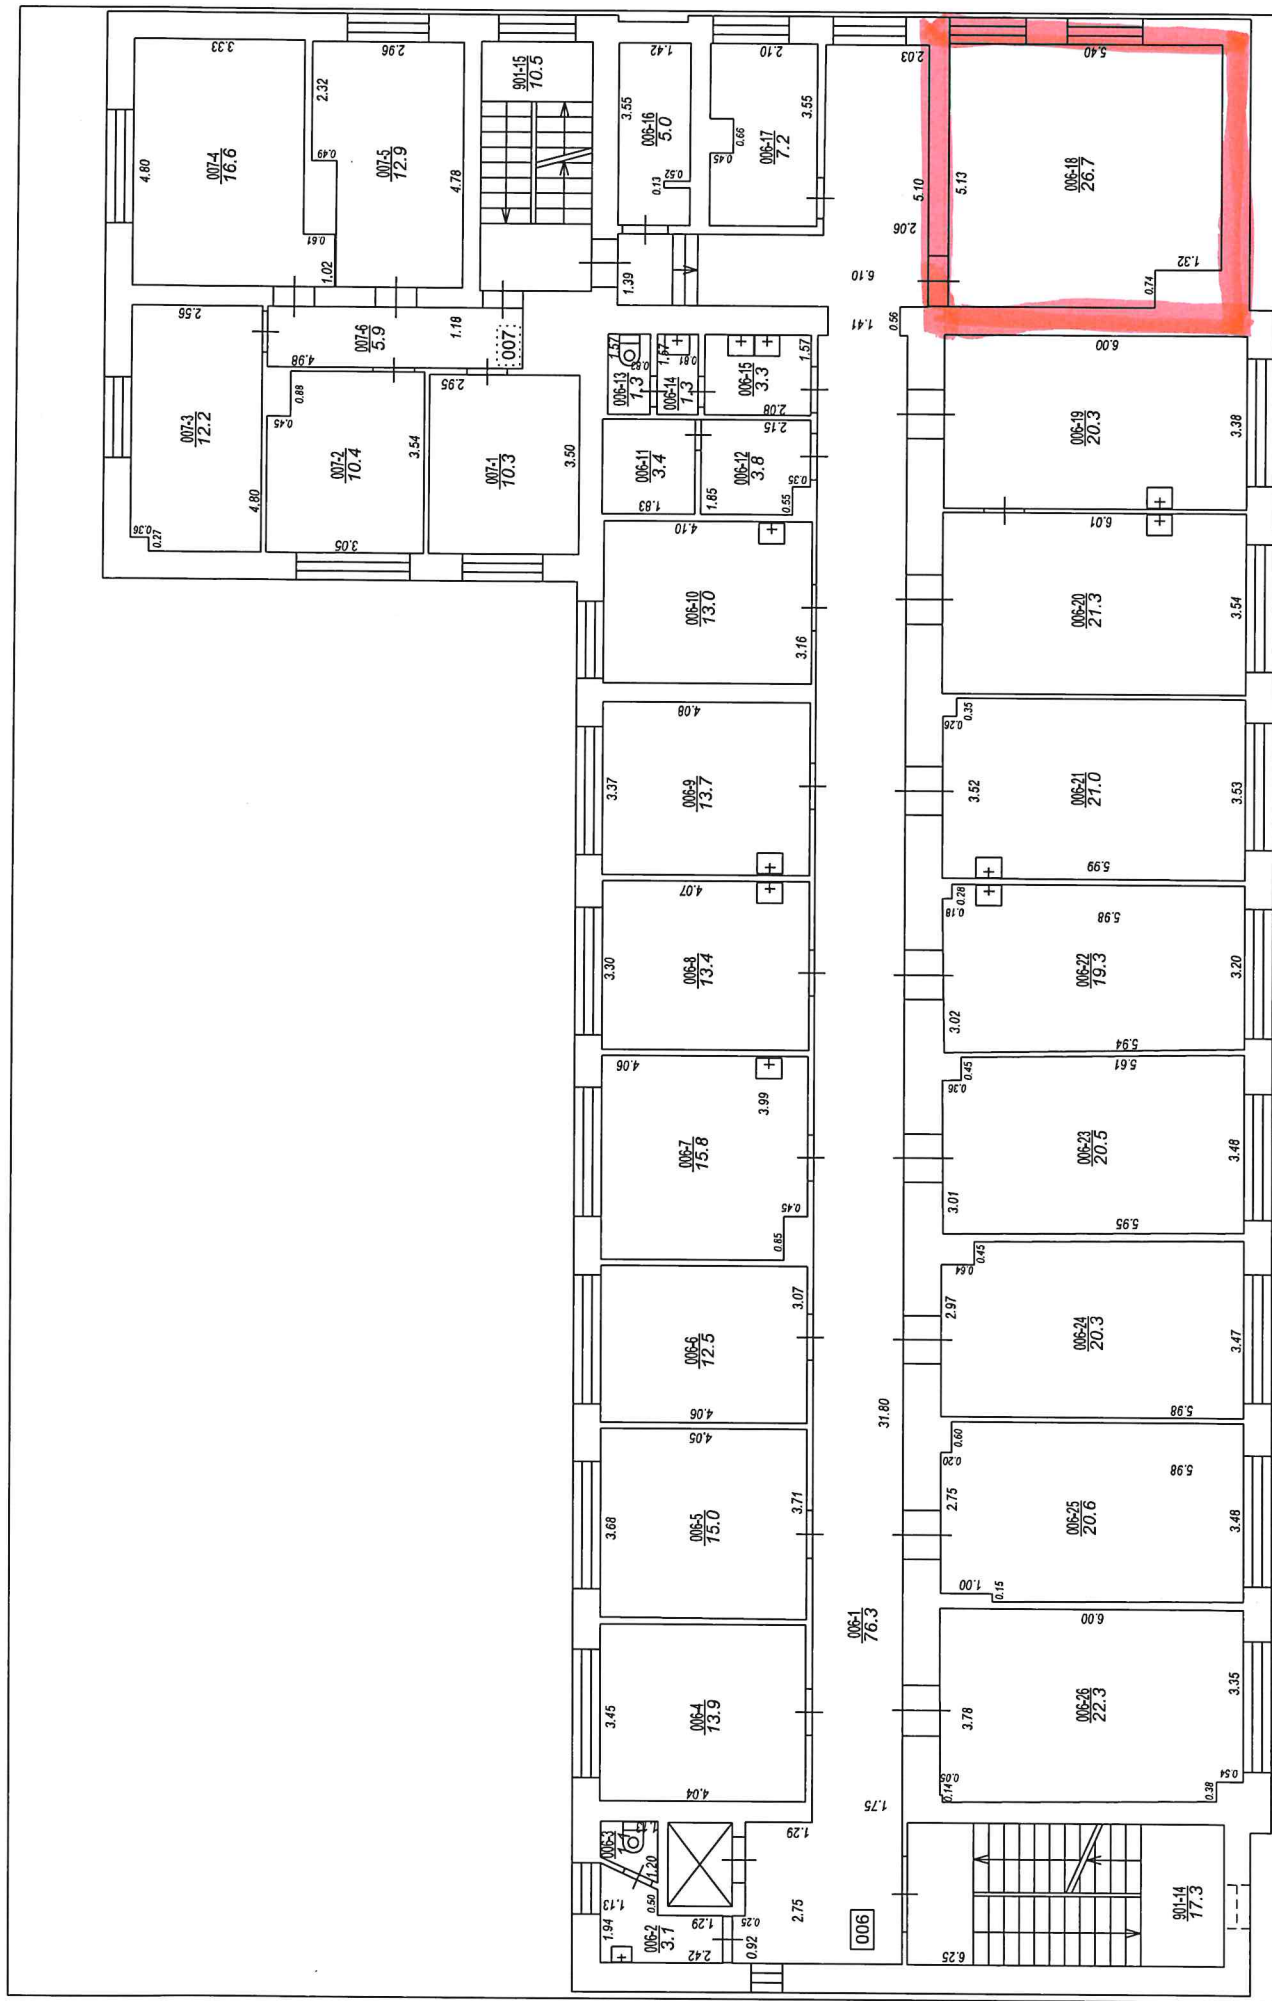

Izgatavots no VZD arhīva materiāliem bez apsekošanas apvidi TG 006 lēpas nr.006-2,006-3,006-4,006-6, 006-7,006-8, 006-9,006-10,006-11,006-12,006-13,006-14,006-15, 006-16,006-17,006-18,006-19,006-20; TG 007; TG 901 lēpas nr.901-14,901-15.

STĀVA PLĀNS		
KADASTRA APZĪMĒJUMS	STĀVS	MĒROGS
01000890244001	3	1 : 100
LPP.		17