


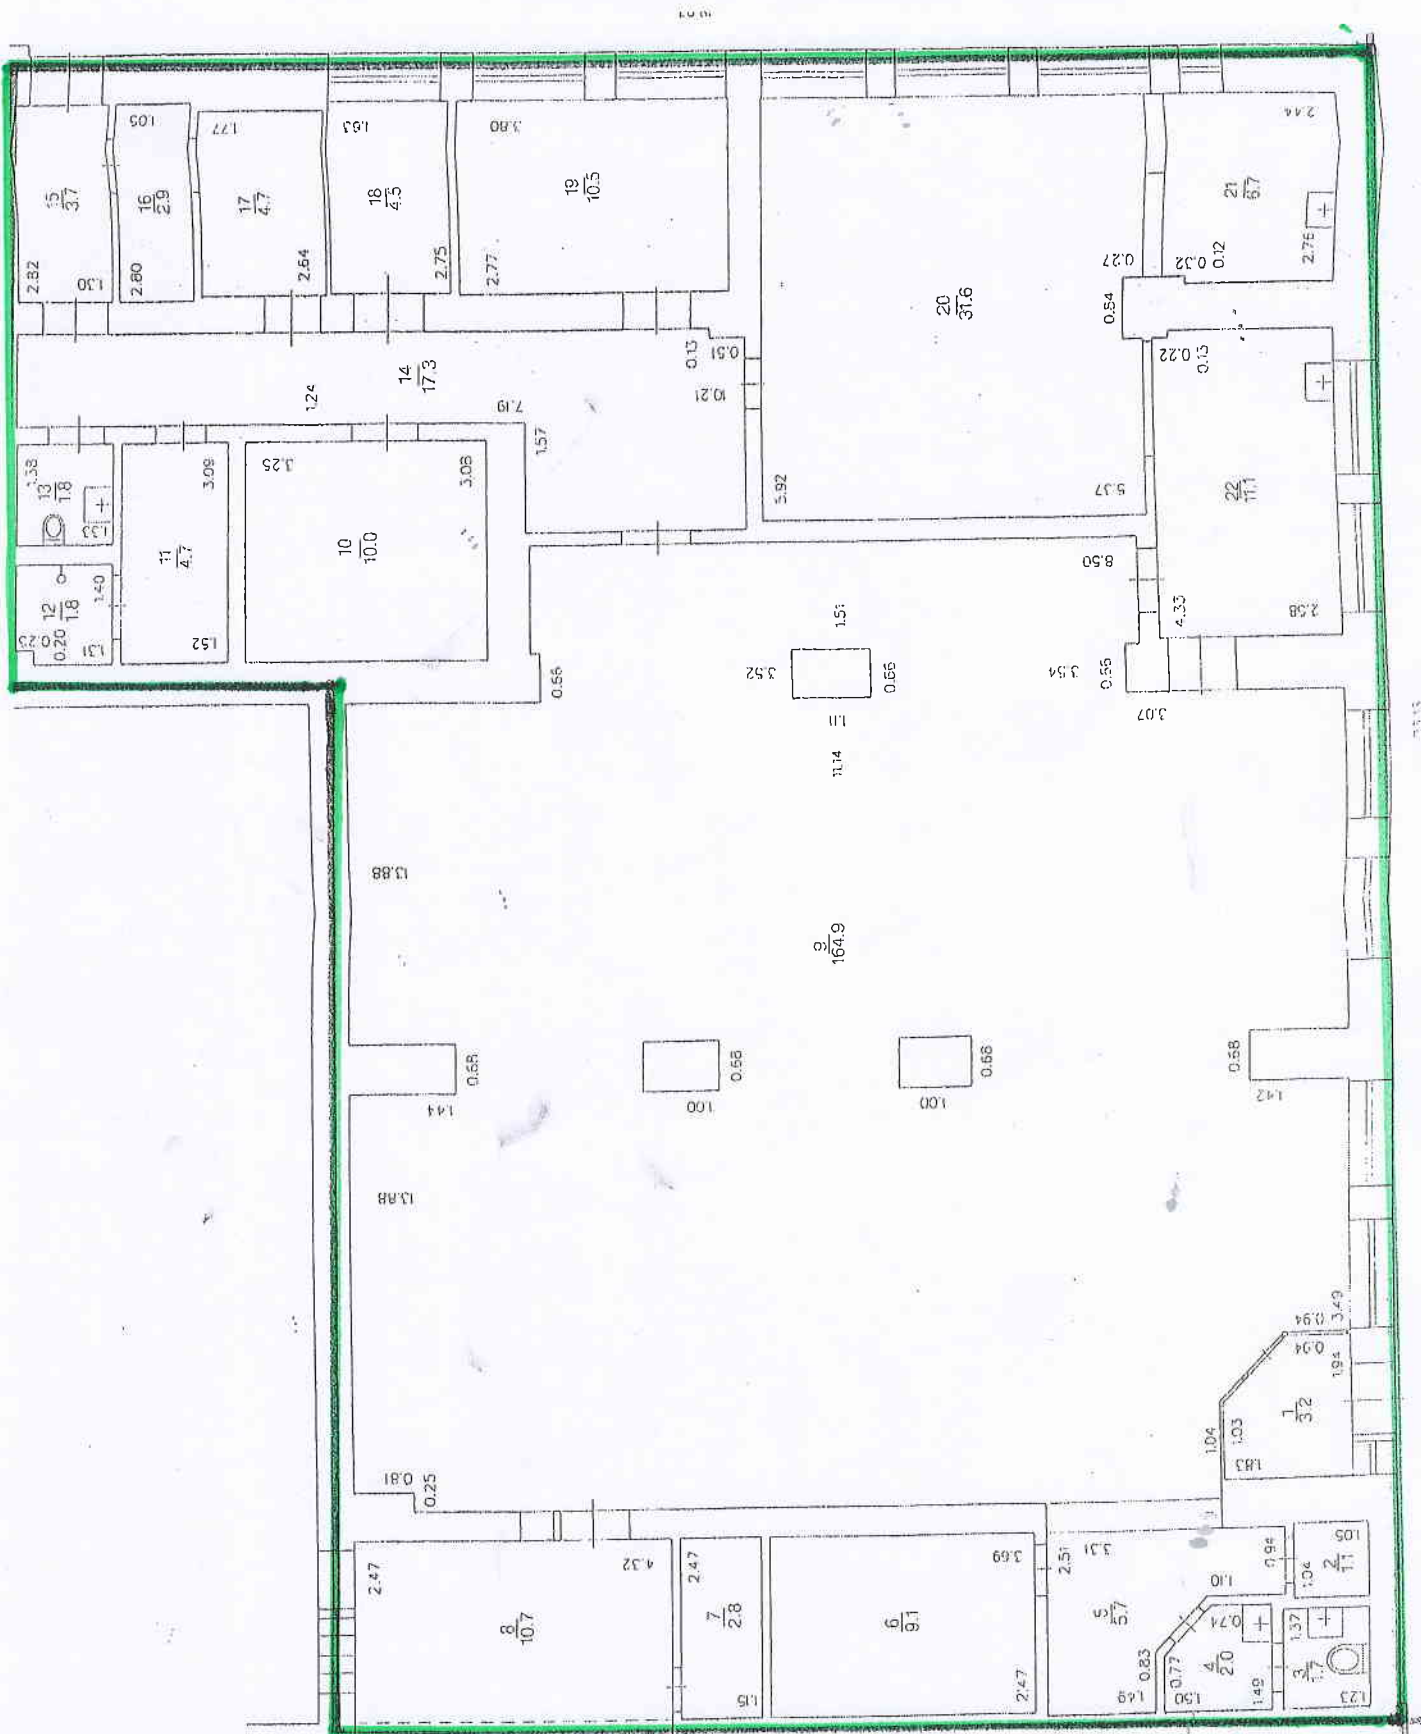

Būves kadastra apzīmējums 0900 027 0156 018
 Adrese: Kristapa Helmaņa iela 8, Jelgava
 Nomas platība 312,5 m²