


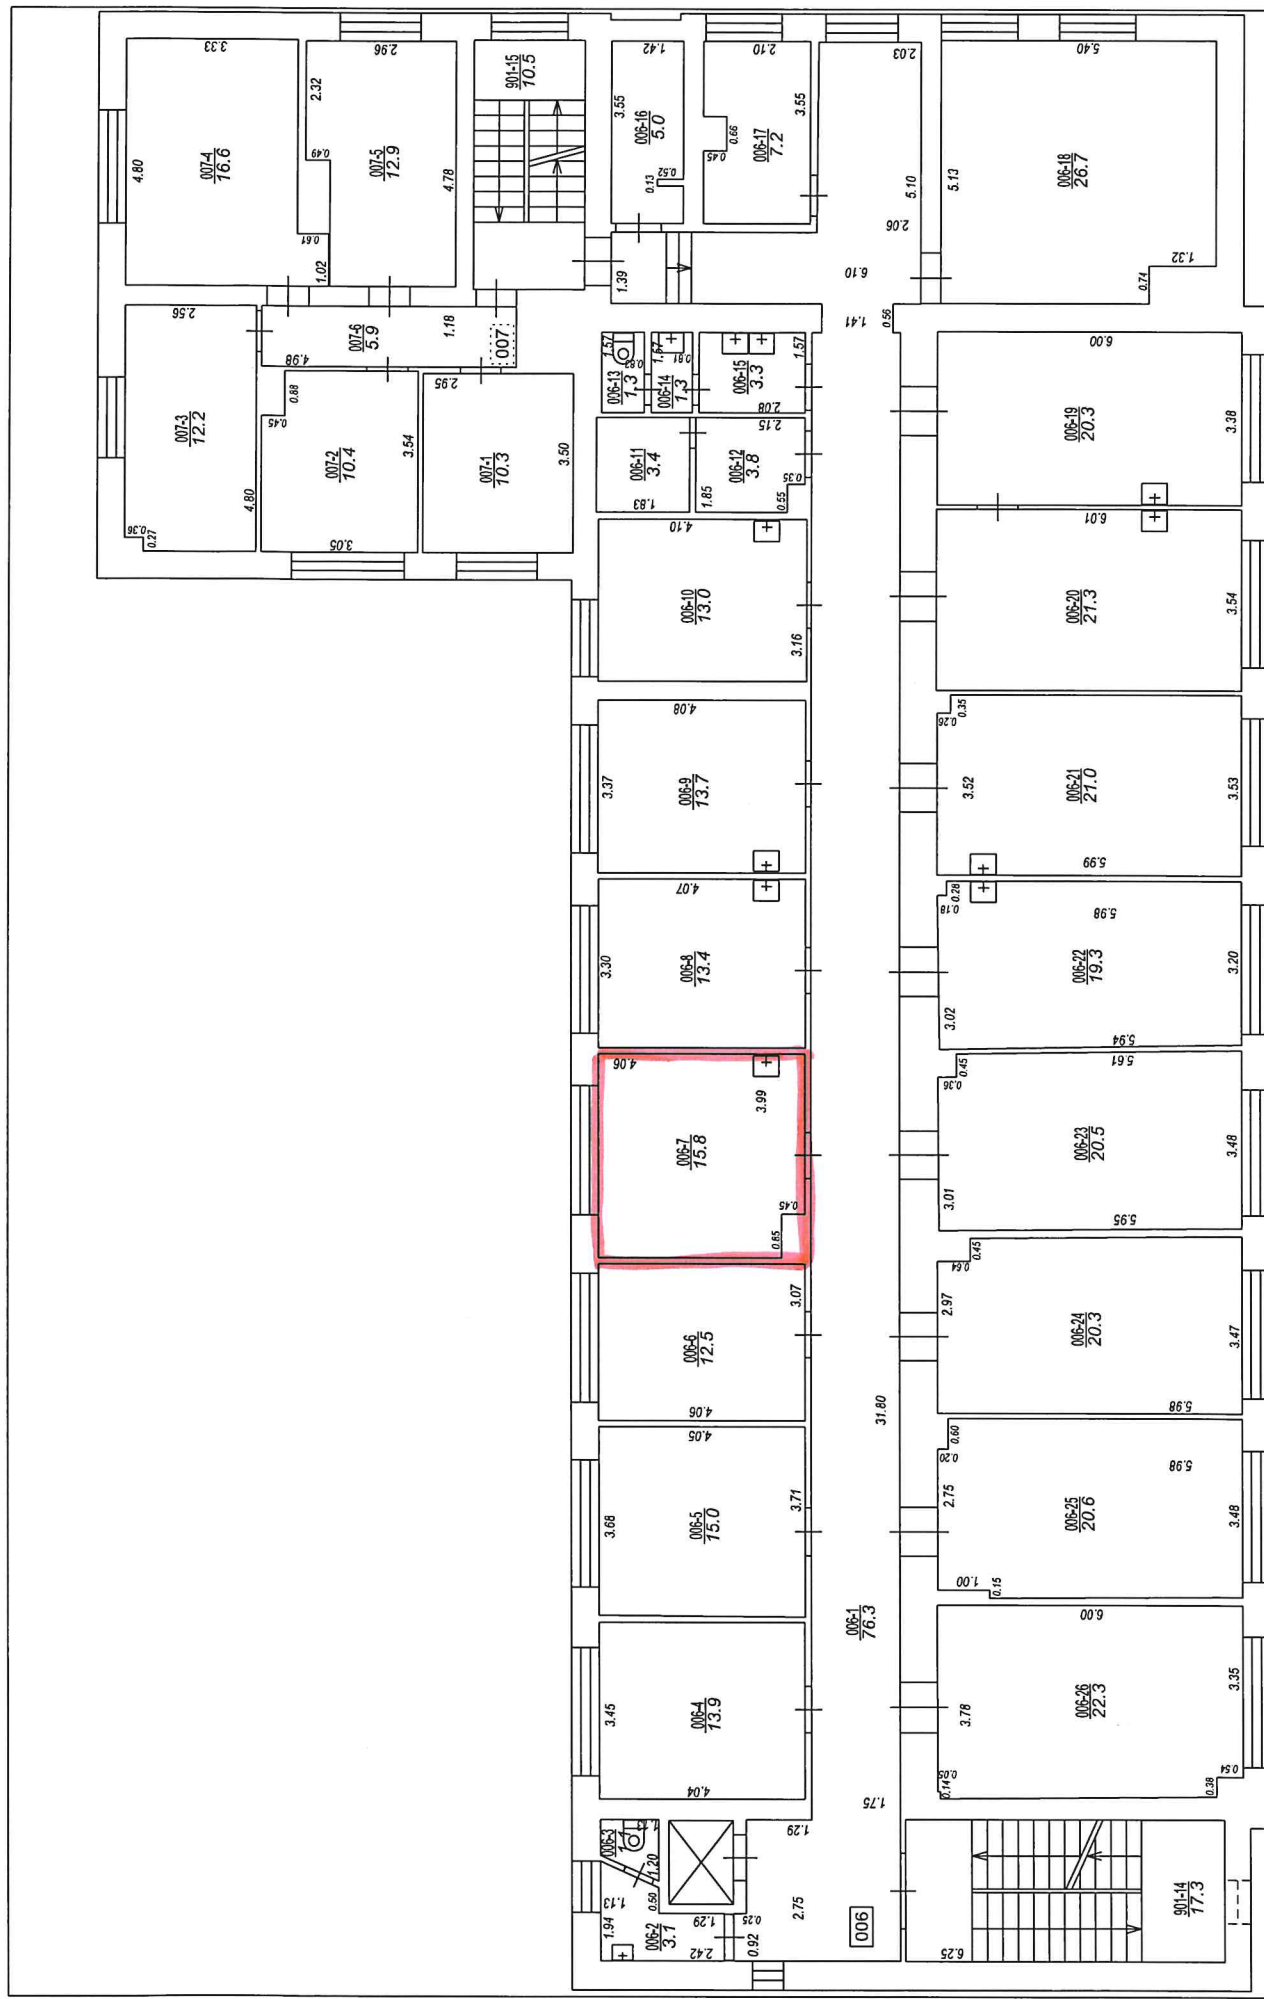

Izgatavots no VZD arhīva materiāliem bez apsekošanas apvidū TG 006 telpas nr.006-2,006-3,006-4,006-6, 006-7,006-8, 006-9,006-10,006-11,006-12,006-13,006-14,006-15,006-16,006-17,006-18,006-19,006-20; TG 007; TG 901 telpas nr.901-14,901-15.

STĀVA PLĀNS		
KADASTRA APZĪMĒJUMS	STĀVS	LPP.
0100089024001	3	17

MĒROGS
1 : 100