


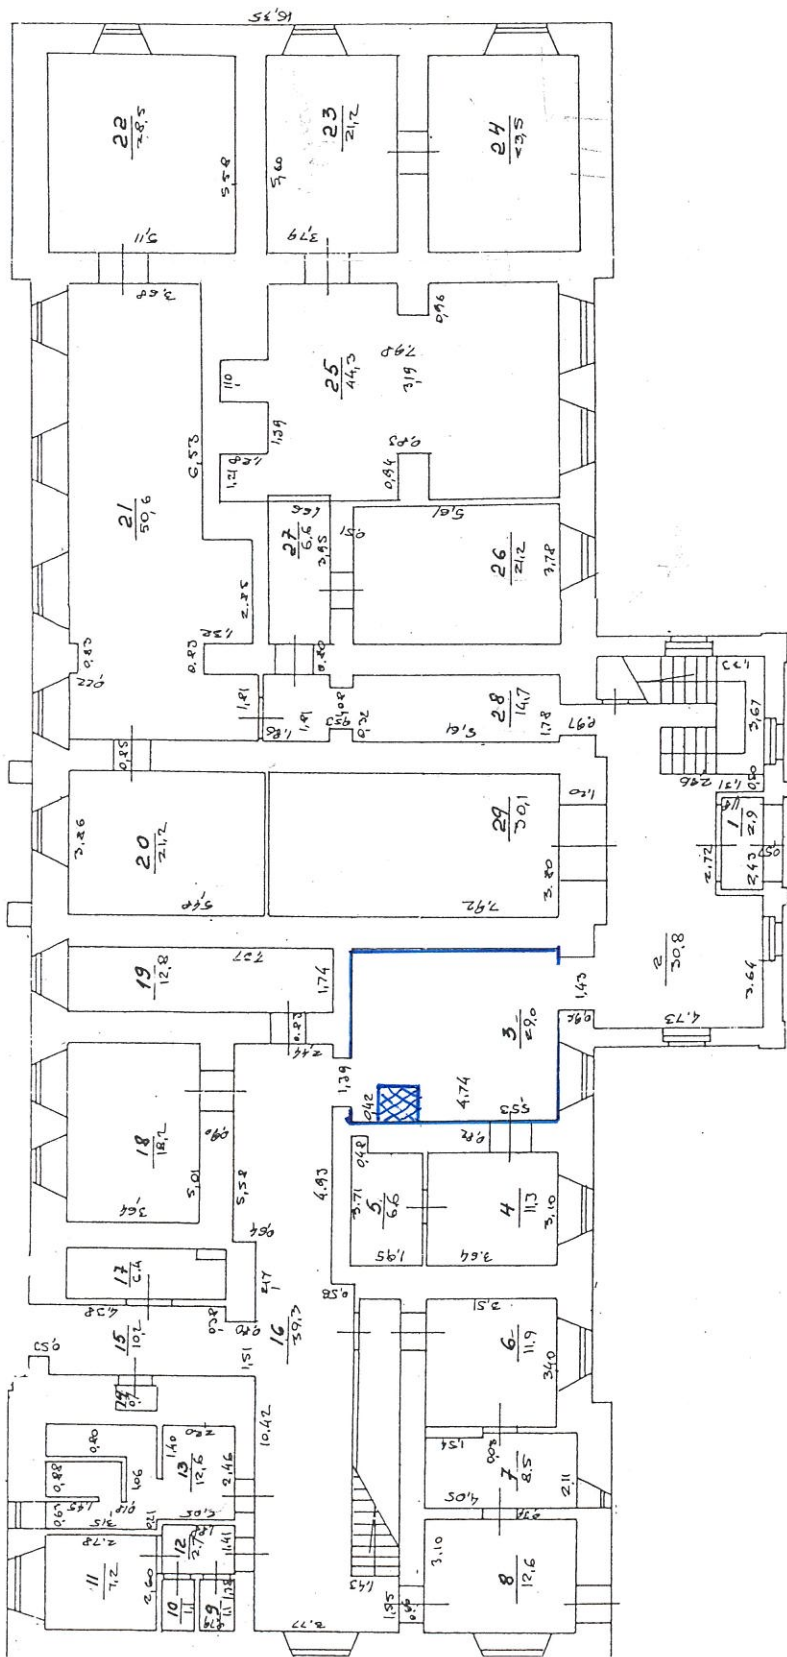

BŪVES 1. STĀVA PLĀNS		BŪVES KADASTRA APZĪMĒJUMS 84250040165001	
Izpildīja V. Roderte	Paraksts	<i>V. Roderte</i>	Datums 15.09.2000.
Pārbaudīja A. ČIRGUTE	Paraksts	<i>A. Čirgute</i>	Datums 20.09.2000.