


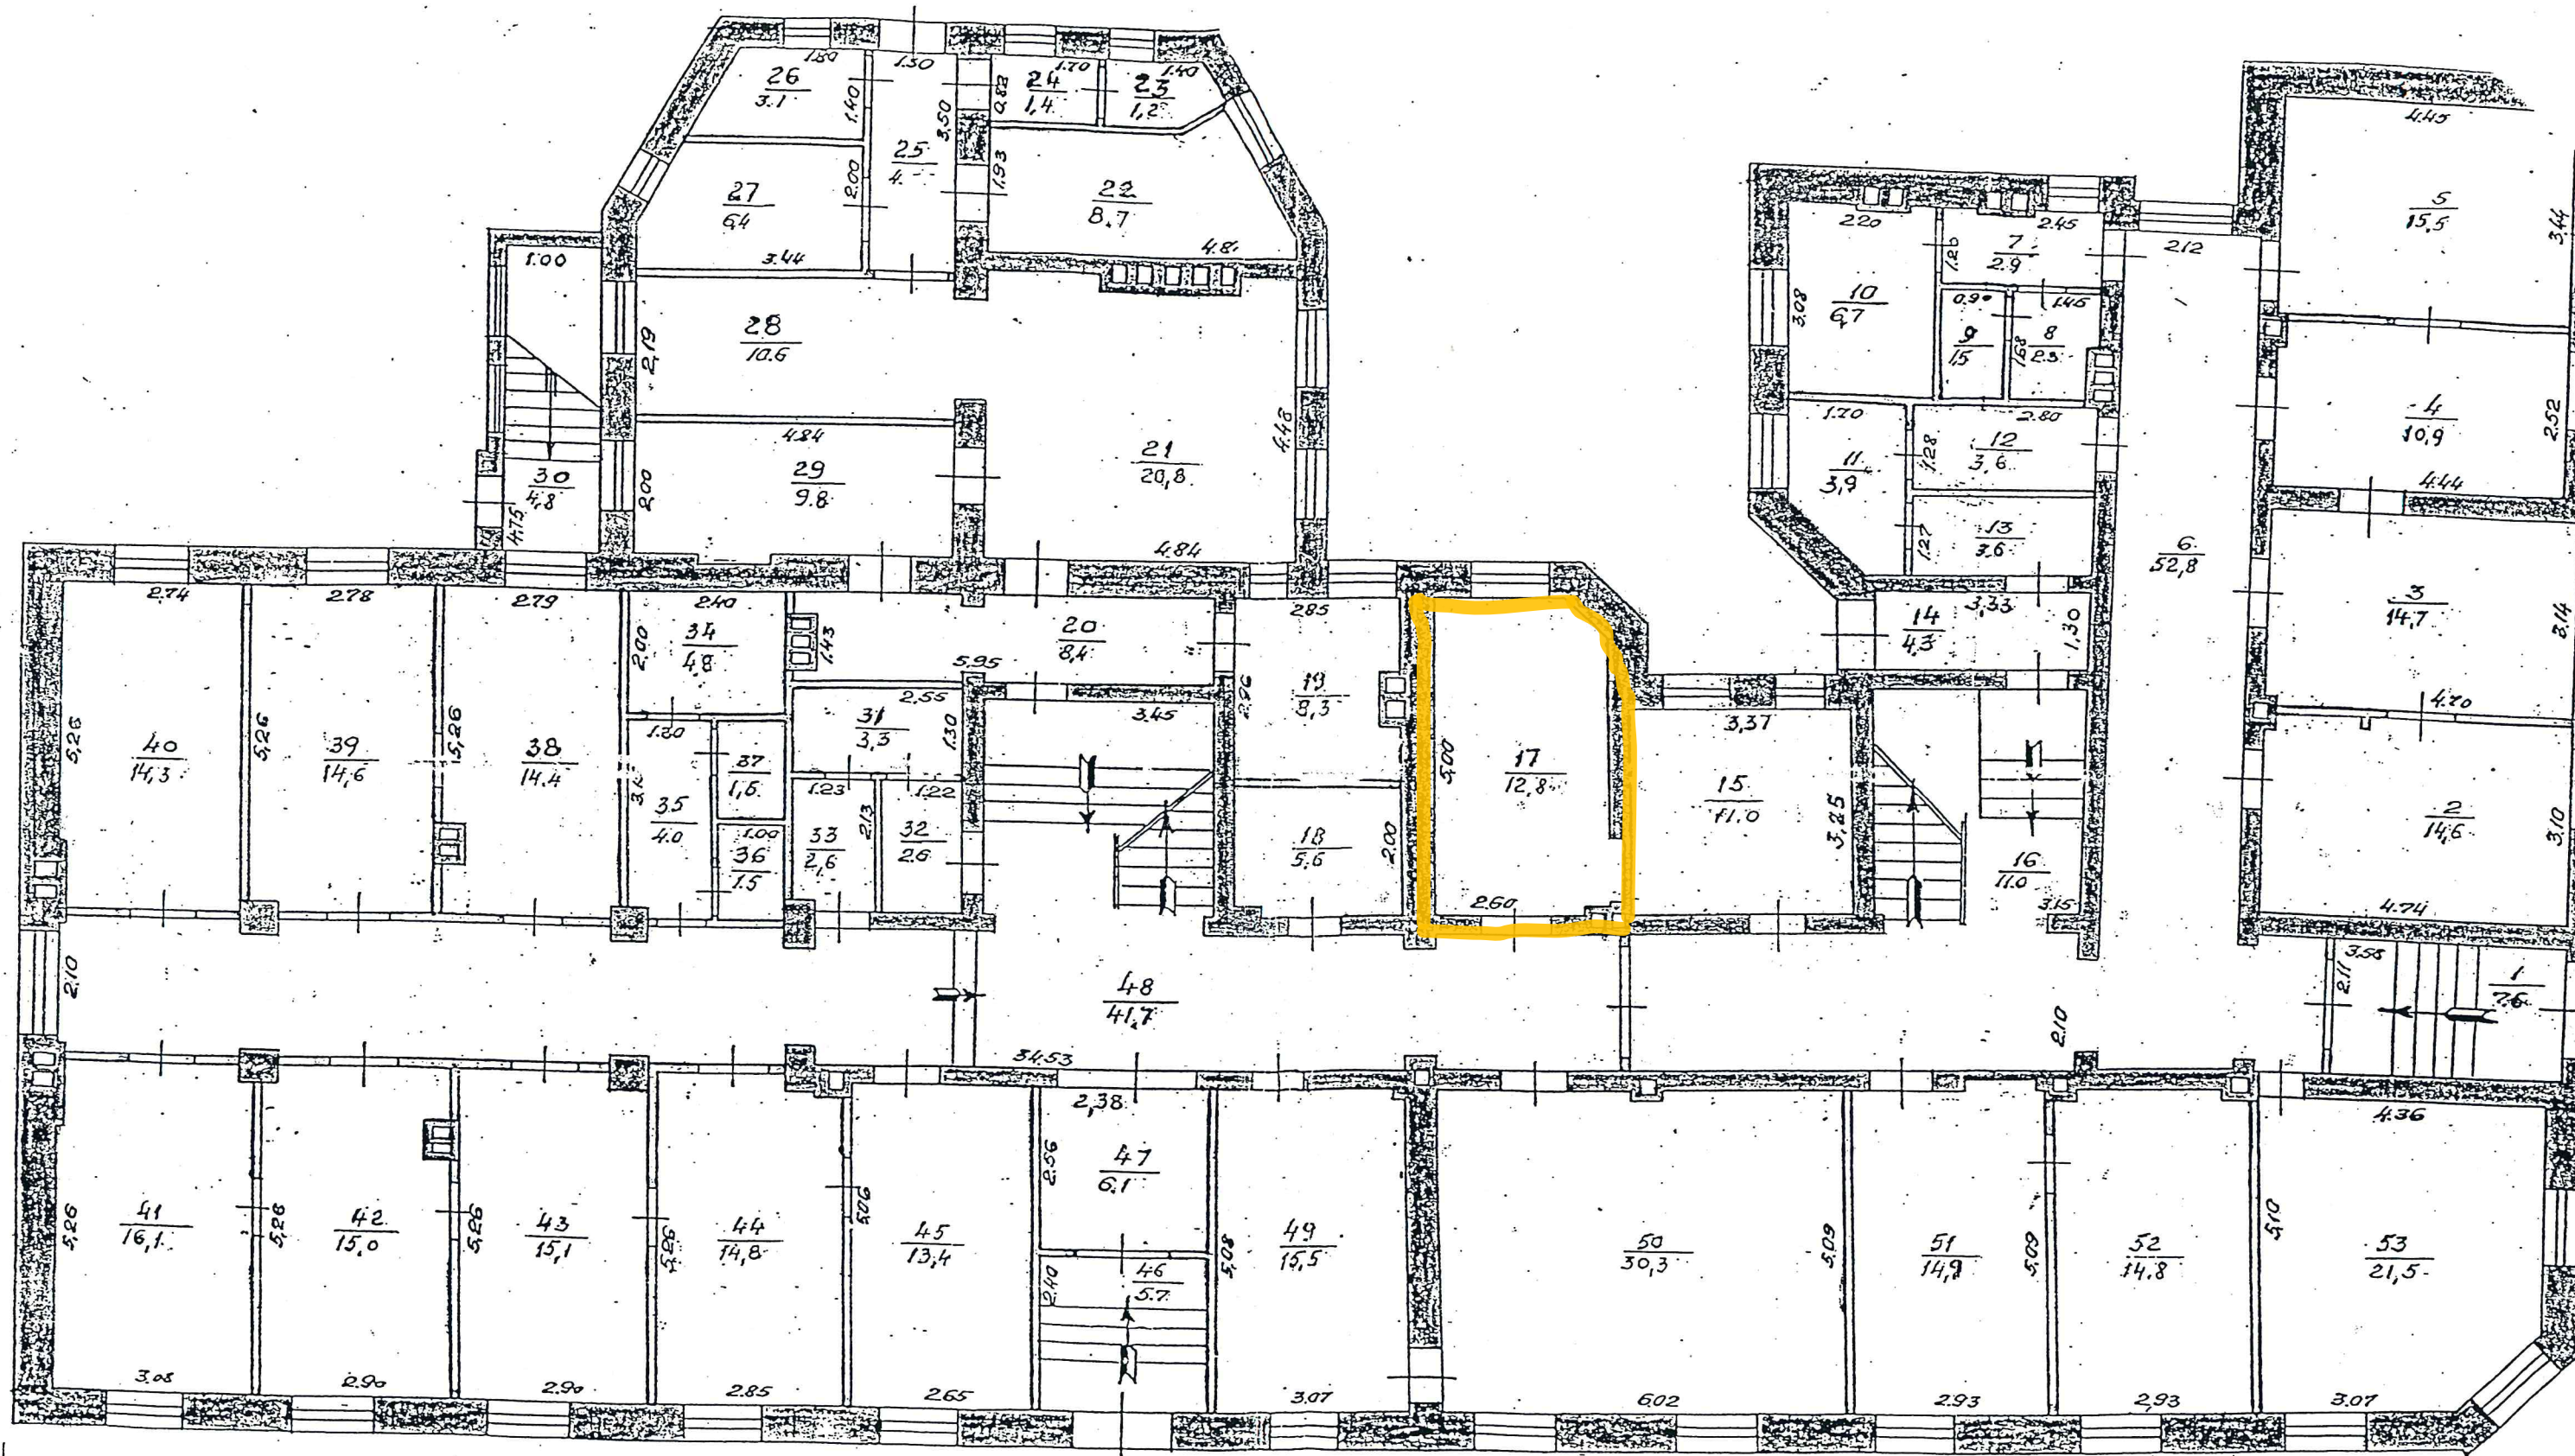

STĀVA PLĀNS		INV. LIETA NR.	964.	M1:100
Liepājas pilsēta,				
pilsēta	adrese	E. VEIDENBAUMA ielā Nr. 11		
Nr. 1	1	3.00/3.80	IZPILDĪJA	IELĀ NR. 41
celtne	slāvs	augstums	PĀRBAUDĪJA	speciālists
				Gunārs Minka 06.97