

Zemes robežu shēma


Zemes nomas platība

LVM valdījumā esošā nekustamā īpašumā


"Vasas" (kad.nr. 66600010106),

zemes vienībā ar kadastra apzīmējumu 66600010106,
405. kvartālu apgabala 269. kvartāla 4., 5., 6.nogabalā,
un

**zemes vienībā ar kadastra apzīmējumu 66600010105,
405. kvartālu apgabala 577. kvartāla 3.nogabala daļā,
Piejūras meža novadā, Rietumvidzemes reģionā**

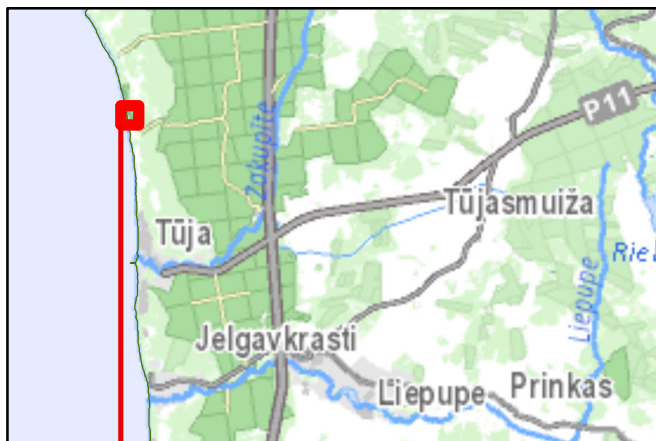

1:2 000

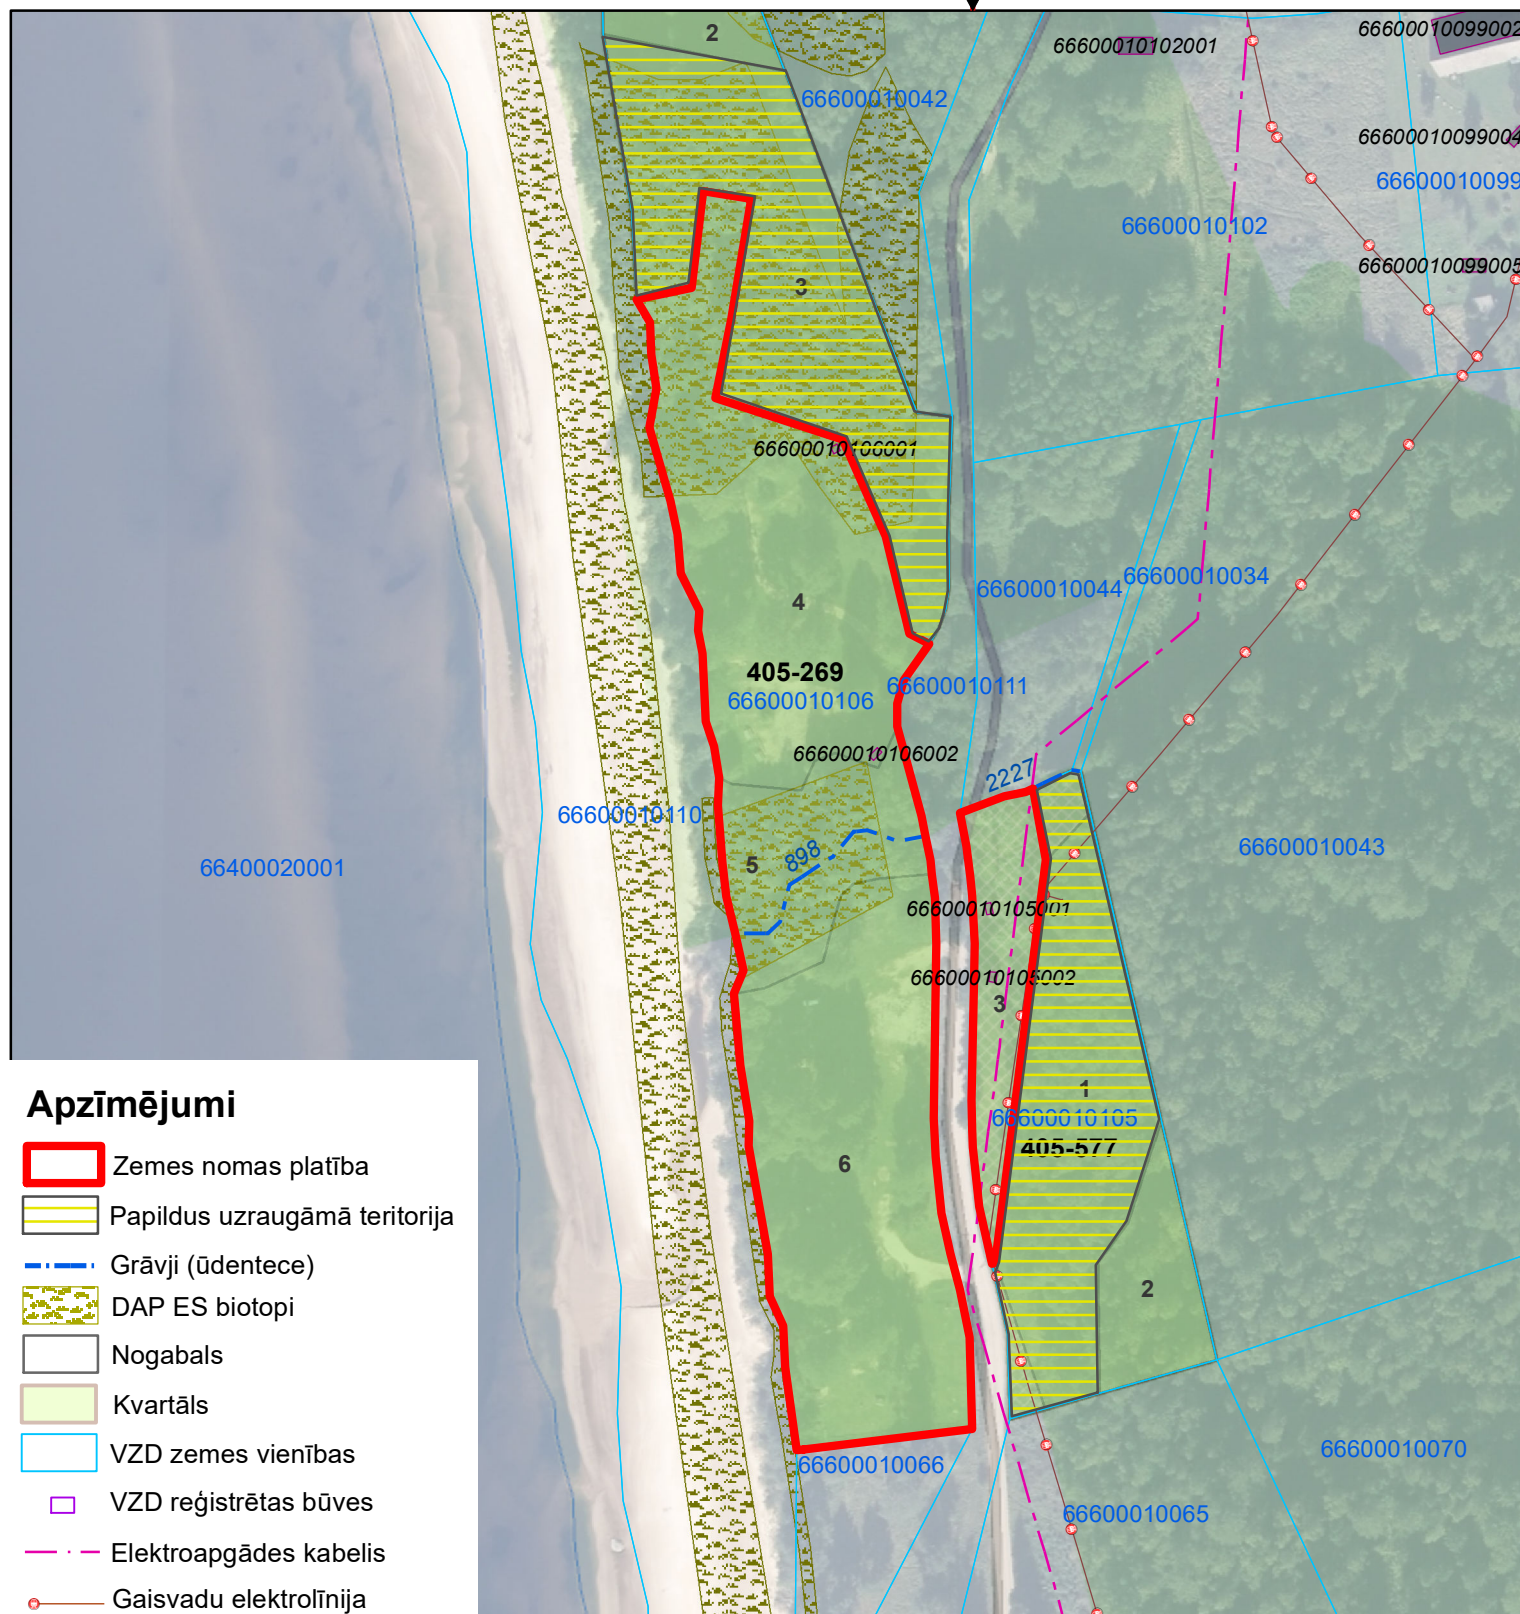

Apzīmējumi

-  Zemes nomas platība
-  Papildus uzraugāmā teritorija
-  Grāvji (ūdentecē)
-  DAP ES biotopi
-  Nogabals
-  Kvartāls
-  VZD zemes vienības
-  VZD reģistrētas būves
-  Elektroapgādes kabelis
-  Gaisvadu elektrolīnija