

VALSTS ZEMES DIENESTS

ĒKAS KADASTRĀLĀS UZMĒRĪŠANAS LIETA

Būves kadastra apzīmējums:.....01000050111001
Nosaukums:.....Administratīvā ēka
Adrese:.....Valņu iela 32, Rīga
Kadastrālās uzmērīšanas datums:.....29.10.2021

*Valsts zemes dienests
Rīgas reģionālās pārvaldes
Klientu apkalpošanas daļas
klientu apkalpošanas konsultants*

M. Avots

2021.gada 11.novembrī

Izdrukas ID: 390002537538	Izdrukas datums: 09.11.2021	I no 7
---------------------------	-----------------------------	--------

Skaidrojumi:

Nav – Kadastra informācijas sistēmā dati nav reģistrēti; Neregistrē – atbilstoši normatīvajiem aktiem dati netiek reģistrēti

Ēkas kadastrālās uzmērīšanas lieta

1. Kadastra objekta identifikators

1.1. Būves kadastra apzīmējums:.....01000050111001

1.2. Nekustamā īpašuma kadastra numurs:.....01000050111

10. Būves pamatdati

10.1. Būves kadastra apzīmējums:.....01000050111001

10.1.1. Adrese:.....Valņu iela 32, Rīga

10.1.2. Nosaukums:.....Administratīvā ēka

10.1.3. Galvenais lietošanas veids:.....1220 - Biroju ēkas

10.1.4. Kopējā platība (m²):.....1954.3

10.1.5. Apbūves laukums (m²):.....583.3

10.1.6. Virszemes stāvu skaits:.....5

10.1.7. Pazemes stāvu skaits:.....1

10.1.8. Telpu grupu skaits:.....5

10.1.9. Eksploatācijā pieņemšanas gads(-i):.....Nav

10.1.10. Eksploatācijas uzsākšanas gads:.....1938

10.1.11. Nolietojums (%):.....30

10.1.12. Nolietojuma aprēķina datums:.....04.11.2021

10.1.13. Kadastrālās uzmērīšanas datums:.....29.10.2021

10.1.14. Būve ir pirmsreģistrēta:.....Nē

10.1.15. Veicot kadastrālo uzmērīšanu, būve apvidū nav konstatēta:.....Nē

10.1.16. Būve atrodas vai daļēji atrodas uz zemes vienības ar kadastra apzīmējumu:.....

01000039000, 01000050075, 01000050111

10.1.17. Funkcionāli saistīto ēku kadastra apzīmējumi:.....Nav

11. Būves tips

11.1. Būves kadastra apzīmējums:.....01000050111001

Tipa kods	Tipa nosaukums
12200101	Biroju ēkas

12. Būves konstruktīvie elementi

12.1. Būves ar kadastra apzīmējumu 01000050111001 konstruktīvie elementi:

Nosaukums	Konstrukcijas veids	Materials	Eksploatācija pieņemšanas gads(-i)	Eksploatācijas uzsākšanas gads	Nolietojums (%)
Pamati	Kieģeļi (lentveida)	Māla ķieģeļi	Nav	1938	30
Arsienas un karkasi	Kieģeļu mūris (1,5 līdz 2,5 ķieģeļu biezumā), Ķieģeļu mūris (2,5 ķieģeļu biezumā un biežāks)	Māla ķieģeļi	Nav	1938	30
Pārsegumi	Koka siju pārsegums ar koka aizpildījumu, Ķieģeļu mūra veltes	Koka sijas, Māla ķieģeļi	Nav	1938	30
Jumts (nesošā konstrukcija)	Koka konstrukcijas	Koka spāres	Nav	1938	30
Jumts (segums)	Skārda loksnes ar antikorozijas pārklājumu	Skārda loksnes ar antikorozijas pārklājumu	Nav	1938	30

13. Būves apjoma rādītāji

13.1. Būves ar kadastra apzīmējumu 01000050111001 apjoma rādītāji:

Apjoma rādītāja veids	Apjoma rādītāja nosaukums	Apjoms un mērvienība	Tipa/ elementa kods	Tipa/ elementa nosaukums
Apbūves laukums	Nav	583.3 apbūves laukuma kv.m.	Nav	Nav

Izdrukais ID: 390002537538	Izdrukas datums: 09.11.2021	2 no 7
----------------------------	-----------------------------	--------

Skaidrojumi:

Nav – Kadastra informācijas sistēmā dati nav reģistrēti; Neregistrē – atbilstoši normatīvajiem aktiem dati netiek reģistrēti

Apjoma radītāja veids	Apjoma radītāja nosaukums	Apjoms un mērvienība	Tipa/ elementa kods	Tipa/ elementa nosaukums
Kopējā platība	Nav	1954.3 kv.m.	Nav	Nav
Augstums	Nav	22.1 m	Nav	Nav
Būvtilpums	Nav	8977 kub.m.	Nav	Nav

14. Kopējās platības sadalījums pa platību veidiem

14.1. Būve ar kadastra apzīmējumu:	01000050111001
14.1.1. Kopējā platība (m²):	1954.3
14.1.1.1. Lietderīgā platība (m²):	1936.6
14.1.1.1.1. Dzīvokļu kopējā platība (m²):	0
14.1.1.1.1.1. Dzīvokļu platība (m²):	0
14.1.1.1.1.1.1. Dzīvojamā platība (m²):	0
14.1.1.1.1.1.2. Dzīvokļu palīgtelpu platība (m²):	0
14.1.1.1.1.2. Dzīvokļu ārtelpu platība (m²):	0
14.1.1.1.2. Nedzīvojamo telpu platība (m²):	1936.6
14.1.1.1.2.1. Nedzīvojamo iekštelpu platība (m²):	1930.1
14.1.1.1.2.2. Nedzīvojamo ārtelpu platība (m²):	6.5
14.1.1.2. Koplietošanas palīgtelpu platība (m²):	17.7
14.1.1.2.1. Koplietošanas iekštelpu platība (m²):	17.7
14.1.1.2.2. Koplietošanas ārtelpu platība (m²):	0

16. Telpu grupas pamatdati

16.1. Telpu grupas kadastra apzīmējums:	01000050111001001
16.1.1. Adrese:	Vaļņu iela 32 - 1, Rīga
16.1.2. Nosaukums:	Biroja telpas
16.1.3. Lietošanas veids:	1220 - Biroja telpu grupa
16.1.4. Stāvs (stāvi), kurā atrodas telpu grupa:	-1, 1, 2, 3, 4, 5
16.1.5. Telpu skaits:	107
16.1.6. Kopējā platība (m²):	1530.6
16.1.7. Kadastrālās uzmērīšanas datums:	29.10.2021
16.1.8. Eksploatācijā pieņemšanas gads(-i):	Nav
16.1.9. Telpu grupa ietilpst dzīvokļa īpašumā ar kadastra numuru:	Nav
16.1.10. Telpu grupa ietilpst būvē ar kadastra apzīmējumu:	01000050111001
16.1.11. Būve atrodas vai daļēji atrodas uz zemes vienības ar kadastra apzīmējumu:	01000039000, 01000050075, 01000050111
16.2. Telpu grupas kadastra apzīmējums:	01000050111001002
16.2.1. Adrese:	Vaļņu iela 32 - 2, Rīga
16.2.2. Nosaukums:	Tirdzniecības telpas
16.2.3. Lietošanas veids:	1230 - Vairumtirdzniecības un mazumtirdzniecības telpu grupa
16.2.4. Stāvs (stāvi), kurā atrodas telpu grupa:	-1, 1
16.2.5. Telpu skaits:	3
16.2.6. Kopējā platība (m²):	105.3
16.2.7. Kadastrālās uzmērīšanas datums:	29.10.2021
16.2.8. Eksploatācijā pieņemšanas gads(-i):	Nav
16.2.9. Telpu grupa ietilpst dzīvokļa īpašumā ar kadastra numuru:	Nav
16.2.10. Telpu grupa ietilpst būvē ar kadastra apzīmējumu:	01000050111001
16.2.11. Būve atrodas vai daļēji atrodas uz zemes vienības ar kadastra apzīmējumu:	01000039000, 01000050075, 01000050111
16.3. Telpu grupas kadastra apzīmējums:	01000050111001003
16.3.1. Adrese:	Nav
16.3.2. Nosaukums:	Mūzikas klubs
16.3.3. Lietošanas veids:	1230 - Vairumtirdzniecības un mazumtirdzniecības telpu grupa
16.3.4. Stāvs (stāvi), kurā atrodas telpu grupa:	-1, 1
16.3.5. Telpu skaits:	15

Izdrukas ID: 390002537538	Izdrukas datums: 09.11.2021	3 no 7
---------------------------	-----------------------------	--------

Skaidrojumi:

Nav – Kadastra informācijas sistēmā dati nav reģistrēti; Neregistrē – atbilstoši normatīvajiem aktiem dati netiek reģistrēti

- 16.3.6. Kopējā platība (m²):.....300.7
 16.3.7. Kadastrālās uzmērīšanas datums:.....29.10.2021
 16.3.8. Eksploatācijā pieņemšanas gads(-i):.....Nav
 16.3.9. Telpu grupa ietilpst dzīvokļa īpašumā ar kadastra numuru:.....Nav
 16.3.10. Telpu grupa ietilpst būvē ar kadastra apzīmējumu:.....01000050111001
 16.3.11. Būve atrodas vai daļēji atrodas uz zemes vienības ar kadastra apzīmējumu:.....
 01000039000, 01000050075, 01000050111
 16.4. Telpu grupas kadastra apzīmējums:.....01000050111001901
 16.4.1. Adrese:.....Nav
 16.4.2. Nosaukums:.....Koplietošanas telpas
 16.4.3. Lietošanas veids:.....1200 - Koplietošanas telpu grupa
 16.4.4. Stāvs (stāvi), kurā atrodas telpu grupa:.....-1
 16.4.5. Telpu skaits:.....1
 16.4.6. Kopējā platība (m²):.....10.7
 16.4.7. Kadastrālās uzmērīšanas datums:.....29.10.2021
 16.4.8. Eksploatācijā pieņemšanas gads(-i):.....Nav
 16.4.9. Telpu grupa ietilpst dzīvokļa īpašumā ar kadastra numuru:.....Nav
 16.4.10. Telpu grupa ietilpst būvē ar kadastra apzīmējumu:.....01000050111001
 16.4.11. Būve atrodas vai daļēji atrodas uz zemes vienības ar kadastra apzīmējumu:.....
 01000039000, 01000050075, 01000050111
 16.5. Telpu grupas kadastra apzīmējums:.....01000050111001902
 16.5.1. Adrese:.....Nav
 16.5.2. Nosaukums:.....Koplietošanas telpas
 16.5.3. Lietošanas veids:.....1200 - Koplietošanas telpu grupa
 16.5.4. Stāvs (stāvi), kurā atrodas telpu grupa:.....-1
 16.5.5. Telpu skaits:.....1
 16.5.6. Kopējā platība (m²):.....7
 16.5.7. Kadastrālās uzmērīšanas datums:.....29.10.2021
 16.5.8. Eksploatācijā pieņemšanas gads(-i):.....Nav
 16.5.9. Telpu grupa ietilpst dzīvokļa īpašumā ar kadastra numuru:.....Nav
 16.5.10. Telpu grupa ietilpst būvē ar kadastra apzīmējumu:.....01000050111001
 16.5.11. Būve atrodas vai daļēji atrodas uz zemes vienības ar kadastra apzīmējumu:.....
 01000039000, 01000050075, 01000050111

17. Telpu grupas kopējās platības sadalījums pa telpu veidiem un telpu raksturojošie rādītāji

17.1. Telpu grupas kadastra apzīmējums:.....01000050111001001

Numurs	Nosaukums	Veids	Stāvs	Augstums (m)	Mazākais augstums (m)	Liēlākais augstums (m)	Platība (m ²)	Eksploatācijā pieņemšanas gads(-i)
1	Zāle	4 - Nedzīvojamā iekštelpa	1	3.71	3.14	4.27	176.6	Nav
2	Iekštelpa	4 - Nedzīvojamā iekštelpa	1	2.64	2.64	2.64	4.6	Nav
3	Iekštelpa	4 - Nedzīvojamā iekštelpa	1	2.64	2.64	2.64	6.4	Nav
4	Iekštelpa	4 - Nedzīvojamā iekštelpa	1	2.64	2.64	2.64	5.9	Nav
5	Mazgātuve	4 - Nedzīvojamā iekštelpa	1	2.65	2.65	2.65	4.9	Nav
6	Gaitenis	4 - Nedzīvojamā iekštelpa	1	3.25	2.66	3.83	6.9	Nav
7	Mazgātuve	4 - Nedzīvojamā iekštelpa	1	2.63	2.63	2.63	1.5	Nav
8	Tualete	4 - Nedzīvojamā iekštelpa	1	2.63	2.63	2.63	1.6	Nav
9	Tualete	4 - Nedzīvojamā iekštelpa	1	2.65	2.65	2.65	1.1	Nav
10	Gaitenis, kāpņu telpa	4 - Nedzīvojamā iekštelpa	1	3.83	3.83	3.83	34.8	Nav
11	Gaitenis	4 - Nedzīvojamā iekštelpa	1	2.97	2.97	2.97	10.4	Nav
12	Gaitenis	4 - Nedzīvojamā iekštelpa	1	3.11	3.11	3.11	2.5	Nav
13	Pieliekamais	4 - Nedzīvojamā iekštelpa	1	2.89	2.89	2.89	1.7	Nav
14	holikava	4 - Nedzīvojamā iekštelpa	1	2.89	2.89	2.89	21.5	Nav
15	Prīkstelpa	4 - Nedzīvojamā iekštelpa	1	3.29	3.29	3.29	9.7	Nav
16	Gaitenis, kāpņu telpa	4 - Nedzīvojamā iekštelpa	1	12.23	2.82	21.63	34.2	Nav
17	Iekštelpa	4 - Nedzīvojamā iekštelpa	1	2.41	2.41	2.41	3.3	Nav
18	Ārtelpa	5 - Nedzīvojamā ārtelpa	1	3.3	3.3	3.3	6.5	Nav
19	Kāpņu telpa	4 - Nedzīvojamā iekštelpa	2	3.55	3.55	3.55	25.1	Nav

Numurs	Nosaukums	Veids	Stāvs	Augstums (m)	Mazākais augstums (m)	Lietākais augstums (m)	Platība (m²)	Eksploatacija pieņemšanas gads(-i)
20	Gaitenis	4 - Nedzīvojamā iekšstelpa	2	3.55	3.55	3.55	12.7	Nav
21	Mazgātuve	4 - Nedzīvojamā iekšstelpa	2	3.3	3.3	3.3	3	Nav
22	Ūaete	4 - Nedzīvojamā iekšstelpa	2	3.3	3.3	3.3	3.5	Nav
23	Ūaete	4 - Nedzīvojamā iekšstelpa	2	3.31	3.31	3.31	3.5	Nav
24	Mazgātuve	4 - Nedzīvojamā iekšstelpa	2	3.31	3.31	3.31	3.5	Nav
25	Kabinets	4 - Nedzīvojamā iekšstelpa	2	3.19	3.19	3.19	19.8	Nav
26	Saimniecības telpa	4 - Nedzīvojamā iekšstelpa	2	3.55	3.55	3.55	4.6	Nav
27	Kabinets	4 - Nedzīvojamā iekšstelpa	2	3.53	3.53	3.53	14.9	Nav
28	Kabinets	4 - Nedzīvojamā iekšstelpa	2	3.55	3.55	3.55	9.7	Nav
29	Gaitenis	4 - Nedzīvojamā iekšstelpa	2	3.55	3.55	3.55	1.8	Nav
30	Saimniecības telpa	4 - Nedzīvojamā iekšstelpa	2	2.71	2.71	2.71	3	Nav
31	Kabinets	4 - Nedzīvojamā iekšstelpa	2	3.54	3.54	3.54	23.6	Nav
32	Zāle	4 - Nedzīvojamā iekšstelpa	2	3.43	3.43	3.43	89.5	Nav
33	Kabinets	4 - Nedzīvojamā iekšstelpa	2	3.52	3.52	3.52	20.4	Nav
34	Kabinets, gaitenis	4 - Nedzīvojamā iekšstelpa	2	3.55	3.55	3.55	17.6	Nav
35	Kabinets	4 - Nedzīvojamā iekšstelpa	2	3.56	3.56	3.56	15.1	Nav
36	Kāpu telpa	4 - Nedzīvojamā iekšstelpa	3	3.55	3.55	3.55	24.7	Nav
37	Gaitenis	4 - Nedzīvojamā iekšstelpa	3	3.25	3.25	3.25	14.2	Nav
38	Mazgātava	4 - Nedzīvojamā iekšstelpa	3	3.24	3.24	3.24	3.1	Nav
39	Ūaete	4 - Nedzīvojamā iekšstelpa	3	3.24	3.24	3.24	3.5	Nav
40	Ūaete	4 - Nedzīvojamā iekšstelpa	3	3.22	3.22	3.22	3.6	Nav
41	Mazgātava	4 - Nedzīvojamā iekšstelpa	3	3.22	3.22	3.22	3.6	Nav
42	Kabinets	4 - Nedzīvojamā iekšstelpa	3	3.08	3.08	3.08	8.2	Nav
43	Kabinets	4 - Nedzīvojamā iekšstelpa	3	3.1	3.1	3.1	11.2	Nav
44	Iekšstelpa	4 - Nedzīvojamā iekšstelpa	3	2.88	2.88	2.88	3.1	Nav
45	Kabinets	4 - Nedzīvojamā iekšstelpa	3	3.29	3.29	3.29	13.5	Nav
46	Kabinets	4 - Nedzīvojamā iekšstelpa	3	3.25	3.25	3.25	7.9	Nav
47	Gaitenis	4 - Nedzīvojamā iekšstelpa	3	3.25	3.25	3.25	2.8	Nav
48	Iekšstelpa	4 - Nedzīvojamā iekšstelpa	3	3.45	3.45	3.45	4.5	Nav
49	Kabinets	4 - Nedzīvojamā iekšstelpa	3	3.45	3.45	3.45	10	Nav
50	Kabinets	4 - Nedzīvojamā iekšstelpa	3	3.24	3.24	3.24	15	Nav
51	Gaitenis	4 - Nedzīvojamā iekšstelpa	3	3.06	3.06	3.06	5.5	Nav
52	Kabinets	4 - Nedzīvojamā iekšstelpa	3	3.17	3.17	3.17	11.1	Nav
53	Kabinets	4 - Nedzīvojamā iekšstelpa	3	3.06	3.06	3.06	24.4	Nav
54	Iekšstelpa	4 - Nedzīvojamā iekšstelpa	3	3.1	3.1	3.1	9.3	Nav
55	Iekšstelpa	4 - Nedzīvojamā iekšstelpa	3	3.1	3.1	3.1	19.1	Nav
56	Iekšstelpa	4 - Nedzīvojamā iekšstelpa	3	3.1	3.1	3.1	21.5	Nav
57	Iekšstelpa	4 - Nedzīvojamā iekšstelpa	3	3.11	3.11	3.11	7.3	Nav
58	Iekšstelpa	4 - Nedzīvojamā iekšstelpa	3	3.1	3.1	3.1	30.2	Nav
59	Iekšstelpa	4 - Nedzīvojamā iekšstelpa	3	3.1	3.1	3.1	15.3	Nav
60	Kāpu telpa	4 - Nedzīvojamā iekšstelpa	4	3.5	3.5	3.5	24.4	Nav
61	Gaitenis	4 - Nedzīvojamā iekšstelpa	4	3.35	3.35	3.35	14.9	Nav
62	Iekšstelpa	4 - Nedzīvojamā iekšstelpa	4	2.99	2.99	2.99	2.3	Nav
63	Iekšstelpa	4 - Nedzīvojamā iekšstelpa	4	3.01	3.01	3.01	4	Nav
64	Kabinets	4 - Nedzīvojamā iekšstelpa	4	3.38	3.38	3.38	8.7	Nav
65	Iekšstelpa	4 - Nedzīvojamā iekšstelpa	4	3.37	3.37	3.37	20.1	Nav
66	Iekšstelpa	4 - Nedzīvojamā iekšstelpa	4	3.35	3.35	3.35	3.6	Nav
67	Kabinets	4 - Nedzīvojamā iekšstelpa	4	3.1	3.1	3.1	27.8	Nav
68	Kabinets	4 - Nedzīvojamā iekšstelpa	4	3.35	3.35	3.35	12.2	Nav
69	Kabinets	4 - Nedzīvojamā iekšstelpa	4	3.34	3.34	3.34	15.9	Nav
70	Saimniecības telpa	4 - Nedzīvojamā iekšstelpa	4	3.37	3.37	3.37	3.1	Nav
71	Kabinets	4 - Nedzīvojamā iekšstelpa	4	3.01	3.01	3.01	19.6	Nav
72	Kabinets	4 - Nedzīvojamā iekšstelpa	4	3.09	3.09	3.09	9.9	Nav
73	Kabinets	4 - Nedzīvojamā iekšstelpa	4	3.16	3.16	3.16	14.5	Nav
74	Gaitenis	4 - Nedzīvojamā iekšstelpa	4	2.74	2.74	2.74	18.9	Nav
75	Kabinets	4 - Nedzīvojamā iekšstelpa	4	3.01	3.01	3.01	19.2	Nav
76	Kabinets	4 - Nedzīvojamā iekšstelpa	4	3.39	3.39	3.39	20.4	Nav
77	Kabinets	4 - Nedzīvojamā iekšstelpa	4	3.42	3.42	3.42	8.7	Nav
78	Kabinets	4 - Nedzīvojamā iekšstelpa	4	3.4	3.4	3.4	15.7	Nav
79	Gaitenis	4 - Nedzīvojamā iekšstelpa	4	2.94	2.94	2.94	10.3	Nav
80	Kāpu telpa	4 - Nedzīvojamā iekšstelpa	5	3.24	3.24	3.24	24.8	Nav
81	Gaitenis	4 - Nedzīvojamā iekšstelpa	5	2.9	2.9	2.9	4.2	Nav
82	Iekšstelpa	4 - Nedzīvojamā iekšstelpa	5	2.9	2.9	2.9	2.9	Nav
83	Iekšstelpa	4 - Nedzīvojamā iekšstelpa	5	2.9	2.9	2.9	5.3	Nav
84	Kafetērija	4 - Nedzīvojamā iekšstelpa	5	2.81	2.81	2.81	12.5	Nav
85	Saimniecības telpa	4 - Nedzīvojamā iekšstelpa	5	2.9	2.9	2.9	1.4	Nav
86	Kabinets	4 - Nedzīvojamā iekšstelpa	5	2.92	2.92	2.92	10.9	Nav
87	Kabinets	4 - Nedzīvojamā iekšstelpa	5	2.88	2.88	2.88	14.9	Nav
88	Kabinets	4 - Nedzīvojamā iekšstelpa	5	2.91	2.91	2.91	16.5	Nav
89	Kabinets	4 - Nedzīvojamā iekšstelpa	5	2.9	2.9	2.9	10.7	Nav

Numurs	Nosaukums	Veids	Stāvs	Augstums (m)	Mazākais augstums (m)	Lielākais augstums (m)	Platība (m²)	Ekspluatācija pieņemšanas gads(-i)
90	Kabinets	4 - Nedzīvojamā iekštelpa	5	3.17	3.17	3.17	18.1	Nav
91	Kabinets	4 - Nedzīvojamā iekštelpa	5	2.84	2.84	2.84	18.3	Nav
92	Kabinets	4 - Nedzīvojamā iekštelpa	5	2.84	2.84	2.84	12.6	Nav
93	Gaitenis	4 - Nedzīvojamā iekštelpa	5	2.69	2.69	2.69	22.6	Nav
94	Iekštelpa	4 - Nedzīvojamā iekštelpa	5	2.9	2.9	2.9	47.7	Nav
95	Kabinets	4 - Nedzīvojamā iekštelpa	5	2.94	2.94	2.94	27.8	Nav
96	Kabinets	4 - Nedzīvojamā iekštelpa	5	2.91	2.91	2.91	18.4	Nav
97	Gaitenis	4 - Nedzīvojamā iekštelpa	5	2.94	2.94	2.94	8	Nav
98	Kāpņu telpa	4 - Nedzīvojamā iekštelpa	-1	2.6	2.6	2.6	10.2	Nav
99	Ģērbtuve	4 - Nedzīvojamā iekštelpa	-1	2.59	2.59	2.59	31.6	Nav
100	Iekštelpa	4 - Nedzīvojamā iekštelpa	-1	1.9	1.19	2.61	4.4	Nav
101	Iekštelpa	4 - Nedzīvojamā iekštelpa	-1	2.32	1.78	2.86	31.7	Nav
102	Saimniecības telpa	4 - Nedzīvojamā iekštelpa	-1	2.41	2.41	2.41	3.5	Nav
103	Tualetes	4 - Nedzīvojamā iekštelpa	-1	2.72	2.72	2.72	2	Nav
104	Tualetes	4 - Nedzīvojamā iekštelpa	-1	2.72	2.72	2.72	2	Nav
105	Gaitenis	4 - Nedzīvojamā iekštelpa	-1	2.54	2.54	2.54	3.8	Nav
106	Mazgātuve	4 - Nedzīvojamā iekštelpa	-1	2.74	2.74	2.74	2.7	Nav
107	Kāpņu telpa	4 - Nedzīvojamā iekštelpa	-1	2.6	2.6	2.6	8.9	Nav

17.2. Telpu grupas kadastra apzīmējums:.....D1000050111001002

Numurs	Nosaukums	Veids	Stāvs	Augstums (m)	Mazākais augstums (m)	Lielākais augstums (m)	Platība (m²)	Ekspluatācija pieņemšanas gads(-i)
1	Tirdzniecības telpa	4 - Nedzīvojamā iekštelpa	1	3.55	3.55	3.55	52.3	Nav
2	Tirdzniecības telpa	4 - Nedzīvojamā iekštelpa	-1	2.44	2.36	2.52	42.7	Nav
3	Nolikava	4 - Nedzīvojamā iekštelpa	-1	2.06	1.6	2.52	10.3	Nav

17.3. Telpu grupas kadastra apzīmējums:.....D1000050111001003

Numurs	Nosaukums	Veids	Stāvs	Augstums (m)	Mazākais augstums (m)	Lielākais augstums (m)	Platība (m²)	Ekspluatācija pieņemšanas gads(-i)
1	Prīkstelpa	4 - Nedzīvojamā iekštelpa	1	3.85	3.85	3.85	3.9	Nav
2	Kafejnīca	4 - Nedzīvojamā iekštelpa	1	3.85	3.85	3.85	50.9	Nav
3	Virtuve	4 - Nedzīvojamā iekštelpa	1	3.82	3.82	3.82	7.3	Nav
4	Kāpņu telpa	4 - Nedzīvojamā iekštelpa	-1	2.6	2.6	2.6	12.4	Nav
5	Tualetes	4 - Nedzīvojamā iekštelpa	-1	2.63	2.63	2.63	3.1	Nav
6	Palīgtelpa	4 - Nedzīvojamā iekštelpa	-1	2.6	2.55	2.65	2.6	Nav
7	Zāle	4 - Nedzīvojamā iekštelpa	-1	2.61	2.51	2.71	50.6	Nav
8	Itale	4 - Nedzīvojamā iekštelpa	-1	2.52	2.46	2.57	22.2	Nav
9	Tualetes	4 - Nedzīvojamā iekštelpa	-1	2.72	2.72	2.72	3.7	Nav
10	Prīkstelpa	4 - Nedzīvojamā iekštelpa	-1	2.66	2.6	2.72	5.2	Nav
11	Tualetes	4 - Nedzīvojamā iekštelpa	-1	2.72	2.72	2.72	9.8	Nav
12	Tehniskā telpa	4 - Nedzīvojamā iekštelpa	-1	2.77	2.77	2.77	4	Nav
13	Zāle	4 - Nedzīvojamā iekštelpa	-1	2.77	2.59	2.94	112.5	Nav
14	Palīgtelpa	4 - Nedzīvojamā iekštelpa	-1	2.5	2.5	2.5	2.5	Nav
15	Palīgtelpa	4 - Nedzīvojamā iekštelpa	-1	2.57	2.57	2.57	10	Nav

17.4. Telpu grupas kadastra apzīmējums:.....D1000050111001901

Numurs	Nosaukums	Veids	Stāvs	Augstums (m)	Mazākais augstums (m)	Lielākais augstums (m)	Platība (m²)	Ekspluatācija pieņemšanas gads(-i)
1	Sūkņu telpa	6 - Koplietošanas iekštelpa	-1	2.65	2.65	2.65	10.7	Nav

17.5. Telpu grupas kadastra apzīmējums:.....D1000050111001902

Numurs	Nosaukums	Veids	Stāvs	Augstums (m)	Mazākais augstums (m)	Lielākais augstums (m)	Platība (m²)	Ekspluatācija pieņemšanas gads(-i)
1	Siltummezgls	6 - Koplietošanas iekštelpa	-1	2.6	2.6	2.6	7	Nav

18. Labiekārtojumi

18.1. Būves kadastra apzīmējums:.....D1000050111001

Reģistrētie labiekārtojumi	Noteikšanas veids (ja ir)	Apjoms (ja ir)
Apkure, Centralizētā	Apvīdū ir konstatēts	
Aukstā ūdens apgāde, Centralizētā	Apvīdū ir konstatēts	
Citi, iepriekš neklasificēti, labiekārtojumi. Pods / pīsuārs / bidē	Apvīdū ir konstatēts	
Drošības sistēmas, Aizsargsignalizācijas sistēma	Apvīdū ir konstatēts	
Drošības sistēmas, Uguns aizsardzības sistēma	Apvīdū ir konstatēts	
Elektroapgāde, Centralizētā	Apvīdū ir konstatēts	
Kanalizācija, Centralizētā	Apvīdū ir konstatēts	
Karstā ūdens apgāde, Individuālā	Apvīdū ir konstatēts	
Vājrāvas tīkli, Citi	Apvīdū ir konstatēts	


Reģistrētie labiekārtojumi	Notieikšanas veids (ja ir)	Apjoms (ja ir)
Vājšrāvas tīkli, Telefons	Apvīdū ir konstatēts	
Vājšrāvas tīkli, TV	Apvīdū ir konstatēts	
Vēdināšana, Dabiskā	Apvīdū ir konstatēts	

18.1.1. Labiekārtojumu datums:29.10.2021

Izdrukas ID: 390002537538	Izdrukas datums: 09.11.2021	7 no 7
---------------------------	-----------------------------	--------

Skaidrojumi:

Nav – Kadastra informācijas sistēmā dati nav reģistrēti; Neregistrē – atbilstoši normatīvajiem aktiem dati netiek reģistrēti

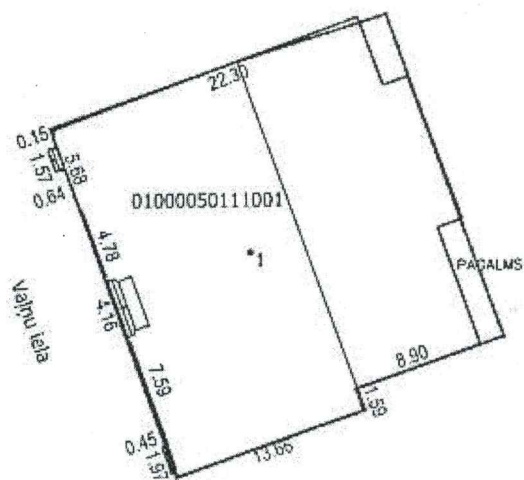


Būves punkta koordinātas
Latvijas koordinātu sistēmā LKS-92

Punkta nr	x	y
1	311472.14	506946.07


APBŪVES PLĀNS

KADASTRA APZĪMĒJUMS	MĒROGS	LPP.
01000050111	1 : 500	8

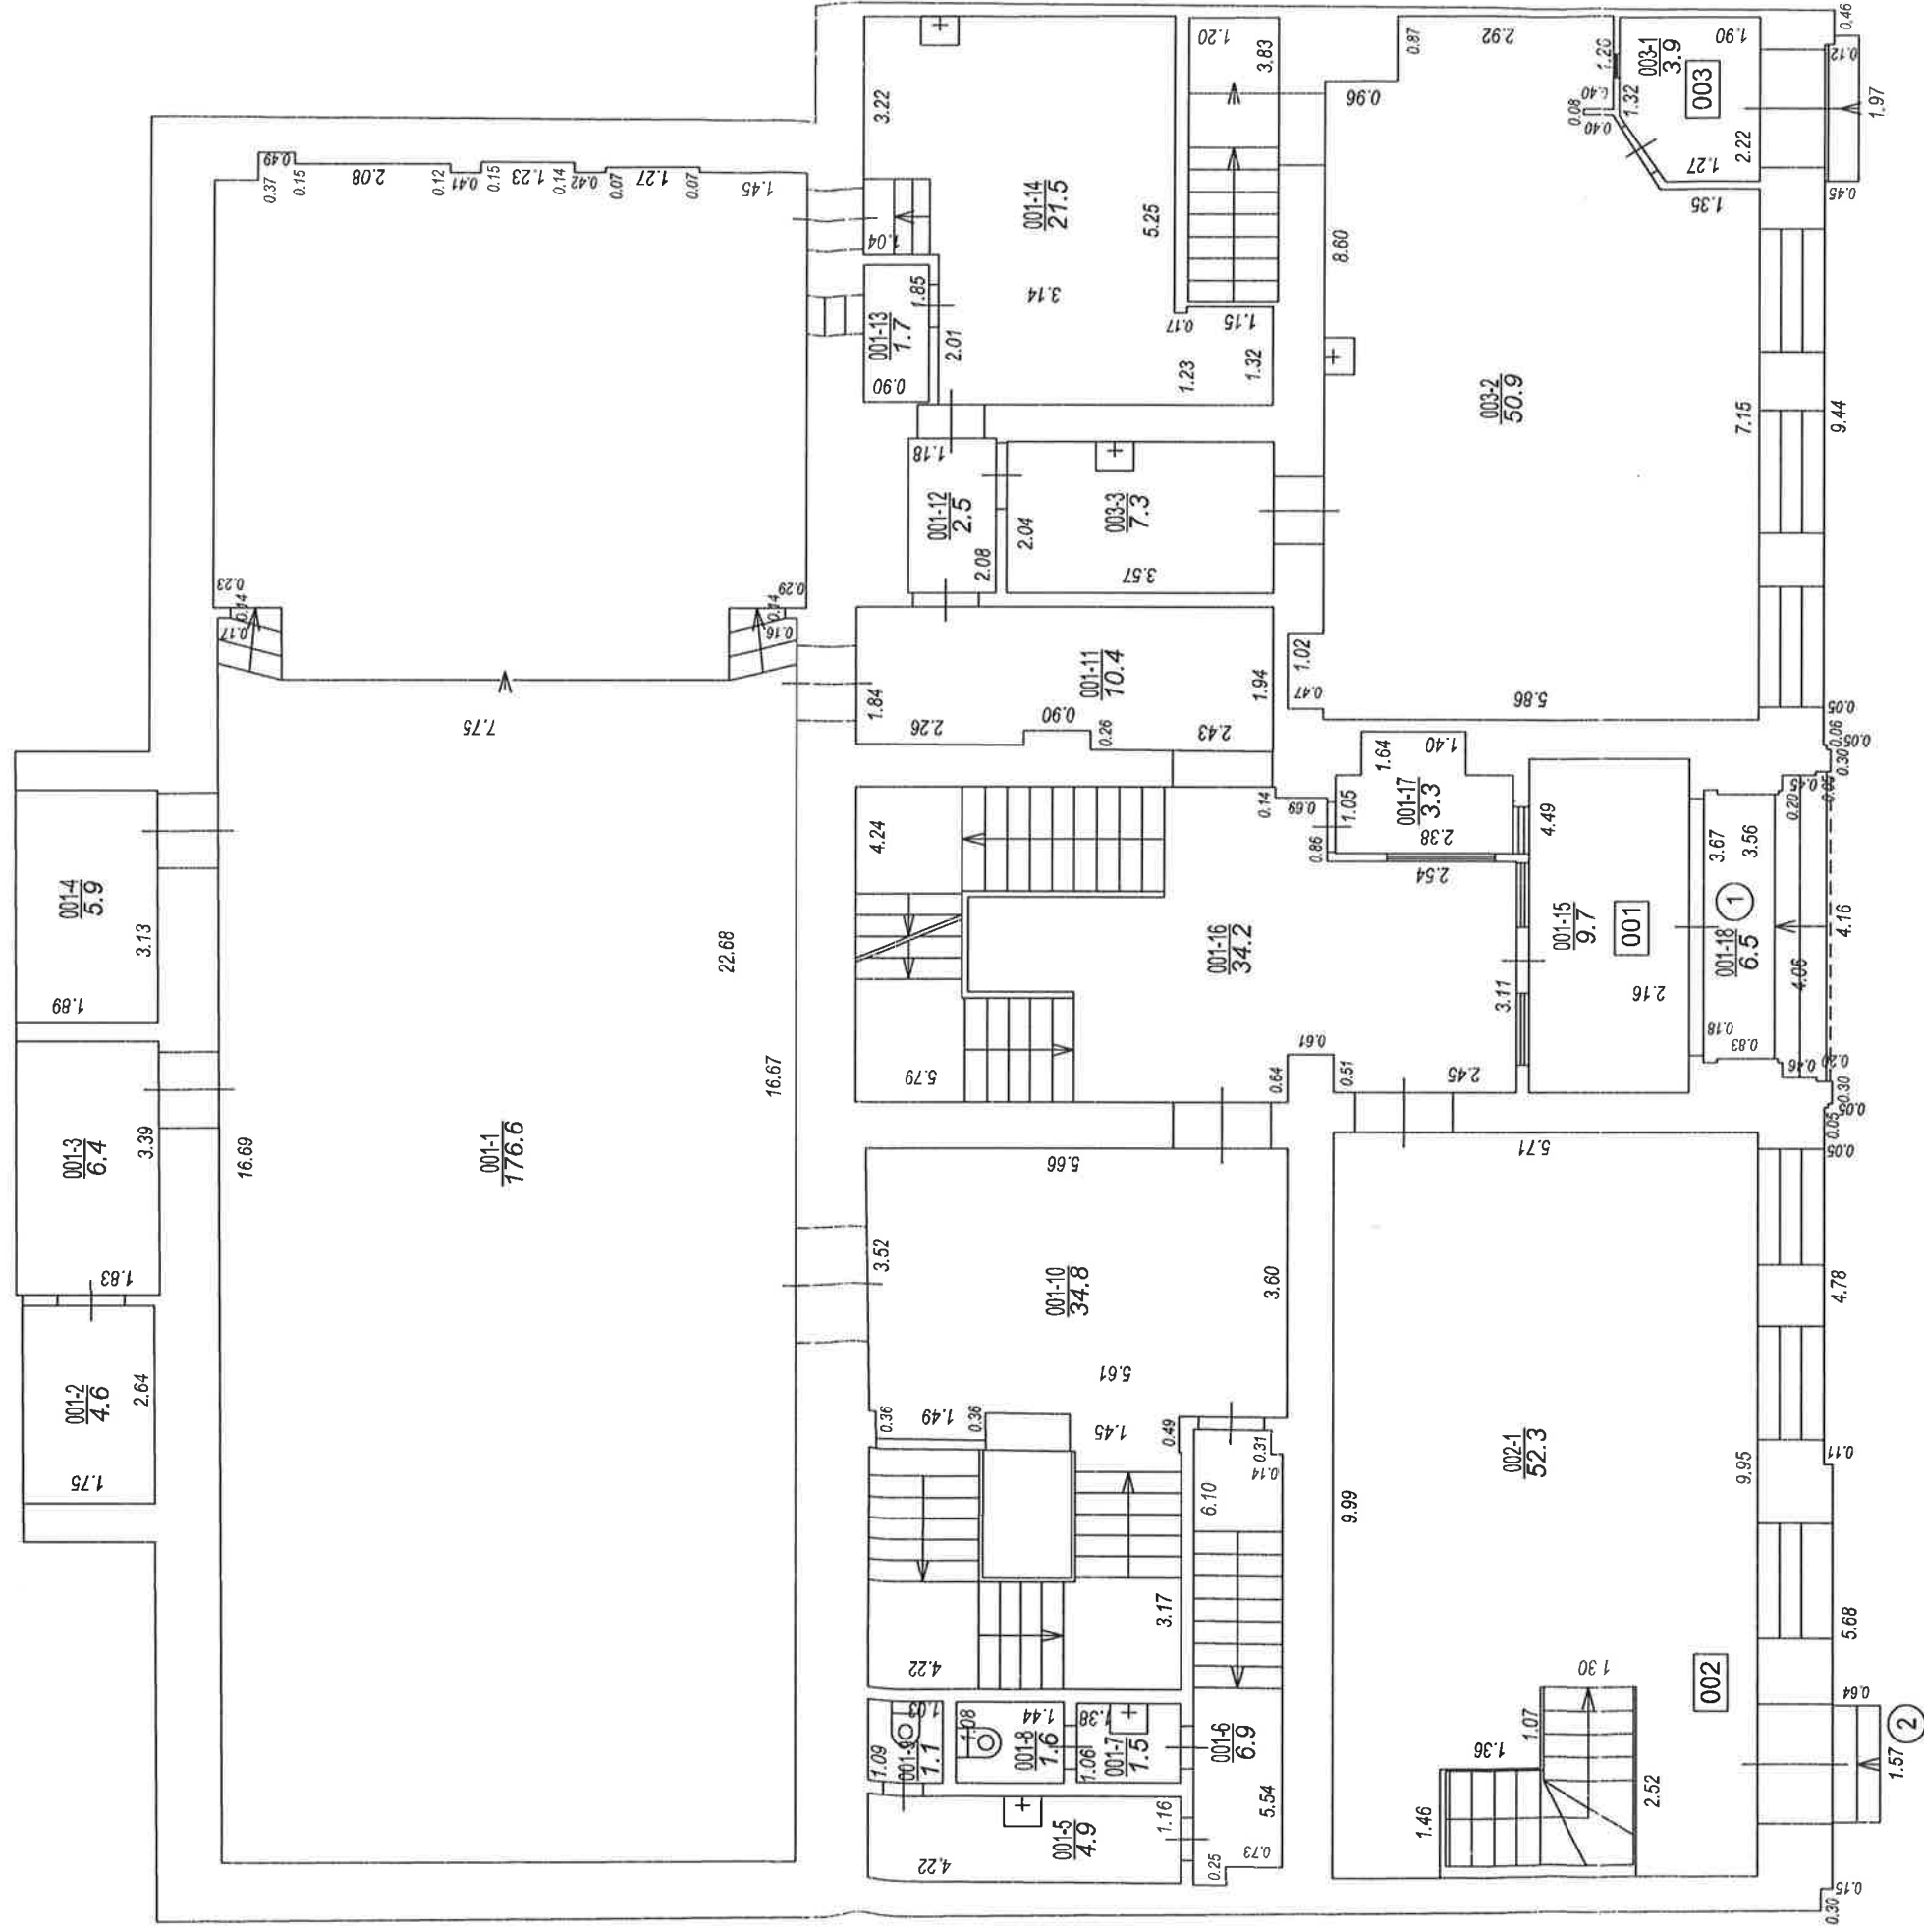


STĀVA PLĀNS

KADASTRA APZĪMĒJUMS	STĀVS	MĒROGS	LPP.
01000050111001	1	1 : 100	9

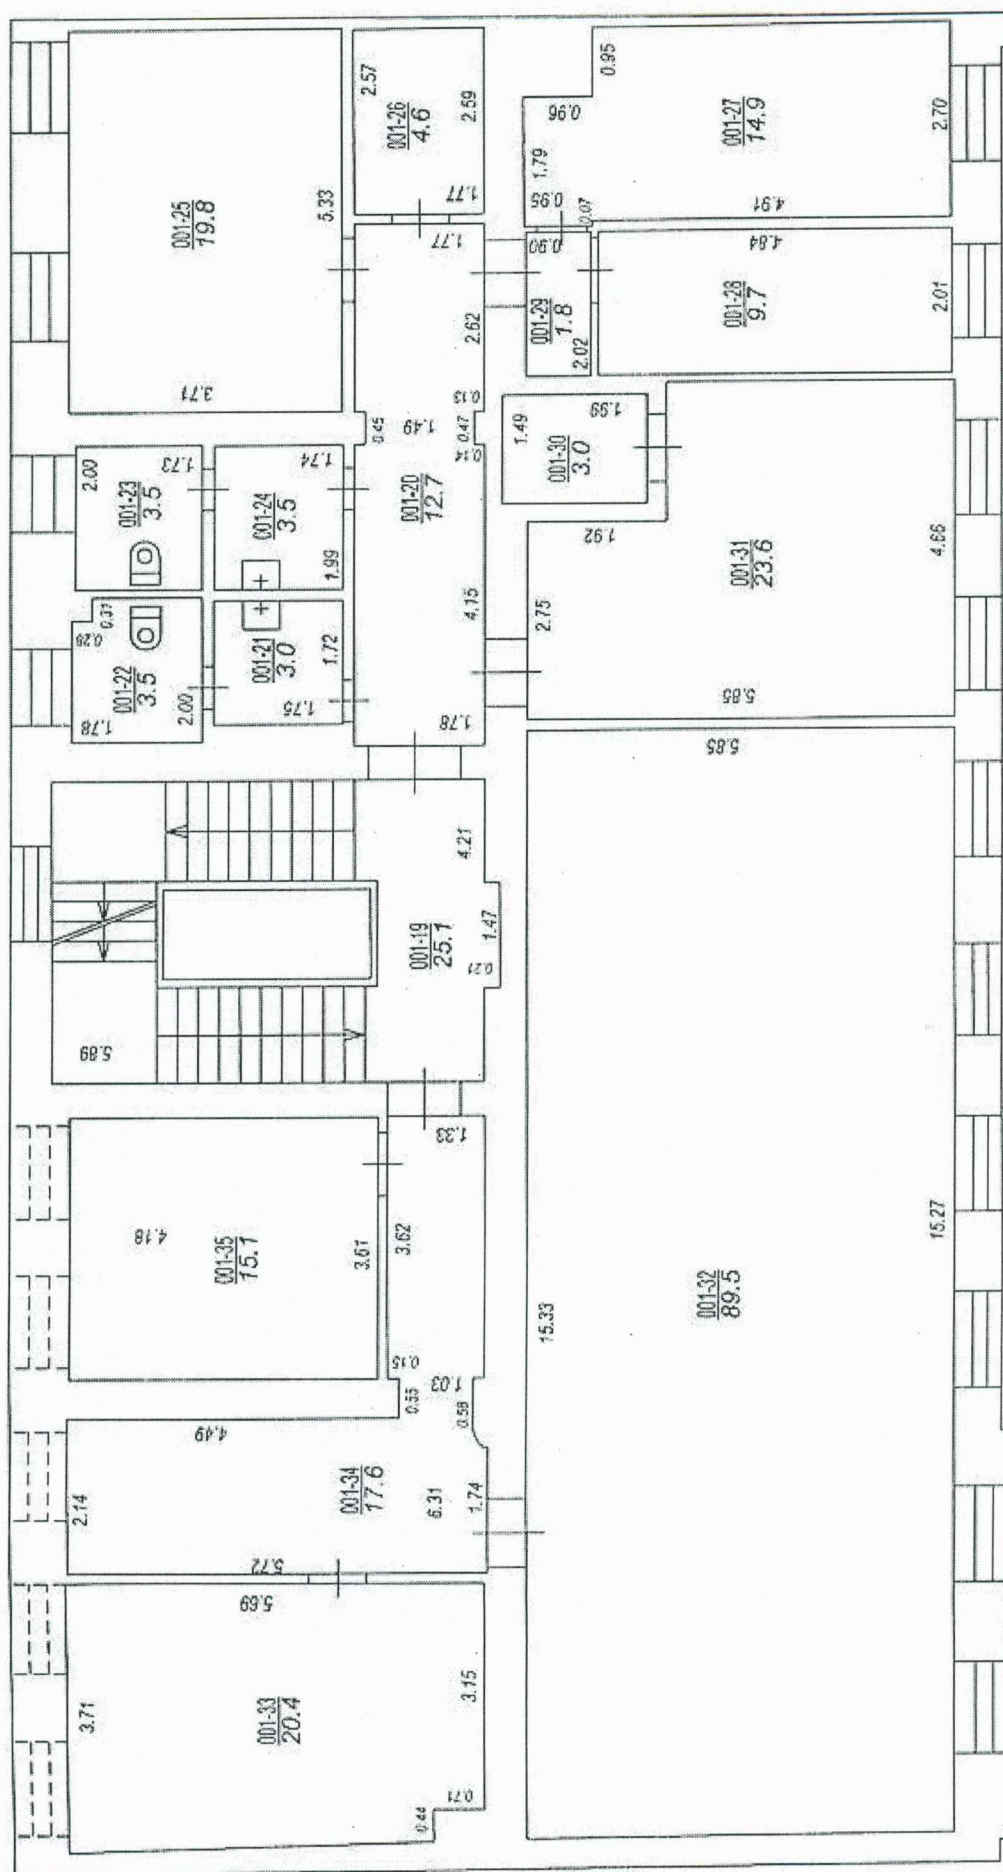


STĀVA PLĀNS

KADASTRA APZĪMĒJUMS	STĀVS	MĒROGS	LPP.
0100005011001	2	1 : 100	10

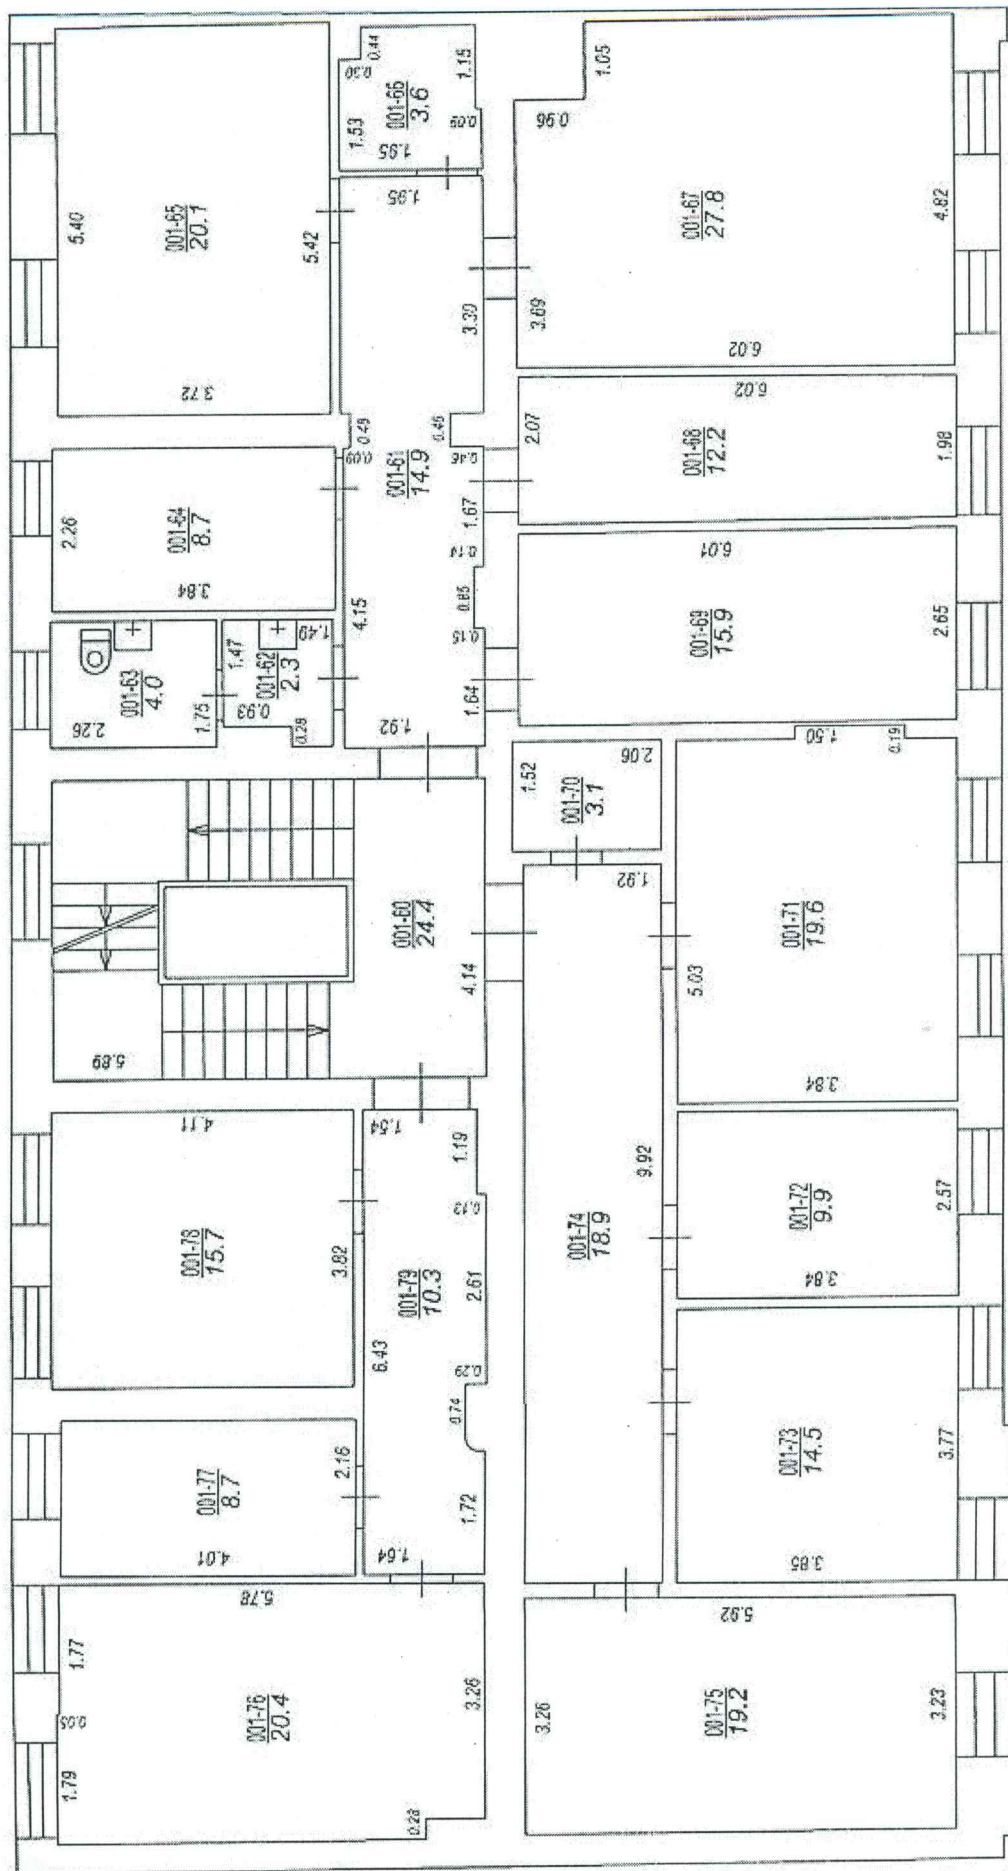

STĀVA PLĀNS

KADASTRA APZĪMĒJUMS	STĀVS	MĒROKS	LPP.
01000050111001	4	1 : 100	12

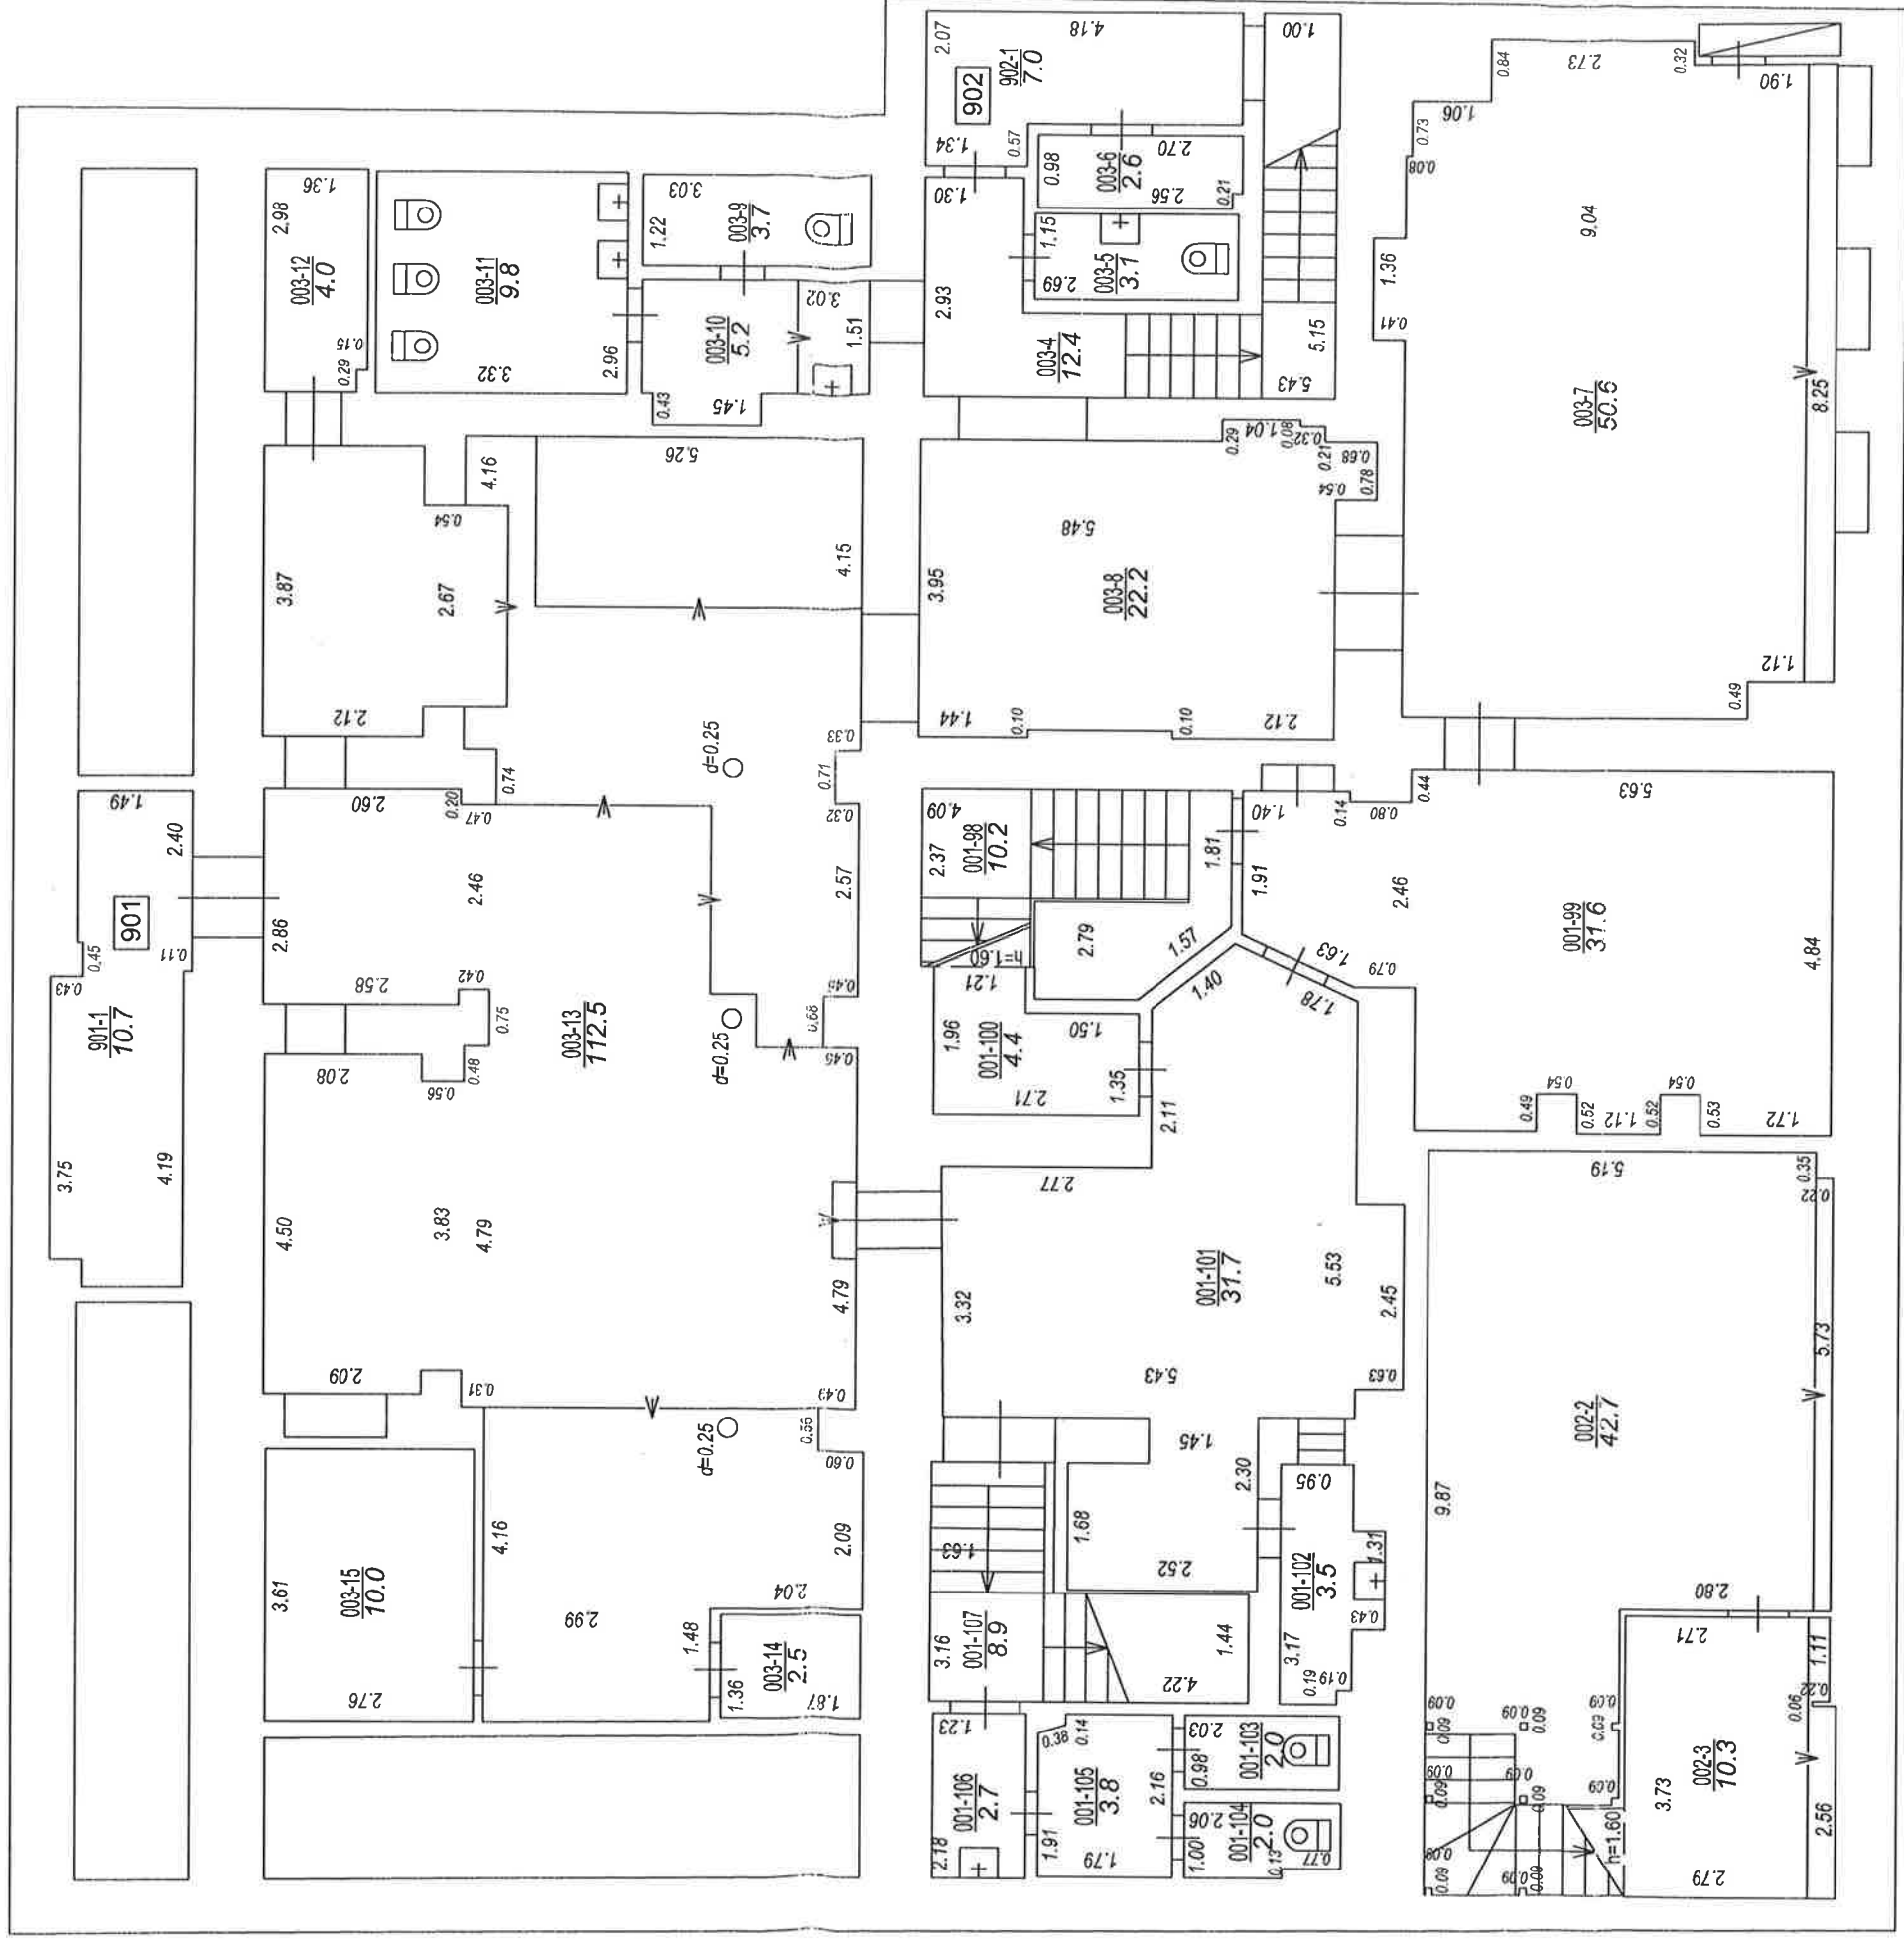

STĀVA PLĀNS			
KADASTRA APZĪMĒJUMS	STĀVS	MĒROGS	LPP.
01000050111001	-1	1 : 100	14

