


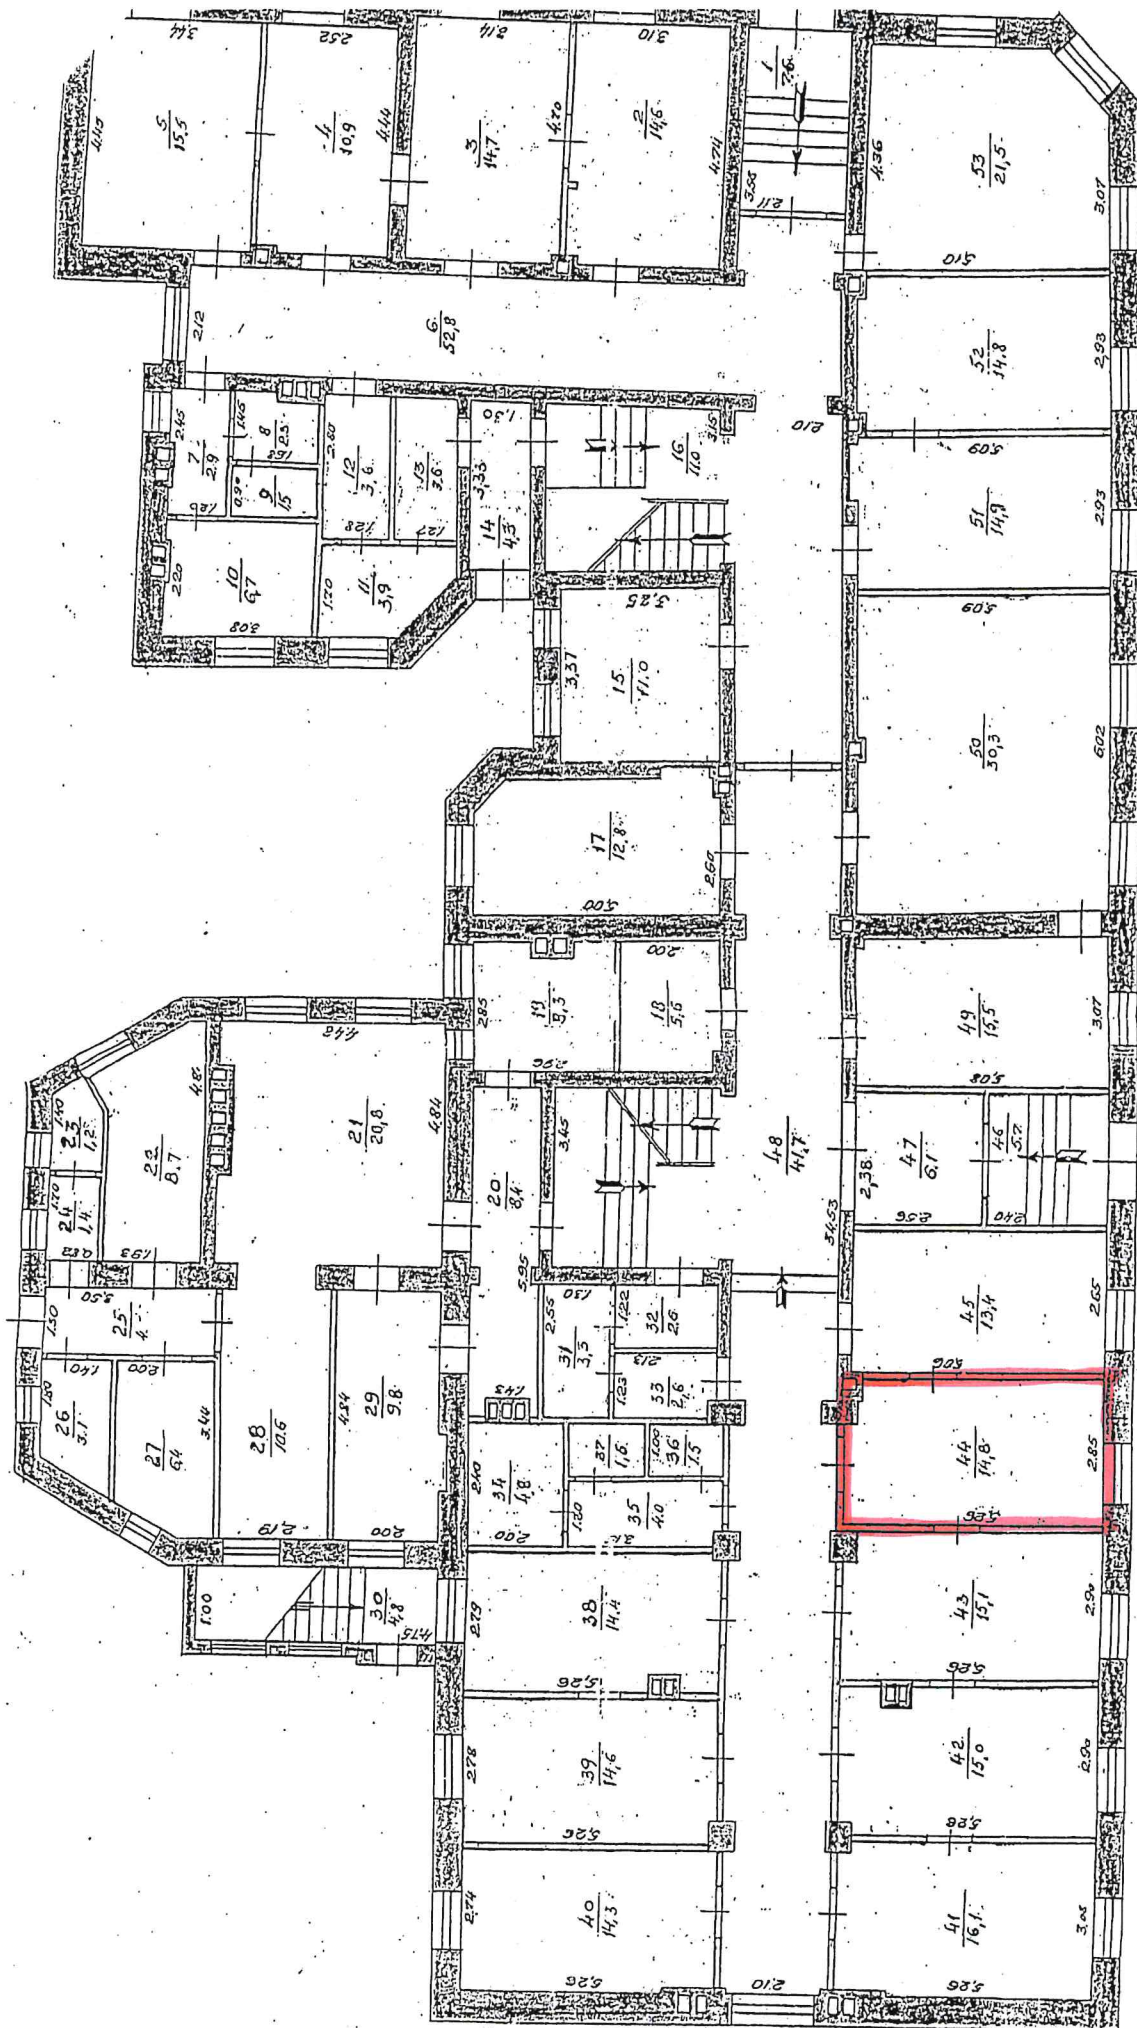

STĀVA PLĀNS		INV. LIETA NR. 964		M1:100	
Liepājas pilsēta,		adrese		E. VEIDENBAUHA ielā Nr. 11	
Nr. 1		1		BĀRĪŅU ielā Nr. 41	
Izstrādātājs		Izstrādātājs		specialists	
Izstrādātājs		Izstrādātājs		Gunārs Minka 06.97	
Izstrādātājs		Izstrādātājs		PĀRBAUDĪJA	