

LR VZD LIELRĪGAS REĢIONĀLĀ NODAĻA

TELPU GRUPAS
KADASTRĀLĀS UZMĒRĪŠANAS LIETA

Tamāra Ivanova

Numurs: 01000020034001002-01Lapu skaits: 9

TELPU GRUPAS KADASTRA APZĪMĒJUMS

01000020034001002Biroja telpas
(Telpu grupas nosaukums)ADRESE: Rīga
Teātra iela 9-2Kadastrālās uzmērīšanas darbu izpildītāji: *TR* Tatjana Lavrentjeva

Izpildes datums: 25/03/2009

Kadastrālās uzmērīšanas darbu pārbaudītājs: *Mārīte Ose*

Pārbaudes datums: 17/04/2009

LR VZD Lielrīgas reģionālās nodaļas vadītājs

VZD Lielrīgas reģionālās nodaļas
Rīgas biroja Būvju kadastrālās
uzmērīšanas daļas

vadināja (Vārds, Uzvārds)

Arnis Ļaudanskis

(paraksts)

20-04-2009

Datums: . gada " " "



INFORMĀCIJA PAR PASŪTĪJUMU

1. Kadastrālās uzmērīšanas lietas numurs: 01000020034001002-01
2. Telpu grupas nosaukums: Biroja telpas
3. Telpu grupas kadastra apzīmējums: 01000020034001002
4. Telpu grupas adrese: Rīga, Teātra iela 9-2
5. Būves pēdējās apsekošanas datums: 09/07/2001
6. Kadastrālās uzmērīšanas pasūtītāji: Valsts nekustamie īpašumi VAS
7. Pasūtījuma pieņemšanas datums: 16/03/2009
8. Kadastrālās uzmērīšanas darbu izpildītāji: Tatjana Lavrentjeva
9. Izpildes datums: 25/03/2009
10. Kadastrālās uzmērīšanas darbu pārbaudītājs: Mārīte Ose
11. Pārbaudes datums: 17/04/2009
12. Iesniegtie dokumenti:
16.03.2009. Nr.4-0516782, Valsts nekustamie īpašumi VAS, Pasūtījuma pieteikums
13. Apsekošanas datums: 25/03/2009
14. Pasūtījuma izpildes termiņš (d.d.): 51
15. Pasūtījuma pieņēmējs: Larisa Kravčenoka

INFORMĀCIJA PAR BŪVI

1. Būves kadastra apzīmējums: 01000020034001
2. Būves galvenais izmantošanas veids: 1220 Biroju ēkas
3. Būves kapitalitātes grupa: II grupa
4. Būves ārsienu materiāls: 01 Ķieģeļu mūris
5. Būves stāvu skaits:
- 5.1. Virszemes: 6
- 5.2. Pazemes: 1
6. Eksploatācijas uzsākšanas gads: 1912
8. Būves fiziskais nolietojums (%): 35
9. Būves apbūves laukums (kv.m.): 382.5
10. Būvtilpums (kub.m.): 9753
11. Būves kopējā platība (kv.m.): 1893.3
12. Būves lietderīgā platība (kv.m.): 1676.6
- 12.1. Dzīvokļu platība (kv.m.): 0
- 12.2. Nedzīvojamo telpu platība (kv.m.): 1676.6
13. Telpu grupu skaits būvē: 13
14. Dzīvokļu skaits būvē: 0

INFORMĀCIJA PAR TELPU GRUPU

1. Telpu grupas nosaukums: Biroja telpas
2. Telpu grupas numurs būvē: 002
3. Telpu grupas izmantošanas veids 1220 Biroja telpu grupa
5. Telpu skaits telpu grupā: 8
6. Telpu grupas novietojums būvē:
 - 6.1. Augstākā stāva numurs: 2
 - 6.2. Zemākā stāva numurs: -1
7. Telpu grupas kopējā platība (kv.m.) 107.7
8. Telpu grupas vidējais augstums (m.): 4.16
9. Telpu grupas labiekārtojums
 9. 1. Centrālā apkure
 9. 4. Elektroapgāde
 9. 5. Aukstā ūdens apgāde
 9. 6. Karstā ūdens apgāde
 9. 8. Kanalizācija
 9. 9. Tualetes telpa
 9. 12. Pasažieru lifts
11. Apsekošanas datums 25/03/2009
12. Patvaļīgās būvniecības pazīmes - Nav

TELPU GRUPAS EKSPLIKĀCIJA

Kopējā platība (kv.m.): 107.7



Nedzīvojamo telpu kopējā platība (kv.m.): 107.7

Nedzīvojamo iekštelpu platība (kv.m.): 107.7

Telpas numurs	Stāvs	Telpas nosaukums	Telpas veids	Telpas platība (kv.m.)	Telpas augstums (m)	Patvaļīgās būvniecības pazīme
1	1	Vējtveris	Nedzīvojamā iekštelpa	3.7	3.62	
2	1	Lifts	Nedzīvojamā iekštelpa	1	10.7	
3	1	Biroja telpa ar gaiteni	Nedzīvojamā iekštelpa	32	3.55	
4	1	Kāpnes	Nedzīvojamā iekštelpa	0.6	3.55	
5	2	Biroja telpa	Nedzīvojamā iekštelpa	34.7	3.28	
6	2	Tualete	Nedzīvojamā iekštelpa	2.4	3.4	
7	-1	Kāpnes	Nedzīvojamā iekštelpa	2.7	2.59	
8	-1	Palīgtelpa	Nedzīvojamā iekštelpa	30.6	2.59	

Būves punkta koordinātas
 Latvijas koordinātu sistēmā LKS-92

Būves punkta Nr.	x	y
1	311669.41	506855.44

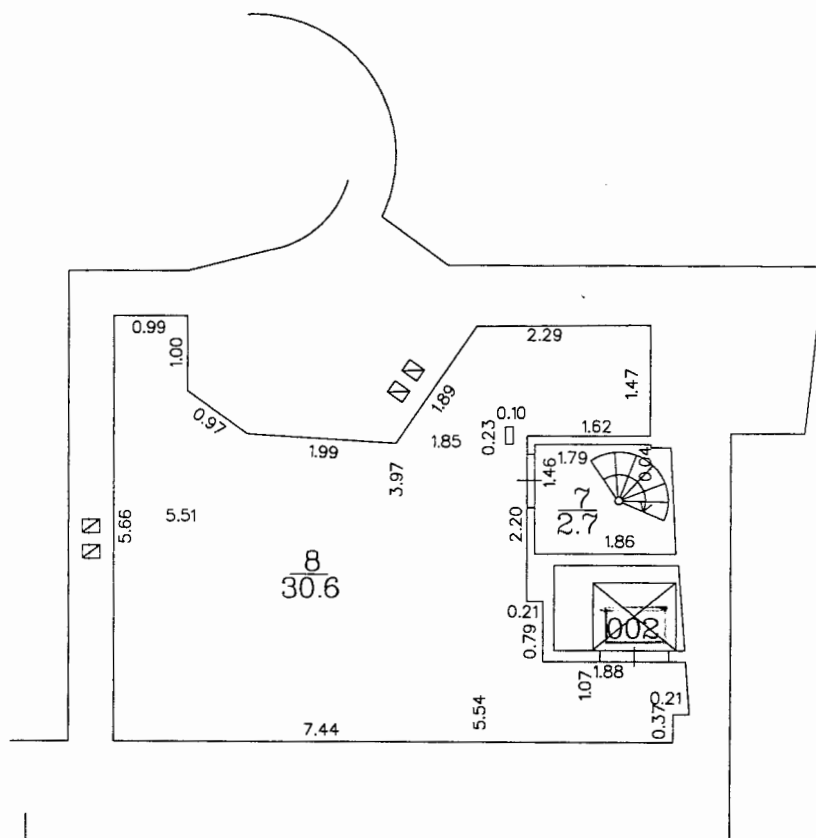
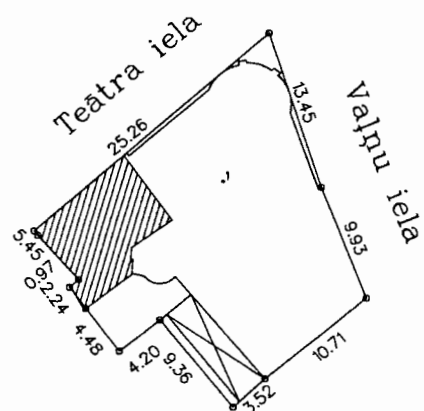


TELPU GRUPAS PLĀNS

Telpu grupas kadastra apzīmējums	Telpu augstums	Mērogs
0100 002 0034 001 002	2.59	1:100
Uzmērītāja	JR-	Tatjana Lavrentjeva
		25.03.2009

Būves punkta koordinātas
 Latvijas koordinātu sistēmā LKS-92

Būves punkta Nr.	x	y
1	311669.41	506855.44


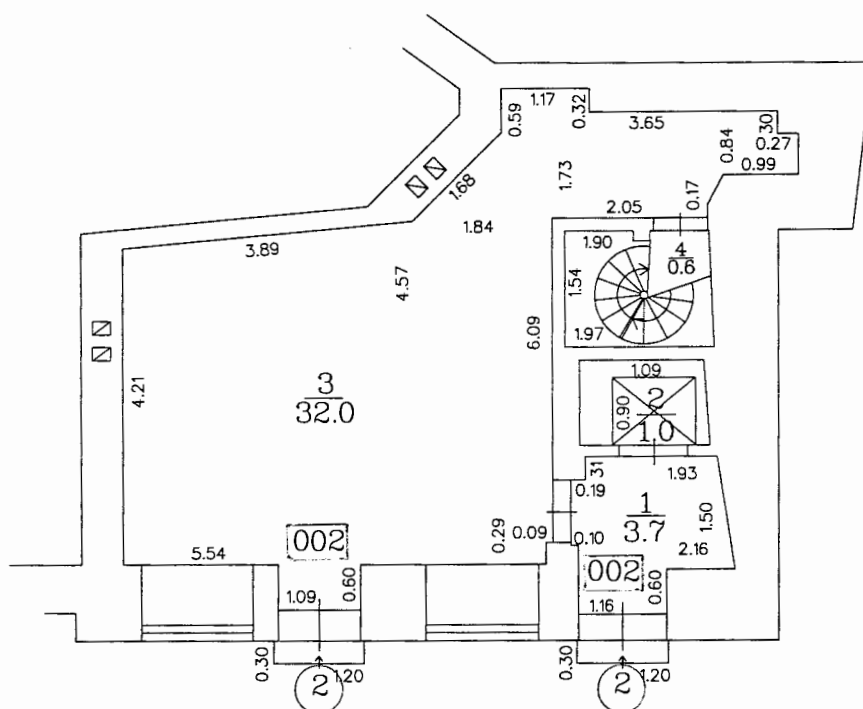
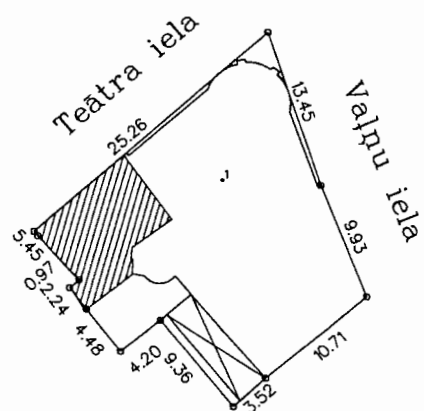


TELPU GRUPAS PLĀNS

Telpu grupas kadastra apzīmējums	Telpu augstums	Mērogs
0100 002 0034 001 002	3.55	1:100
Uzmērīja	<i>Tatjana Lavrentjeva</i>	25.03.2009

Būves punkta koordinātas
Latvijas koordinātu sistēmā LKS-92

Būves punkta Nr.	x	y
1	311669.41	506855.44

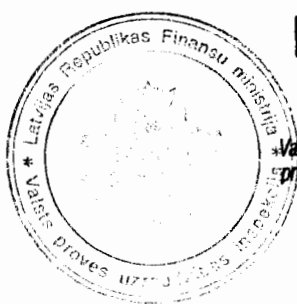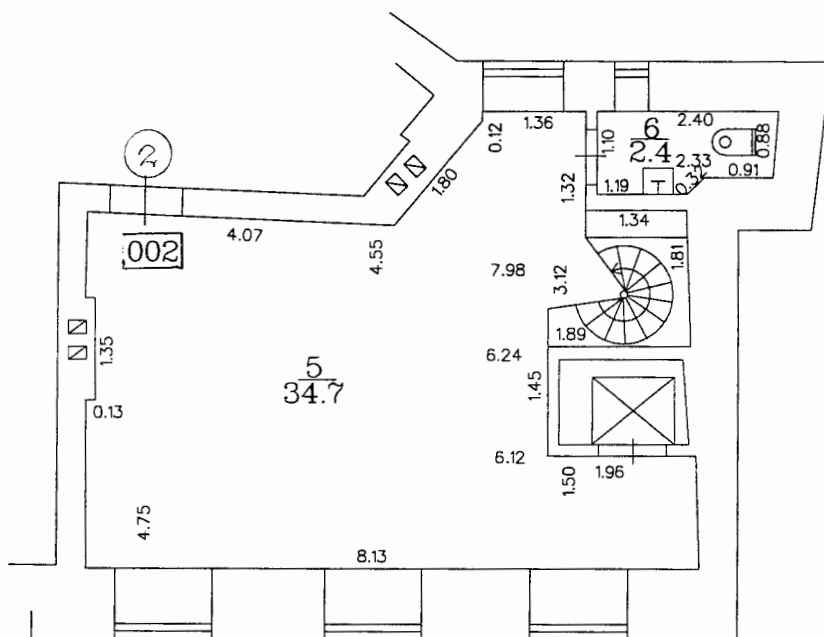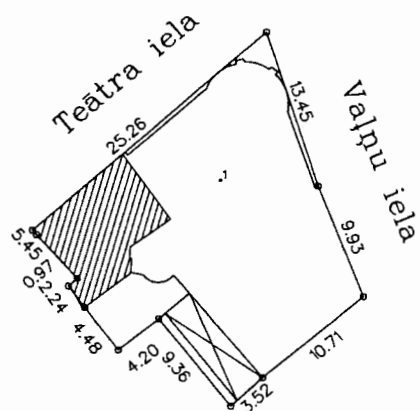

KOPIJA PAREIZA

Valsts probes uzraudzības inspekcijas
priekšnieka vietnieks

Kaspars Klints

Rīga, 14. 04. 2009.

TELPU GRUPAS PLĀNS

Telpu grupas kadastra apzīmējums	Telpu augstums	Mērogs
0100 002 0034 001 002	3.34	1 : 100
Uzmērīja	Tatjana Lavrentjeva	25.03.2009

LR VZD LIELRĪGAS REĢIONĀLĀ NODAĻA

TELPU GRUPAS
TEHNISKĀS INVENTARIZĀCIJAS LIETA

Numurs: 01000020034001004-01

Lapu skaits: 6

VZD Lielrīgas reģionālās nodaļas
Atsavināšanas aizliegumi un
apgrūtinājumi nav reģistrēti.

2007.07.13

TELPU GRUPAS KADAŠTRA APZĪMĒJUMS

01000020034001004

VZD Lielrīgas reģionālās nodaļas
PIP NĪVID Centra rajona un Latgales
priekšpilsētas sektora vadītāja

Liena Grantiņa

Biroja telpas

(Telpu grupas nosaukums)

ADRESE:

Rīga

Teātra iela 9 dz.n.k.IV

Tehniskās inventarizācijas darbu izpildītāji:

Rinalds Siugalis

Izpildes datums: 19/07/2002

Tehniskās inventarizācijas darbu pārbaudītājs:

Mārīte Ose

Pārbaudes datums: 19/07/2002

VZD Lielrīgas reģionālās nodaļas
LR VZD reģionālās nodaļas vadītājs
priekšpilsētas sektora vadītāja

Liena Grantiņa

(Vārds, Uzvārds)

Datums: 2002. gada "23."

(paraksts)

Z.V.

INFORMĀCIJA PAR PASŪTĪJUMU

1. Tehniskās inventarizācijas lietas numurs: 01000020034001004-01
2. Telpu grupas nosaukums: Biroja telpas
3. Telpu grupas kadastra apzīmējums: 1000020034001004
4. Telpu grupas adrese: ,Rīga, Teātra iela 9 dz.n.k.IV
5. Būves pēdējās apsekošanas datums: 09/07/2001
6. Tehniskās inventarizācijas pasūtītāji: LR Finanšu ministrijas Valsts proves uzraudzības inspekcij
7. Pasūtījuma pieņemšanas datums: 15/07/2002
8. Tehniskās inventarizācijas darbu izpildītāji: Rinalds Siugalis
9. Izpildes datums: 19/07/2002
10. Tehniskās inventarizācijas darbu pārbaudītājs: Mārīte Ose
11. Pārbaudes datums: 19/07/2002
12. Iesniegtie dokumenti
 - Pasūtījuma pieteikums
 - Nr. 130/1*02-215/07/2002 LR Finanšu ministrija Valsts proves uzraudzības inspekcija
 - Projekta dokumentācija
 - Nr. 415 04/03/2002 Rīgas pilsētas Attīstības departamenta Arhitektūras pārvalde
13. Tehniskās inventarizācijas veids: Telpu grupas pilna pirmreizējā tehniskā inventarizācija
14. Apsekošanas datums: 18/07/2002
15. Pasūtījuma izpildes termiņš (d.d.): 7
16. Pasūtījuma pieņēmējs: Dzidra Bērzupe

INFORMĀCIJA PAR BŪVI

1. Būves kadastra apzīmējums: 01000020034001
2. Būves galvenais izmantošanas veids: 1220 Biroju ēkas
3. Būves kapitalitātes grupa: II grupa
4. Būves ārsienu materiāls: 01 Ķieģeļu mūris
5. Būves stāvu skaits:
 - 5.1. Virszemes: 6
 - 5.2. Pazemes: 1
6. Eksploatācijas uzsākšanas gads: 1912
8. Būves fiziskais nolietojums (%): 35
9. Būves apbūves laukums (kv.m.): 382.5
10. Būvtilpums (kub.m.): 9753
11. Būves kopējā platība (kv.m.): 1906.9
12. Būves lietderībā platība (kv.m.): 1690.2
 - 12.1. Dzīvokļu platība (kv.m.): 0
 - 12.2. Nedzīvojamo telpu platība (kv.m.): 1690.2
13. Telpu grupu skaits būvē 13
14. Dzīvokļu skaits būvē: 0

INFORMĀCIJA PAR TELPU GRUPU

1. Telpu grupas nosaukums: Biroja telpas
2. Telpu grupas numurs būvē: 004
3. Telpu grupas izmantošanas veids: 1220 Biroja telpu grupa
5. Telpu skaits telpu grupā: 6
6. Telpu grupas novietojums būvē:
 - 6.1. Augstākā stāva numurs: 2
 - 6.2. Zemākā stāva numurs: 2
7. Telpu grupas kopējā platība (kv.m.): 70.1
8. Telpu grupas vidējais augstums (m.): 3.5
9. Telpu grupas labiekārtojums:
 9. 1. Centrālā apkure
 9. 4. Elektroapgāde
 9. 5. Aukstā ūdens apgāde
 9. 6. Karstā ūdens apgāde
 9. 8. Kanalizācija
 9. 9. Tualetes telpa
11. Apsekošanas datums: 18/07/2002
12. Patvaļīgās būvniecības pazīmes: - Nav

TELPU GRUPAS EKSPLIKĀCIJA

Dzīvokļa kopējā platība (kv.m.): 70.1

Nedzīvojamo telpu kopējā platība (kv.m.): 70.1

Nedzīvojamo iekštelpu platība (kv.m.): 70.1

Telpas numurs	Stāvs	Telpas nosaukums	Telpas veids	Telpas platība (kv.m.)	Telpas augstums (m)	Patvaļīgās būvniecības pazīme
1	2	Gaitenis	Nedzīvojamā iekštelpa	5	3.5	
2	2	Gaitenis	Nedzīvojamā iekštelpa	2.4	3.5	
3	2	Gaitenis	Nedzīvojamā iekštelpa	3.8	3.5	
4	2	Tualete	Nedzīvojamā iekštelpa	2.2	3.5	
5	2	Kabinets	Nedzīvojamā iekštelpa	16.5	3.5	
6	2	Apmeklētāju pieņemšanas telpa	Nedzīvojamā iekštelpa	40.2	3.5	

VALSTS ZEMES DIENESTS

TELPU GRUPAS KADASTRĀLĀS UZMĒRĪŠANAS LIETA

Telpu grupas kadastra apzīmējums:.....01000020034001006
Nosaukums:.....Biroja telpas
Adrese:.....Teātra iela 9 - 6, Rīga
Kadastrālās uzmērīšanas datums:.....12.12.2018

Reģionālās nodaļas vadītājs (pilnvarotā persona):

Valsts zemes dienests
Reģionālās nodaļas
Kadastrālās uzmērīšanas informācijas centra
Kadastrālās uzmērīšanas nodaļas
Kadastrālās uzmērīšanas konsultants

(vārds, uzvārds) M. Avots



(paraksts)

Datums: 2018 gada 20. decembrī

Izdrukas ID: 390002259810	Izdrukas datums: 13.12.2018	1 no 3
---------------------------	-----------------------------	--------

Skaidrojumi:

Nav – Kadastra informācijas sistēmā dati nav reģistrēti; Neregistrē – atbilstoši normatīvajiem aktiem dati netiek reģistrēti

Telpu grupas kadastrālās uzmērīšanas lieta

1. Kadastra objekta identifikators

1.1. Telpu grupas kadastra apzīmējums:.....01000020034001006

1.2. Nekustamā īpašuma kadastra numurs:.....Nav

10. Būves pamatdati

10.1. Būves kadastra apzīmējums:.....01000020034001

10.1.1. Adrese:.....Teātra iela 9, Rīga

10.1.2. Nosaukums:.....Administrācijas ēka

10.1.3. Galvenais lietošanas veids:.....1220 - Biroju ēkas

10.1.4. Kopējā platība (m²):.....1893.1

10.1.5. Apbūves laukums (m²):.....382.5

10.1.6. Virszemes stāvu skaits:.....6

10.1.7. Pazemes stāvu skaits:.....1

10.1.8. Telpu grupu skaits:.....13

10.1.9. Eksploatācijā pieņemšanas gads(-i):.....Nav

10.1.10. Eksploatācijas uzsākšanas gads:.....1912

10.1.11. Nolietojums (%):.....35

10.1.12. Nolietojuma aprēķina datums:.....Nav

10.1.13. Kadastrālās uzmērīšanas datums:.....12.12.2018

10.1.14. Būve ir pirmsreģistrēta:.....Nē

10.1.15. Veicot kadastrālo uzmērīšanu, būve apvidū nav konstatēta:.....Nē

10.1.16. Būve atrodas vai daļēji atrodas uz zemes vienības ar kadastra apzīmējumu:.....

01000020006, 01000020034, 01000020035, 01000029009

10.1.17. Funkcionāli saistīto ēku kadastra apzīmējumi:.....01000020034002

11. Būves tips

11.1. Būves kadastra apzīmējums:.....01000020034001

Tipa kods	Tipa nosaukums
12200101	Biroju ēkas

12. Būves konstruktīvie elementi

12.1. Būves ar kadastra apzīmējumu 01000020034001 konstruktīvie elementi:

Nosaukums	Konstrukcijas veids	Materiāls	Eksploatācijā pieņemšanas gads(-i)	Eksploatācijas uzsākšanas gads	Nolietojums (%)
Pamati	Nav	Laukakmens	Nav	1912	40
Ārsienas un karkasi	Nav	Silikātkieģeļi	Nav	1912	35
Pārsegumi	Nav	Kokmateriāli	Nav	1912	40
Jumts (segums)	Nav	Metāli	Nav	1912	40

13. Būves apjoma rādītāji

13.1. Būves ar kadastra apzīmējumu 01000020034001 apjoma rādītāji:

Apjoma rādītāja veids	Apjoma rādītāja nosaukums	Apjoms un mērvienība	Tipa/ elementa kods	Tipa/ elementa nosaukums
Apbūves laukums	Nav	382.5 apbūves laukuma kv.m.	Nav	Nav
Kopējā platība	Nav	1893.1 kv.m.	Nav	Nav
Būvtilpums	Nav	9753 kub.m.	Nav	Nav

14. Kopējās platības sadalījums pa platību veidiem

14.1. Telpu grupa ar kadastra apzīmējumu.....01000020034001006

14.1.1. Kopējā platība (m²).....137.1

14.1.1.1. Lietderīgā platība (m²).....Nav

14.1.1.1.1. Dzīvokļu kopējā platība (m²).....Nav

Izdrukas ID: 390002259810	Izdrukas datums: 13.12.2018	2 no 3
---------------------------	-----------------------------	--------

Skaidrojumi:

Nav – Kadastra informācijas sistēmā dati nav reģistrēti; Neregistrē – atbilstoši normatīvajiem aktiem dati netiek reģistrēti

14.1.1.1.1.1. Dzīvokļu platība (m²).....	0
14.1.1.1.1.1.1. Dzīvojamā platība (m²).....	0
14.1.1.1.1.2. Dzīvokļu palīgtelpu platība (m²).....	0
14.1.1.1.2. Dzīvokļu ārtelpu platība (m²).....	0
14.1.1.1.2. Nedzīvojamo telpu platība (m²).....	137.1
14.1.1.1.2.1. Nedzīvojamo iekštelpu platība (m²).....	137.1
14.1.1.1.2.2. Nedzīvojamo ārtelpu platība (m²).....	0
14.1.1.2. Koplietošanas palīgtelpu platība (m²).....	0
14.1.1.2.1. Koplietošanas iekštelpu platība (m²).....	0
14.1.1.2.2. Koplietošanas ārtelpu platība (m²).....	0

16. Telpu grupas pamatdati

16.1. Telpu grupas kadastra apzīmējums:.....	01000020034001006
16.1.1. Adrese:.....	Teātra iela 9 - 6, Rīga
16.1.2. Nosaukums:.....	Biroja telpas
16.1.3. Lietošanas veids:.....	1220 - Biroja telpu grupa
16.1.4. Stāvs (stāvi), kurā atrodas telpu grupa:.....	5
16.1.5. Telpu skaits:.....	14
16.1.6. Kopējā platība (m²):.....	137.1
16.1.7. Kadastrālās uzmērīšanas datums:.....	12.12.2018
16.1.8. Ekspluatācijā pieņemšanas gads(-i):.....	Nav
16.1.9. Telpu grupa ietilpst dzīvokļa īpašumā ar kadastra numuru:.....	Nav
16.1.10. Telpu grupa ietilpst būvē ar kadastra apzīmējumu:.....	01000020034001
16.1.11. Būve atrodas vai daļēji atrodas uz zemes vienības ar kadastra apzīmējumu:.....	01000020006, 01000020034, 01000020035, 01000029009

17. Telpu grupas kopējās platības sadalījums pa telpu veidiem un telpu raksturojošie rādītāji

17.1. Telpu grupas kadastra apzīmējums:.....01000020034001006

Numurs	Nosaukums	Veids	Stāvs	Augstums (m)	Mazākais augstums (m)	Lielākais augstums (m)	Platība (m²)	Ekspluatācijā pieņemšanas gads(-i)
1	Kabinets	4 - Nedzīvojamā iekštelpa	5	3.1	3.1	3.1	18.9	Nav
2	Tualete	4 - Nedzīvojamā iekštelpa	5	3.1	3.1	3.1	2.7	Nav
3	Saimniecības telpa	4 - Nedzīvojamā iekštelpa	5	3.1	3.1	3.1	2.9	Nav
4	Vannas istaba	4 - Nedzīvojamā iekštelpa	5	2.56	2.49	2.62	4.4	Nav
5	Kabinets	4 - Nedzīvojamā iekštelpa	5	3.1	3.1	3.1	28.4	Nav
6	Pieliekamais	4 - Nedzīvojamā iekštelpa	5	3.1	3.1	3.1	1.5	Nav
7	Pieliekamais	4 - Nedzīvojamā iekštelpa	5	3.1	3.1	3.1	1.5	Nav
8	Kabinets	4 - Nedzīvojamā iekštelpa	5	3.1	3.1	3.1	28.9	Nav
9	Kabinets	4 - Nedzīvojamā iekštelpa	5	3.1	3.1	3.1	21.5	Nav
10	Pieliekamais	4 - Nedzīvojamā iekštelpa	5	3.1	3.1	3.1	2	Nav
11	Pieliekamais	4 - Nedzīvojamā iekštelpa	5	3.1	3.1	3.1	1.7	Nav
12	Gaitenis	4 - Nedzīvojamā iekštelpa	5	3.1	3.1	3.1	2.9	Nav
13	Kabinets	4 - Nedzīvojamā iekštelpa	5	3.1	3.1	3.1	18.2	Nav
14	Tualete	4 - Nedzīvojamā iekštelpa	5	2.49	2.49	2.49	1.6	Nav


18. Labiekārtojumi

18.1. Telpu grupas kadastra apzīmējums:.....01000020034001006

Reģistrētie labiekārtojumi	Noteikšanas veids (ja ir)	Apjoms (ja ir)
Apkure. Centralizētā	Apvidū ir konstatēts	
Aukstā ūdens apgāde. Centralizētā	Apvidū ir konstatēts	
Citi, iepriekš neklasificēti, labiekārtojumi. Pods / pusuārs / bidē	Apvidū ir konstatēts	
Citi, iepriekš neklasificēti, labiekārtojumi. Vanna / duša	Apvidū ir konstatēts	
Drošības sistēmas. Aizsargsignalizācijas sistēma	Apvidū ir konstatēts	
Elektroapgāde. Centralizētā	Apvidū ir konstatēts	
Kanalizācija. Centralizētā	Apvidū ir konstatēts	
Karstā ūdens apgāde. Individuālā	Apvidū ir konstatēts	
Vājrāvas tīkli. Citi	Apvidū ir konstatēts	
Vēdināšana. Dabiskā	Apvidū ir konstatēts	

18.1.1. Labiekārtojumu datums:12.12.2018

Vai, nu, iela

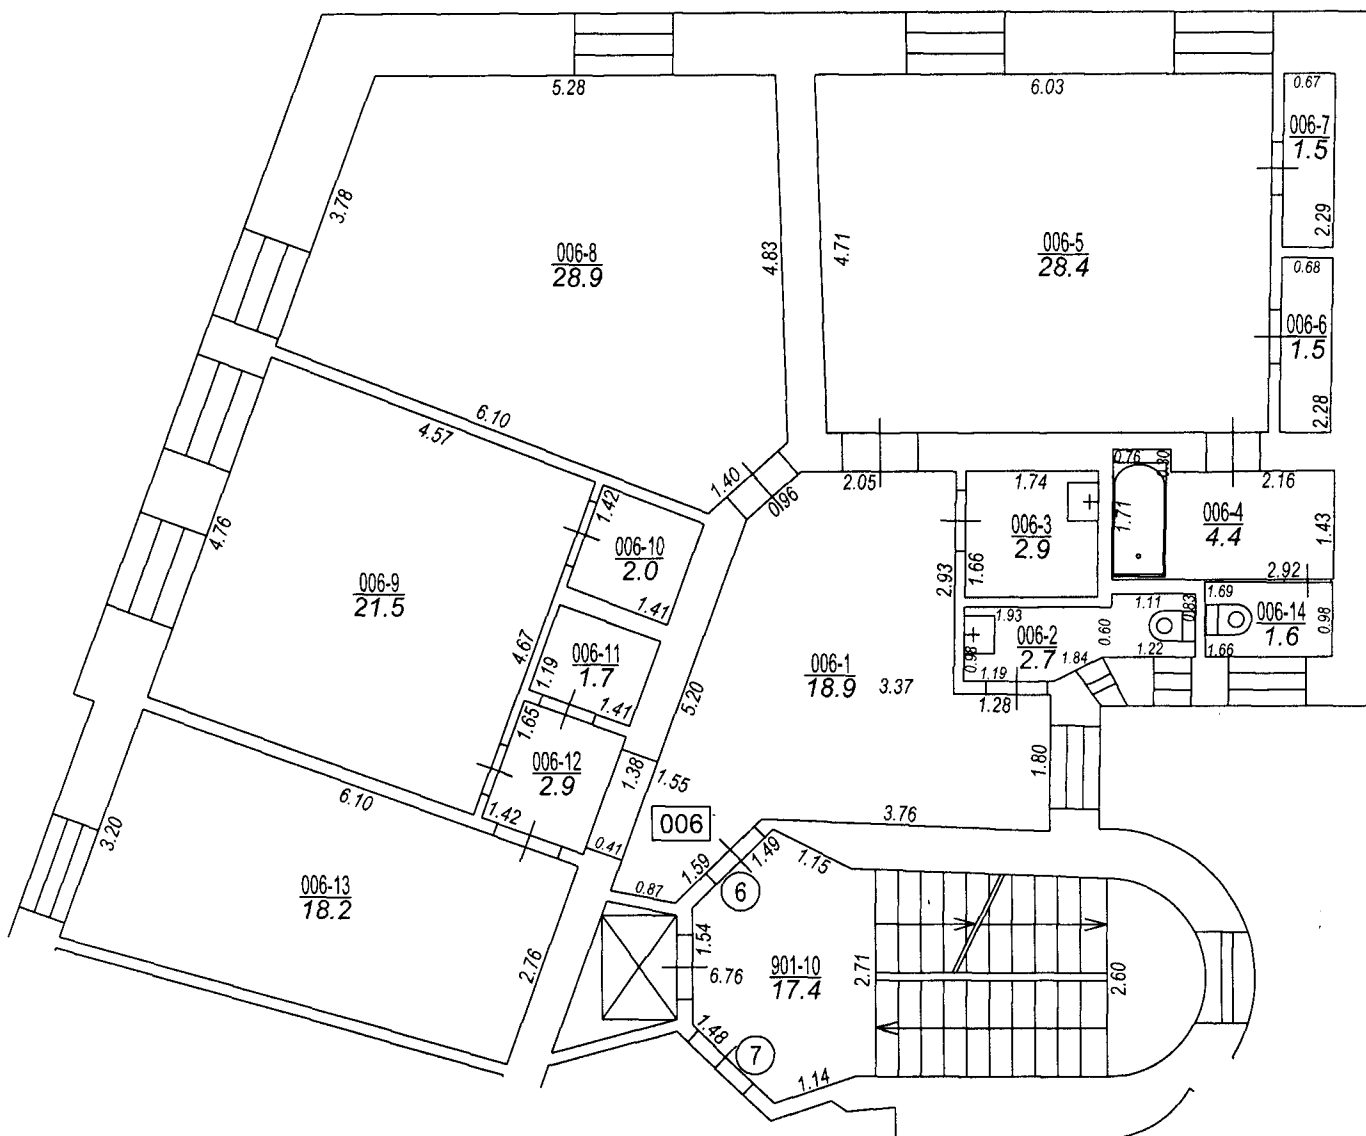

Būves punkta koordinātas
Latvijas koordinātu sistēmā LKS-92

Punkta nr	x	y
1	311666.48	506855.97

TEĻPU GRUPAS PLĀNS

KADASTRA APZĪMĒJUMS	MĒROGS	LPP.
01000020034001006	1 : 100	4





VALSTS ZEMES DIENESTS

TELPU GRUPAS KADASTRĀLĀS UZMĒRĪŠANAS LIETA

Telpu grupas kadastra apzīmējums:.....01000020034001007
Nosaukums:.....Biroja telpas
Adrese:.....Teātra iela 9 - 7, Rīga
Kadastrālās uzmērīšanas datums:.....12.12.2018

Reģionālās nodaļas vadītājs (pilnvarotā persona):

Valsts zemes dienests
Reģionālā nodaļa
Klientu apkalpošanas un informācijas centrs
Klientu apkalpošanas daļa
Klientu apkalpošanas konsultants

M. Avots

(vārds, uzvārds)



(paraksts)

Datums: 2018 gada 20. decembrī

Telpu grupas kadastrālās uzmērīšanas lieta

1. Kadastra objekta identifikators

1.1. Telpu grupas kadastra apzīmējums:.....01000020034001007

1.2. Nekustamā īpašuma kadastra numurs:.....Nav

10. Būves pamatdati

10.1. Būves kadastra apzīmējums:.....01000020034001

10.1.1. Adrese:.....Teātra iela 9, Rīga

10.1.2. Nosaukums:.....Administrācijas ēka

10.1.3. Galvenais lietošanas veids:.....1220 - Biroju ēkas

10.1.4. Kopējā platība (m²):.....1892.3

10.1.5. Apbūves laukums (m²):.....382.5

10.1.6. Virszemes stāvu skaits:.....6

10.1.7. Pazemes stāvu skaits:.....1

10.1.8. Telpu grupu skaits:.....13

10.1.9. Eksploatācijā pieņemšanas gads(-i):.....Nav

10.1.10. Eksploatācijas uzsākšanas gads:.....1912

10.1.11. Nolietojums (%):.....35

10.1.12. Nolietojuma aprēķina datums:.....Nav

10.1.13. Kadastrālās uzmērīšanas datums:.....12.12.2018

10.1.14. Būve ir pirmsreģistrēta:.....Nē

10.1.15. Veicot kadastrālo uzmērīšanu, būve apvidū nav konstatēta:.....Nē

10.1.16. Būve atrodas vai daļēji atrodas uz zemes vienības ar kadastra apzīmējumu:.....

01000020006, 01000020034, 01000020035, 01000029009

10.1.17. Funkcionāli saistīto ēku kadastra apzīmējumi:.....01000020034002

11. Būves tips

11.1. Būves kadastra apzīmējums:.....01000020034001

Tipa kods	Tipa nosaukums
12200101	Biroju ēkas

12. Būves konstruktīvie elementi

12.1. Būves ar kadastra apzīmējumu 01000020034001 konstruktīvie elementi:

Nosaukums	Konstrukcijas veids	Materiāls	Eksploatācija pieņemšanas gads(-i)	Eksploatācijas uzsākšanas gads	Nolietojums (%)
Pamati	Nav	Laukakmens	Nav	1912	40
Ārsienas un karkasi	Nav	Silikātķieģeļi	Nav	1912	35
Pārsegumi	Nav	Kokmateriāli	Nav	1912	40
Jumts (segums)	Nav	Metāli	Nav	1912	40

13. Būves apjoma rādītāji

13.1. Būves ar kadastra apzīmējumu 01000020034001 apjoma rādītāji:

Apjoma rādītāja veids	Apjoma rādītāja nosaukums	Apjoms un mērvienība	Tipa/ elementa kods	Tipa/ elementa nosaukums
Apbūves laukums	Nav	382.5 apbūves laukuma kv.m.	Nav	Nav
Kopējā platība	Nav	1892.3 kv.m.	Nav	Nav
Būvtilpums	Nav	9753 kub.m.	Nav	Nav

14. Kopējās platības sadalījums pa platību veidiem

14.1. Telpu grupa ar kadastra apzīmējumu.....01000020034001007

14.1.1. Kopējā platība (m²).....132.7

14.1.1.1. Lietderīgā platība (m²).....Nav

14.1.1.1.1. Dzīvokļu kopējā platība (m²).....Nav

Izdrukas ID: 390002259813	Izdrukas datums: 13.12.2018	2 no 3
---------------------------	-----------------------------	--------

Skaidrojumi:

Nav – Kadastra informācijas sistēmā dati nav reģistrēti; Neregistrē – atbilstoši normatīvajiem aktiem dati netiek reģistrēti

14.1.1.1.1.1. Dzīvokļu platība (m²).....	0
14.1.1.1.1.1.1. Dzīvojamā platība (m²).....	0
14.1.1.1.1.2. Dzīvokļu palīgtelpu platība (m²).....	0
14.1.1.1.2. Dzīvokļu ārtelpu platība (m²).....	0
14.1.1.1.2. Nedzīvojamo telpu platība (m²).....	132.7
14.1.1.1.2.1. Nedzīvojamo iekštelpu platība (m²).....	132.7
14.1.1.1.2.2. Nedzīvojamo ārtelpu platība (m²).....	0
14.1.1.2. Koplietošanas palīgtelpu platība (m²).....	0
14.1.1.2.1. Koplietošanas iekštelpu platība (m²).....	0
14.1.1.2.2. Koplietošanas ārtelpu platība (m²).....	0

16. Telpu grupas pamatdati

16.1. Telpu grupas kadastra apzīmējums:.....	01000020034001007
16.1.1. Adrese:.....	Teātra iela 9 - 7, Rīga
16.1.2. Nosaukums:.....	Biroja telpas
16.1.3. Lietošanas veids:.....	1220 - Biroja telpu grupa
16.1.4. Stāvs (stāvi), kurā atrodas telpu grupa:.....	5
16.1.5. Telpu skaits:.....	9
16.1.6. Kopējā platība (m²):.....	132.7
16.1.7. Kadastrālās uzmērīšanas datums:.....	12.12.2018
16.1.8. Ekspluatācijā pieņemšanas gads(-i):.....	Nav
16.1.9. Telpu grupa ietilpst dzīvokļa īpašumā ar kadastra numuru:.....	Nav
16.1.10. Telpu grupa ietilpst būvē ar kadastra apzīmējumu:.....	01000020034001
16.1.11. Būve atrodas vai daļēji atrodas uz zemes vienības ar kadastra apzīmējumu:.....	01000020006, 01000020034, 01000020035, 01000029009

17. Telpu grupas kopējās platības sadalījums pa telpu veidiem un telpu raksturojošie rādītāji

17.1. Telpu grupas kadastra apzīmējums:.....	01000020034001007
--	-------------------



Numurs	Nosaukums	Veids	Stāvs	Augstums (m)	Mazākais augstums (m)	Lielākais augstums (m)	Platība (m²)	Ekspluatācijā pieņemšanas gads(-i)
1	Gaitenis	4 - Nedzīvojamā iekštelpa	5	3.1	3.1	3.1	9	Nav
2	Kabinets	4 - Nedzīvojamā iekštelpa	5	3.1	3.1	3.1	16.7	Nav
3	Kabinets	4 - Nedzīvojamā iekštelpa	5	3.1	3.1	3.1	16.9	Nav
4	Kabinets	4 - Nedzīvojamā iekštelpa	5	3.1	3.1	3.1	41.4	Nav
5	Gaitenis	4 - Nedzīvojamā iekštelpa	5	3.1	3.1	3.1	6.8	Nav
6	Tualete	4 - Nedzīvojamā iekštelpa	5	2.8	2.8	2.8	3	Nav
7	Ēdamtelpa	4 - Nedzīvojamā iekštelpa	5	3.1	3.1	3.1	15	Nav
8	Kabinets	4 - Nedzīvojamā iekštelpa	5	3.1	3.1	3.1	10.1	Nav
9	Kabinets	4 - Nedzīvojamā iekštelpa	5	3.1	3.1	3.1	13.8	Nav

18. Labiekārtojumi

18.1. Telpu grupas kadastra apzīmējums:.....	01000020034001007
--	-------------------

Reģistrētie labiekārtojumi	Noteikšanas veids (ja ir)	Apjoms (ja ir)
Apkure. Centralizētā	Apvidū ir konstatēts	
Aukstā ūdens apgāde. Centralizētā	Apvidū ir konstatēts	
Citi, iepriekš neklasificēti, labiekārtojumi. Pods / pusuārs / bidē	Apvidū ir konstatēts	
Drošības sistēmas. Aizsargsignalizācijas sistēma	Apvidū ir konstatēts	
Elektroapgāde. Centralizētā	Apvidū ir konstatēts	
Kanalizācija. Centralizētā	Apvidū ir konstatēts	
Karstā ūdens apgāde. Individuālā	Apvidū ir konstatēts	
Vājstrāvas tīkli. Citi	Apvidū ir konstatēts	
Vēdināšana. Dabiskā	Apvidū ir konstatēts	

18.1.1. Labiekārtojumu datums:	12.12.2018
--------------------------------------	------------

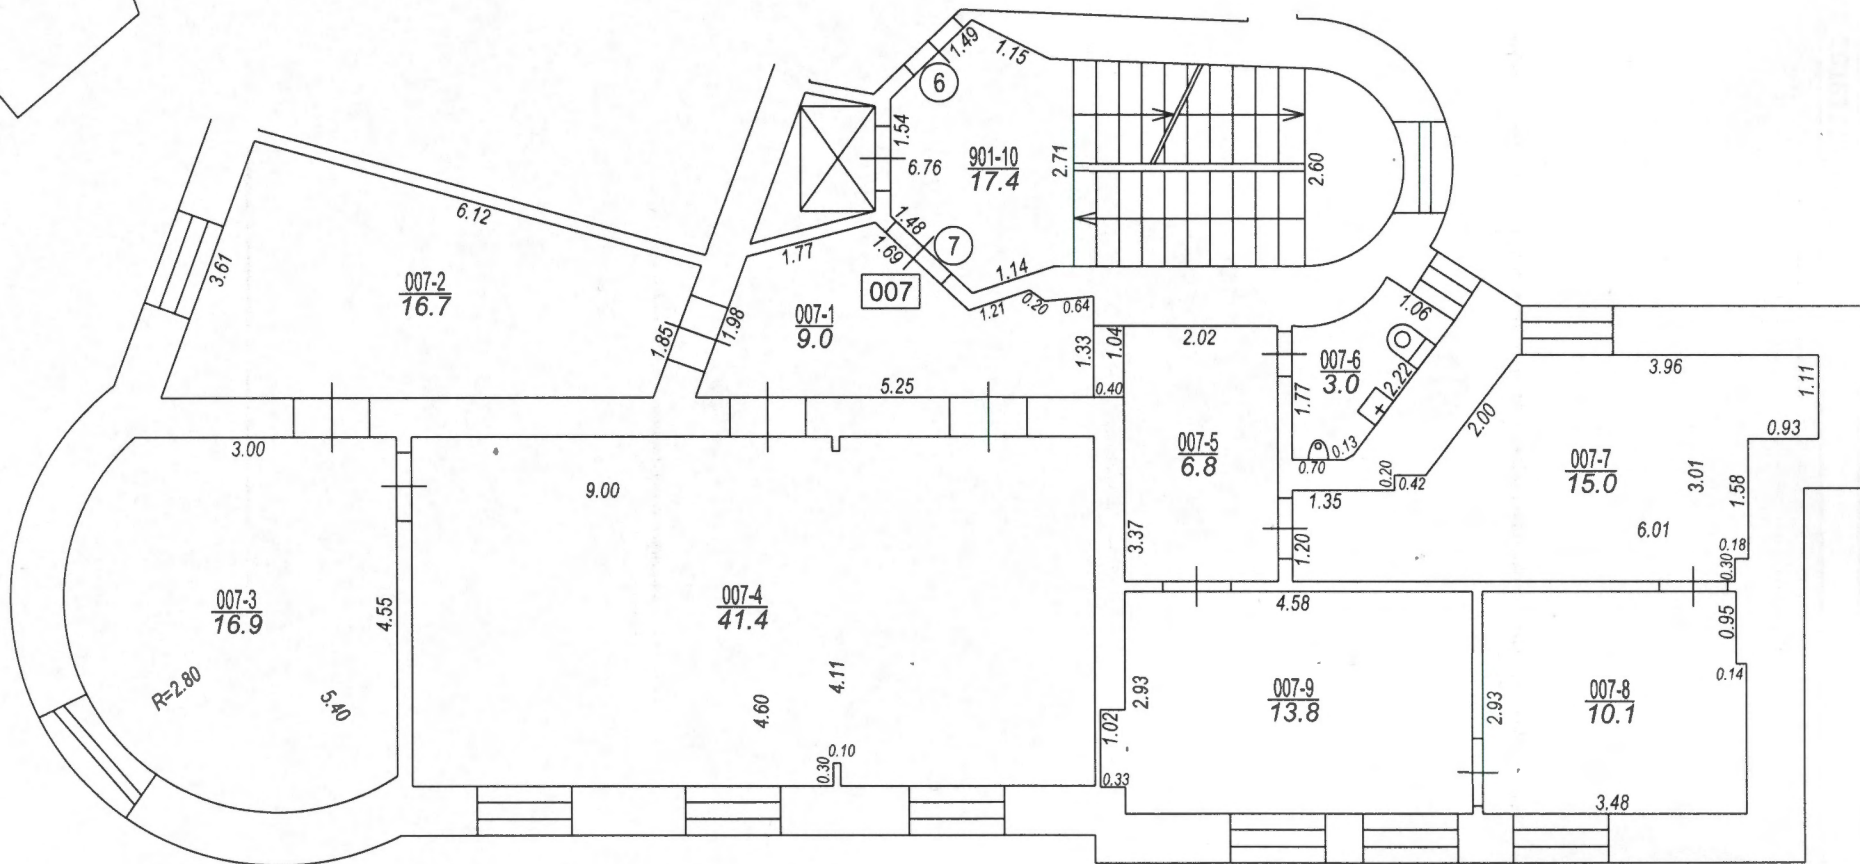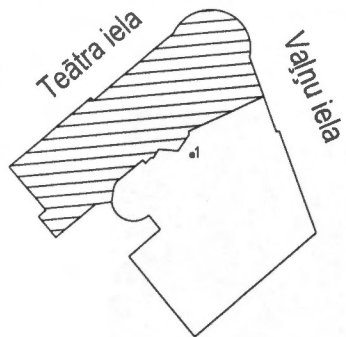





VALSTS ZEMES DIENESTS

TELPU GRUPAS KADASTRĀLĀS UZMĒRĪŠANAS LIETA

Telpu grupas kadastra apzīmējums:.....01000020034001009
Nosaukums:.....Ārstniecības vai veselības aprūpes iestāžu telpas
Adrese:.....Teātra iela 9 - 9, Rīga
Kadastrālās uzmērīšanas datums:.....22.04.2020

Reģionālās nodaļas vadītājs (pilnvarotā persona):

(vārds, uzvārds)

(paraksts)

Datums: _____ gada ____.

Izdrukas ID: 390002390599	Izdrukas datums: 22.04.2020	1 no 4
---------------------------	-----------------------------	--------

Skaidrojumi:

Nav – Kadastra informācijas sistēmā dati nav reģistrēti; Nereģistrē – atbilstoši normatīvajiem aktiem dati netiek reģistrēti

Telpu grupas kadastrālās uzmērīšanas lieta

1. Kadastra objekta identifikators

1.1. Telpu grupas kadastra apzīmējums:.....01000020034001009

1.2. Nekustamā īpašuma kadastra numurs:.....Nav

10. Būves pamatdati

10.1. Būves kadastra apzīmējums:.....01000020034001

10.1.1. Adrese:.....Teātra iela 9, Rīga

10.1.2. Nosaukums:.....Administrācijas ēka

10.1.3. Galvenais lietošanas veids:.....1220 - Biroju ēkas

10.1.4. Kopējā platība (m²):.....1891.4

10.1.5. Apbūves laukums (m²):.....382.5

10.1.6. Virszemes stāvu skaits:.....6

10.1.7. Pazemes stāvu skaits:.....1

10.1.8. Telpu grupu skaits:.....13

10.1.9. Eksploatācijā pieņemšanas gads(-i):.....Nav

10.1.10. Eksploatācijas uzsākšanas gads:.....1912

10.1.11. Nolietojums (%):.....31

10.1.12. Nolietojuma aprēķina datums:.....22.04.2020

10.1.13. Kadastrālās uzmērīšanas datums:.....22.04.2020

10.1.14. Būve ir pirmsreģistrēta:.....Nē

10.1.15. Veicot kadastrālo uzmērīšanu, būve apvidū nav konstatēta:.....Nē

10.1.16. Būve atrodas vai daļēji atrodas uz zemes vienības ar kadastra apzīmējumu:.....
01000020006, 01000020034, 01000020035, 01000029009

10.1.17. Funkcionāli saistīto ēku kadastra apzīmējumi:.....01000020034002

11. Būves tips

11.1. Būves kadastra apzīmējums:.....01000020034001

Tipa kods	Tipa nosaukums
12200101	Biroju ēkas

12. Būves konstruktīvie elementi

12.1. Būves ar kadastra apzīmējumu 01000020034001 konstruktīvie elementi:

Nosaukums	Konstruktijas veids	Materiāls	Eksploatācijā pieņemšanas gads(-i)	Eksploatācijas uzsākšanas gads	Nolietojums (%)
Pamati	Dabisko akmeņu mūris (lentveida)	Laukakmens	Nav	1912	30
Ārsienas un karkasi	Ķieģeļu mūris (1,5 līdz 2,5 ķieģeļu biezumā)	Māla ķieģeļi	Nav	1912	30
Pārsegumi	Koka siju pārsegums ar koka aizpildījumu, Ķieģeļu mūra veltes	Koka sijas, Māla ķieģeļi	Nav	1912	30
Jumts (nesošā konstrukcija)	Koka konstrukcijas	Koka spāres	Nav	1912	30
Jumts (segums)	Skārda loksnes ar antikorozijas pārklājumu	Skārda loksnes ar antikorozijas pārklājumu	Nav	1912	30

13. Būves apjoma rādītāji

13.1. Būves ar kadastra apzīmējumu 01000020034001 apjoma rādītāji:

Apjoma rādītāja veids	Apjoma rādītāja nosaukums	Apjoms un mērvienība	Tipa/ elementa kods	Tipa/ elementa nosaukums
Apbūves laukums	Nav	382.5 apbūves laukuma kv.m.	Nav	Nav
Kopējā platība	Nav	1891.4 kv.m.	Nav	Nav
Būvtilpums	Nav	9753 kub.m.	Nav	Nav

Izdrukas ID: 390002390599	Izdrukas datums: 22.04.2020	2 no 4
---------------------------	-----------------------------	--------

Skaidrojumi:

Nav – Kadastra informācijas sistēmā dati nav reģistrēti; Neregistrē – atbilstoši normatīvajiem aktiem dati netiek reģistrēti

14. Kopējās platības sadalījums pa platību veidiem

14.1. Telpu grupa ar kadastra apzīmējumu.....	01000020034001009
14.1.1. Kopējā platība (m²).....	146
14.1.1.1. Lietderīgā platība (m²).....	Nav
14.1.1.1.1. Dzīvokļu kopējā platība (m²).....	Nav
14.1.1.1.1.1. Dzīvokļu platība (m²).....	0
14.1.1.1.1.1.1. Dzīvojamā platība (m²).....	0
14.1.1.1.1.1.2. Dzīvokļu palīgtelpu platība (m²).....	0
14.1.1.1.1.2. Dzīvokļu ārtelpu platība (m²).....	0
14.1.1.1.2. Nedzīvojamo telpu platība (m²).....	146
14.1.1.1.2.1. Nedzīvojamo iekštelpu platība (m²).....	146
14.1.1.1.2.2. Nedzīvojamo ārtelpu platība (m²).....	0
14.1.1.2. Koplietošanas palīgtelpu platība (m²).....	0
14.1.1.2.1. Koplietošanas iekštelpu platība (m²).....	0
14.1.1.2.2. Koplietošanas ārtelpu platība (m²).....	0

16. Telpu grupas pamatdati

16.1. Telpu grupas kadastra apzīmējums:.....	01000020034001009
16.1.1. Adrese:.....	Teātra iela 9 - 9, Rīga
16.1.2. Nosaukums:.....	Ārstniecības vai veselības aprūpes iestāžu telpas
16.1.3. Lietošanas veids:.....	1264 - Ārstniecības vai veselības aprūpes iestāžu telpu grupa
16.1.4. Stāvs (stāvi), kurā atrodas telpu grupa:.....	6
16.1.5. Telpu skaits:.....	9
16.1.6. Kopējā platība (m²):.....	146
16.1.7. Kadastrālās uzmērīšanas datums:.....	22.04.2020
16.1.8. Eksploatācijā pieņemšanas gads(-i):.....	Nav
16.1.9. Telpu grupa ietilpst dzīvokļa īpašumā ar kadastra numuru:.....	Nav
16.1.10. Telpu grupa ietilpst būvē ar kadastra apzīmējumu:.....	01000020034001
16.1.11. Būve atrodas vai daļēji atrodas uz zemes vienības ar kadastra apzīmējumu:.....	01000020006, 01000020034, 01000020035, 01000029009

17. Telpu grupas kopējās platības sadalījums pa telpu veidiem un telpu raksturojošie rādītāji

17.1. Telpu grupas kadastra apzīmējums:.....	01000020034001009
--	-------------------

Numurs	Nosaukums	Veids	Stāvs	Augstums (m)	Mazākais augstums (m)	Lielākais augstums (m)	Platība (m²)	Eksploatācijā pieņemšanas gads(-i)
1	Ārsta kabinets	4 - Nedzīvojamā iekštelpa	6	3.06	1.05	5.06	24.1	Nav
2	Sonogrāfijas kabinets	4 - Nedzīvojamā iekštelpa	6	1.52	0.48	2.55	11.2	Nav
3	Fizioterapijas telpa	4 - Nedzīvojamā iekštelpa	6	1.83	0.46	3.2	29.8	Nav
4	Gaitenis ar recepciju	4 - Nedzīvojamā iekštelpa	6	2.55	2.55	2.55	34.7	Nav
5	Instrumentu sterilizācijas telpa	4 - Nedzīvojamā iekštelpa	6	1.57	0.6	2.54	5.1	Nav
6	Personāla telpa	4 - Nedzīvojamā iekštelpa	6	1.6	0.62	2.57	4.8	Nav
7	Arhīvs	4 - Nedzīvojamā iekštelpa	6	1.8	1.05	2.55	5.6	Nav
8	Ārsta kabinets	4 - Nedzīvojamā iekštelpa	6	1.8	1.05	2.55	26.9	Nav
9	Tualete	4 - Nedzīvojamā iekštelpa	6	2.52	2.52	2.52	3.8	Nav

18. Labiekārtojumi

18.1. Telpu grupas kadastra apzīmējums.....	01000020034001009
---	-------------------

Reģistrētie labiekārtojumi	Noteikšanas veids (ja ir)	Apjoms (ja ir)
Apkure. Centralizētā	Apvidū ir konstatēts	
Aukstā ūdens apgāde. Centralizētā	Apvidū ir konstatēts	
Citi, iepriekš neklasificēti, labiekārtojumi. Pods / pisuārs / bidē	Apvidū ir konstatēts	
Drošības sistēmas. Uguns aizsardzības sistēma	Apvidū ir konstatēts	
Elektroapgāde. Centralizētā	Apvidū ir konstatēts	
Kanalizācija. Centralizētā	Apvidū ir konstatēts	
Karstā ūdens apgāde. Individuālā	Apvidū ir konstatēts	
Vājstrāvas tīkli. Citi	Apvidū ir konstatēts	
Vēdināšana. Dabiskā	Apvidū ir konstatēts	
Vēdināšana. Piespiedu	Apvidū ir konstatēts	

Izdrukas ID: 390002390599	Izdrukas datums: 22.04.2020	3 no 4
---------------------------	-----------------------------	--------

Skaidrojumi:



Nav – Kadastra informācijas sistēmā dati nav reģistrēti; Neregistrē – atbilstoši normatīvajiem aktiem dati netiek reģistrēti

18.1.1. Labiekārtojumu datums:22.04.2020

Izdrukas ID: 390002390599	Izdrukas datums: 22.04.2020	4 no 4
---------------------------	-----------------------------	--------

Skaidrojumi:

Nav – Kadastra informācijas sistēmā dati nav reģistrēti; Nereģistrē – atbilstoši normatīvajiem aktiem dati netiek reģistrēti

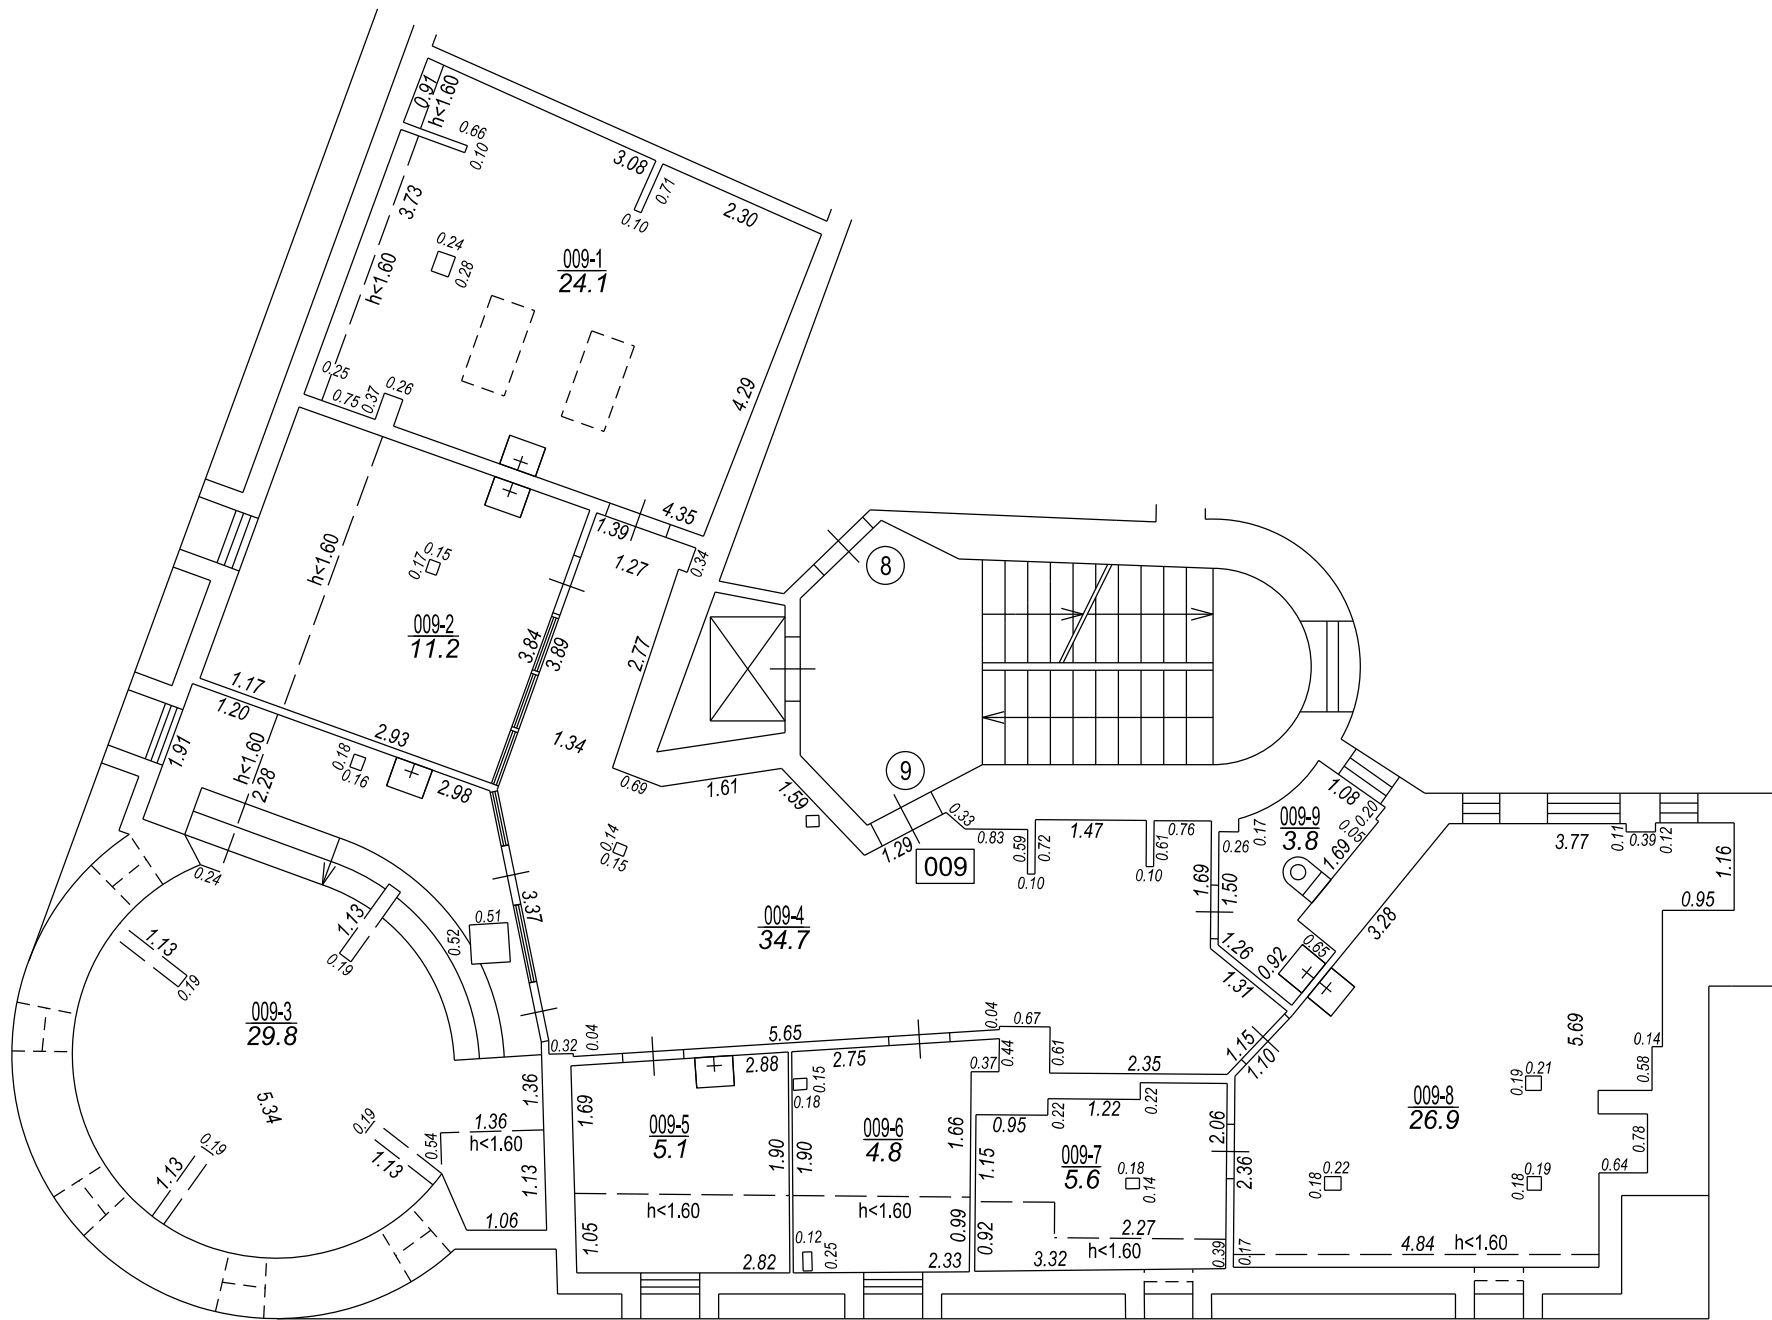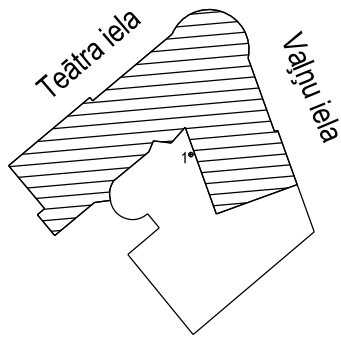

Būves punkta koordinātas
Latvijas koordinātu sistēmā LKS-92

Punkta nr	x	y
1	311666.48	506855.97

TELPU GRUPAS PLĀNS		
KADASTRA APZĪMĒJUMS	MĒROGS	LPP.
01000020034001009	1 : 100	5

01000020034001_20200422_EF_1



01000020034001_20200422_EF_2

