


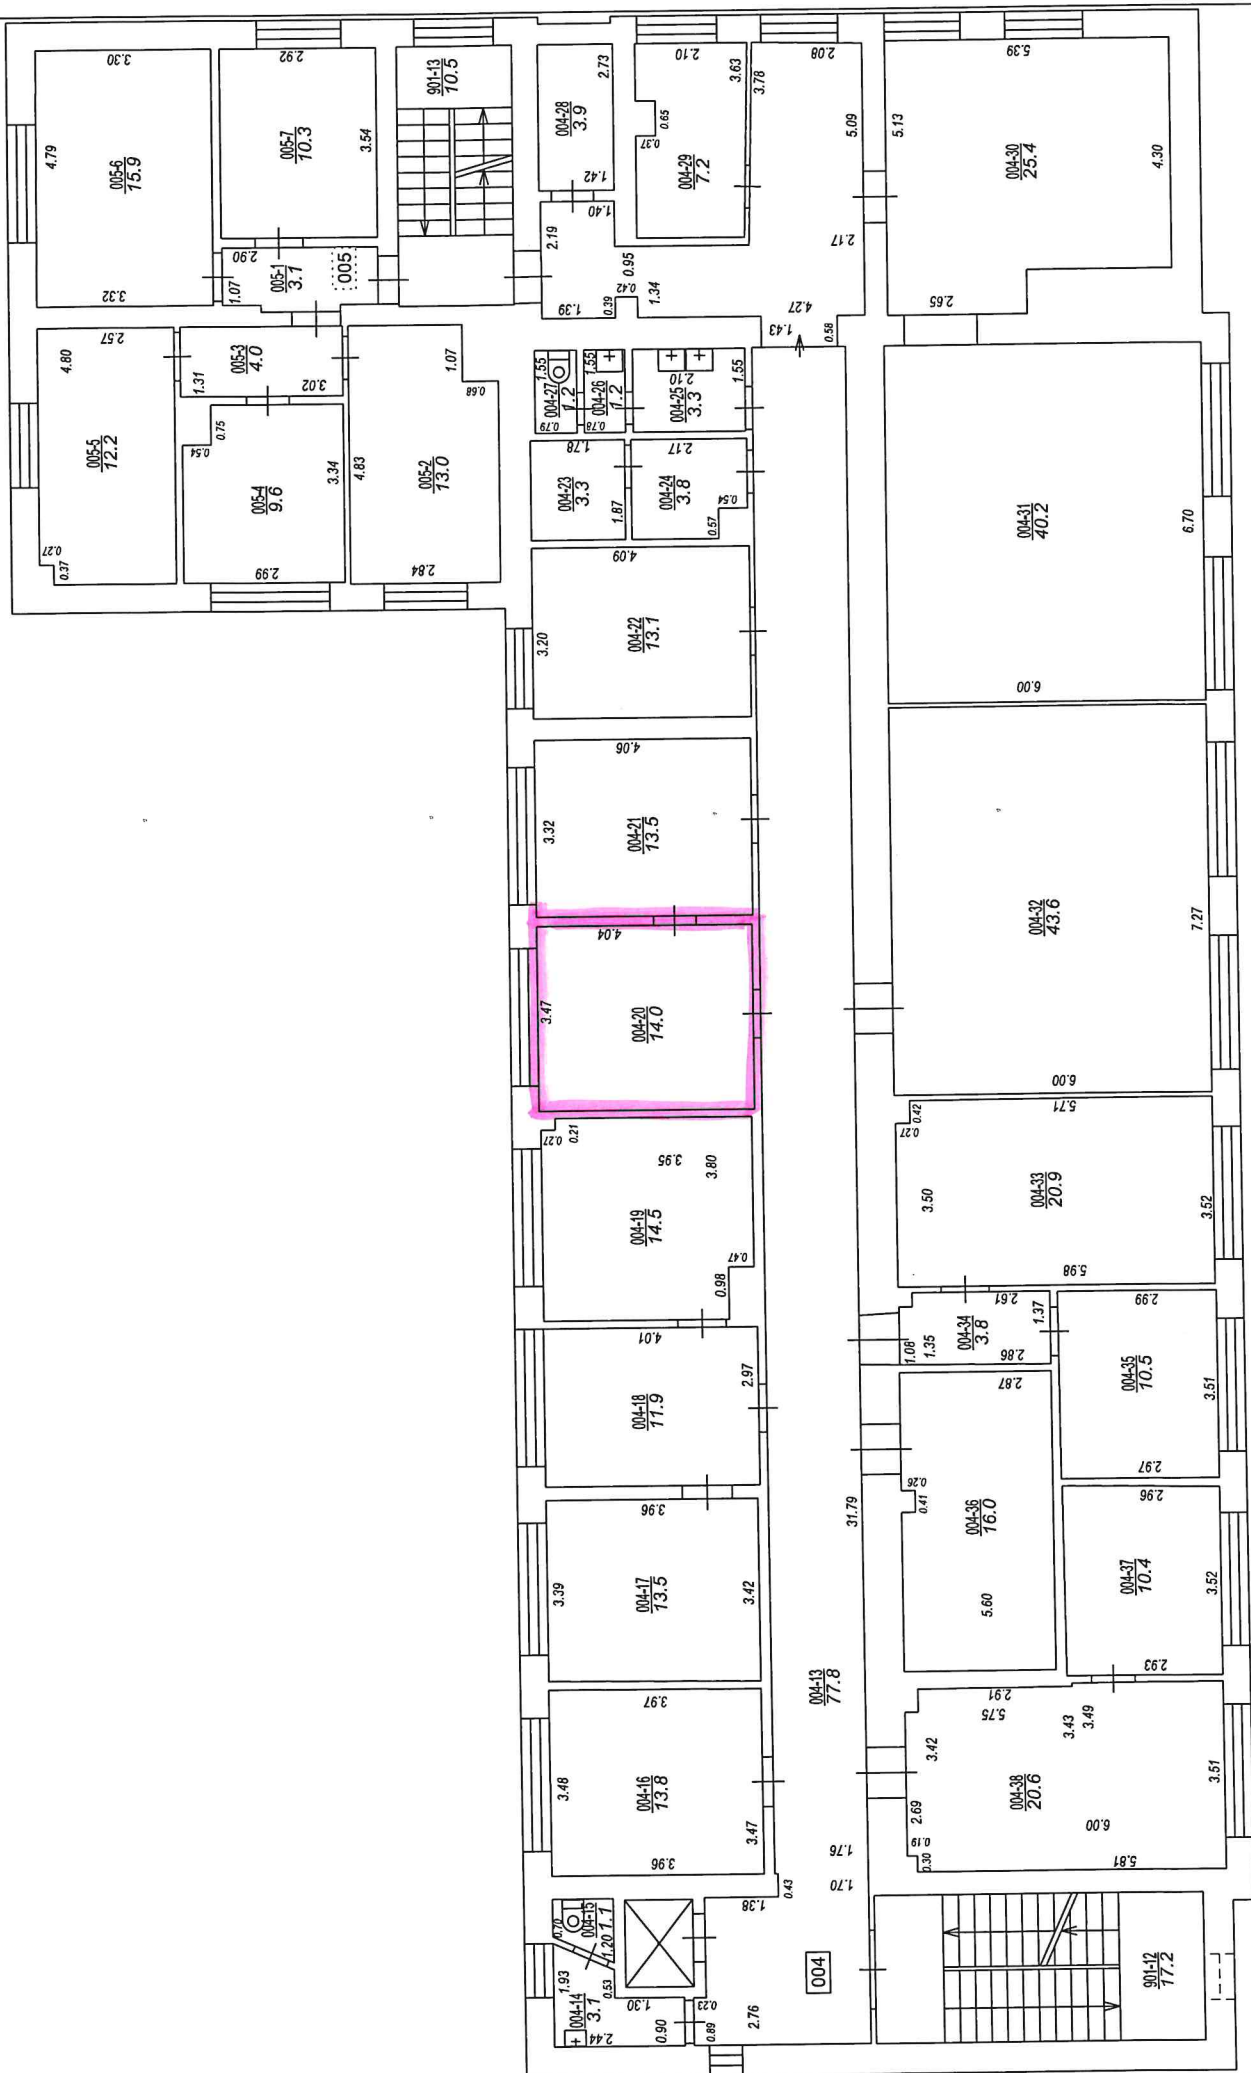

Izgatavots no VZD arhīva materiāliem bez apsekošanas apvidi TG 004-14,004-15,004-18,004-19, 004-20,004-21, 004-22,004-23,004-24,004-25,004-26,004-27,004-28,004-29; TG 005; TG 901 telpas nr.901-12,901-13.

STĀVA PLĀNS		
KADASTRA APZĪMĒJUMS	STĀVS	MĒROGS
01000890244001	2	1 : 100
LPP.		16