

VALSTS ZEMES DIENESTS

ĒKAS KADASTRĀLĀS UZMĒRĪŠANAS LIETA

Būves kadastra apzīmējums:.....56980050023019
Nosaukums:.....Saimniecības ēka
Adrese:....."Liepas 20", Liepas, Zasas pag., Jēkabpils nov.
Kadastrālās uzmērīšanas datums:.....04.06.2024

Ēkas kadastrālās uzmērīšanas lieta

1. Kadastra objekta identifikators

1.1. Būves kadastra apzīmējums:.....56980050023019

1.2. Nekustamā īpašuma kadastra numurs:.....Nav

10. Būves pamatdati

10.1. Būves kadastra apzīmējums:.....56980050023019

10.1.1. Adrese:....."Liepas 20", Liepas, Zasas pag., Jēkabpils nov.

10.1.2. Nosaukums:.....Saimniecības ēka

10.1.3. Galvenais lietošanas veids:.....1274 - Citas, iepriekš neklasificētas, ēkas

10.1.4. Kopējā platība (m²):.....32.9

10.1.5. Apbūves laukums (m²):.....44.7

10.1.6. Virszemes stāvu skaits:.....1

10.1.7. Pazemes stāvu skaits:.....0

10.1.8. Telpu grupu skaits:.....1

10.1.9. Eksploatācijā pieņemšanas gads(-i):.....Nav

10.1.10. Eksploatācijas uzsākšanas gads:.....1975

10.1.11. Nolietojums (%):.....54

10.1.12. Nolietojuma aprēķina datums:.....05.06.2024

10.1.13. Kadastrālās uzmērīšanas datums:.....04.06.2024

10.1.14. Būve ir pirmsreģistrēta:.....Nē

10.1.15. Veicot kadastrālo uzmērīšanu, būve apvidū nav konstatēta:.....Nē

10.1.16. Būve atrodas vai daļēji atrodas uz zemes vienības ar kadastra apzīmējumu:.....
56980050023

10.1.17. Funkcionāli saistīto ēku kadastra apzīmējumi:.....Nav

10.1.18. Dati par būves atzīmēm nav reģistrēti.

11. Būves tips

11.1. Būves kadastra apzīmējums:.....56980050023019

Tipa kods	Tipa nosaukums
12740201	Kūtis ar kopējo platību līdz 60 m2 (ieskaitot), saimniecības ēkas, pagrabi un sabiedriskās tualetes

12. Būves konstruktīvie elementi

12.1. Būves ar kadastra apzīmējumu 56980050023019 konstruktīvie elementi:

Nosaukums	Konstrukcijas veids	Materiāls	Eksploatācijā pieņemšanas gads(-i)	Eksploatācijas uzsākšanas gads	Nolietojums (%)
Pamati	Nav	Akmens mūris (stabveida), Monolītais dzelzsbetons, betons (plātne, lentveida)	Nav	1975	45
Sienas (vertikālā konstrukcija)	Nav	Koka balķi, brusas, Koka karkasa konstrukcijas līdz 15 cm biezumā, koka dēļi	Nav	1975	60
Pārsegumi	Nav	Koka sijas ar koka dēļu aizpildījumu, Monolīta dzelzsbetona klājs	Nav	1975	45
Jumta nesošā konstrukcija	Nav	Koks	Nav	1975	60
Jumta segums	Nav	Azbestcimenta loksnes	Nav	1975	60

13. Būves apjoma rādītāji

13.1. Būves ar kadastra apzīmējumu 56980050023019 apjoma rādītāji:

Apjoma rādītāja veids	Apjoma rādītāja nosaukums	Apjoms un mērvienība	Tipa/ elementa kods	Tipa/ elementa nosaukums
Apbūves laukums	Nav	44.7 apbūves laukuma kv.m.	Nav	Nav
Kopējā platība	Nav	32.9 kv.m.	Nav	Nav

Izdrukas ID: 390002763588	Izdrukas datums: 05.06.2024	2 no 3
---------------------------	-----------------------------	--------

Skaidrojumi:

Nav – Kadastra informācijas sistēmā dati nav reģistrēti; Neregistrē – atbilstoši normatīvajiem aktiem dati netiek reģistrēti

Apjoma rādītāja veids	Apjoma rādītāja nosaukums	Apjoms un mērvienība	Tipa/ elementa kods	Tipa/ elementa nosaukums
Augstums	Nav	4.3 m	Nav	Nav
Būvtilpums	Nav	94 kub.m.	Nav	Nav

14. Kopējās platības sadalījums pa platību veidiem

14.1. Būve ar kadastra apzīmējumu	56980050023019
14.1.1. Kopējā platība (m²)	32.9
14.1.1.1. Lietderīgā platība (m²)	32.9
14.1.1.1.1. Dzīvokļu kopējā platība (m²)	0
14.1.1.1.1.1. Dzīvokļu platība (m²)	0
14.1.1.1.1.1.1. Dzīvojamā platība (m²)	0
14.1.1.1.1.1.2. Dzīvokļu palīgtelpu platība (m²)	0
14.1.1.1.1.2. Dzīvokļu ārtelpu platība (m²)	0
14.1.1.1.2. Nedzīvojamo telpu platība (m²)	32.9
14.1.1.1.2.1. Nedzīvojamo iekštelpu platība (m²)	26.9
14.1.1.1.2.2. Nedzīvojamo ārtelpu platība (m²)	6
14.1.1.2. Koplietošanas palīgtelpu platība (m²)	0
14.1.1.2.1. Koplietošanas iekštelpu platība (m²)	0
14.1.1.2.2. Koplietošanas ārtelpu platība (m²)	0

16. Telpu grupas pamatdati

16.1. Telpu grupas kadastra apzīmējums	56980050023019001
16.1.1. Adrese	Nav
16.1.2. Nosaukums	Saimniecības ēka
16.1.3. Lietošanas veids	1274 - Cita, iepriekš neklasificēta, telpu grupa
16.1.4. Stāvs (stāvi), kurā atrodas telpu grupa	1
16.1.5. Telpu skaits	4
16.1.6. Kopējā platība (m²)	32.9
16.1.7. Kadastrālās uzmērīšanas datums	04.06.2024
16.1.8. Eksploatācijā pieņemšanas gads(-i)	Nav
16.1.9. Telpu grupa ietilpst dzīvokļa īpašumā ar kadastra numuru	Nav
16.1.10. Telpu grupa ietilpst būvē ar kadastra apzīmējumu	56980050023019
16.1.11. Būve atrodas vai daļēji atrodas uz zemes vienības ar kadastra apzīmējumu	56980050023

17. Telpu grupas kopējās platības sadalījums pa telpu veidiem un telpu raksturojošie rādītāji

17.1. Telpu grupas kadastra apzīmējums	56980050023019001
--	-------------------


Numurs	Nosaukums	Veids	Stāvs	Augstums (m)	Mazākais augstums (m)	Lielākais augstums (m)	Platība (m²)	Eksploatācijā pieņemšanas gads(-i)
1	Iekštelpa	4 - Nedzīvojamā iekštelpa	1	2.1	2.1	2.1	15.6	Nav
2	Iekštelpa	4 - Nedzīvojamā iekštelpa	1	1.86	1.86	1.86	11.3	Nav
3	Ārtelpa	5 - Nedzīvojamā ārtelpa	1	1.69	1.41	1.96	4.7	Nav
4	Ārtelpa	5 - Nedzīvojamā ārtelpa	1	Nav	Nav	Nav	1.3	Nav

18. Labiekārtojumi


18.1. Būves kadastra apzīmējums	56980050023019
---------------------------------	----------------

Reģistrētie labiekārtojumi	Noteikšanas veids (ja ir)	Apjoms (ja ir)
Vēdināšana. Dabiskā	Apvidū ir konstatēts	

18.1.1. Labiekārtojumu datums	04.06.2024
-------------------------------	------------

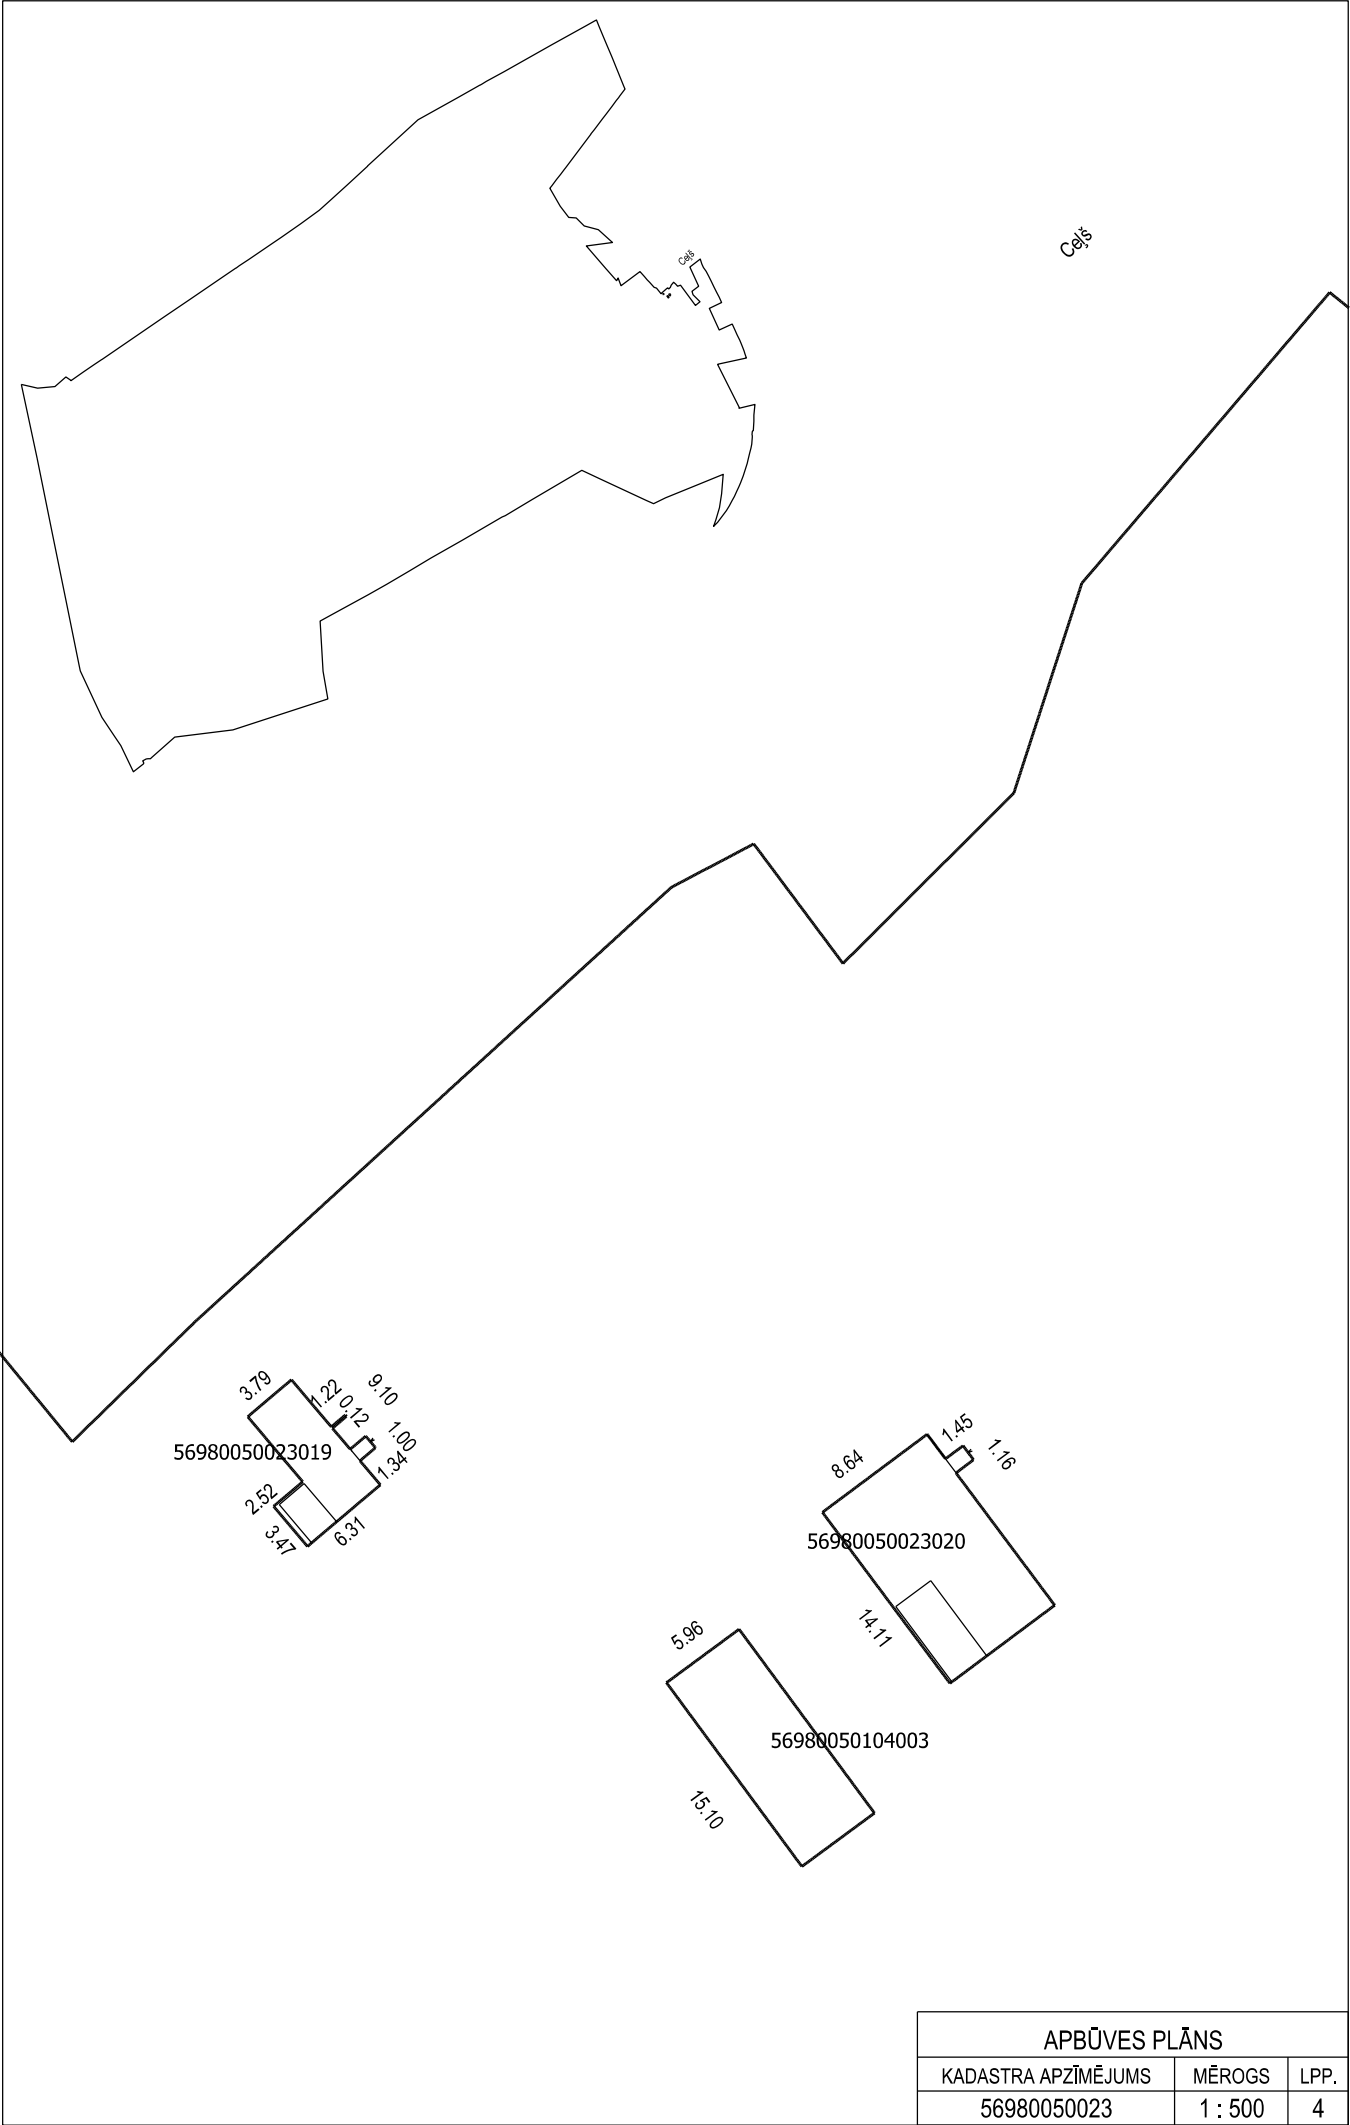

APBŪVES PLĀNS		
KADASTRA APZĪMĒJUMS	MĒROGS	LPP.
56980050023	1 : 500	4

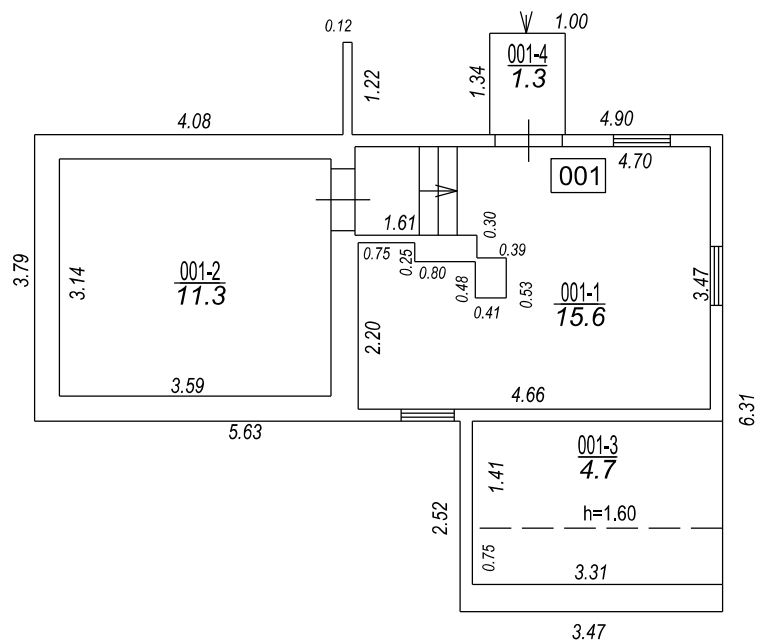

STĀVA PLĀNS			
KADASTRA APZĪMĒJUMS	STĀVS	MĒROGS	LPP.
56980050023019	1	1 : 100	5



VALSTS ZEMES DIENESTS

ĒKAS KADASTRĀLĀS UZMĒRĪŠANAS LIETA

Būves kadastra apzīmējums:.....56980050023020
Nosaukums:.....Šķūnis
Adrese:....."Liepas 20", Liepas, Zasas pag., Jēkabpils nov.
Kadastrālās uzmērīšanas datums:.....04.06.2024

Ēkas kadastrālās uzmērīšanas lieta

1. Kadastra objekta identifikators

1.1. Būves kadastra apzīmējums:.....56980050023020

1.2. Nekustamā īpašuma kadastra numurs:.....Nav

10. Būves pamatdati

10.1. Būves kadastra apzīmējums:.....56980050023020

10.1.1. Adrese:....."Liepas 20", Liepas, Zasas pag., Jēkabpils nov.

10.1.2. Nosaukums:.....Šķūnis

10.1.3. Galvenais lietošanas veids:.....1274 - Citas, iepriekš neklasificētas, ēkas

10.1.4. Kopējā platība (m²):.....111.7

10.1.5. Apbūves laukums (m²):.....123.6

10.1.6. Virszemes stāvu skaits:.....1

10.1.7. Pazemes stāvu skaits:.....0

10.1.8. Telpu grupu skaits:.....1

10.1.9. Eksploatācijā pieņemšanas gads(-i):.....Nav

10.1.10. Eksploatācijas uzsākšanas gads:.....1980

10.1.11. Nolietojums (%):.....48

10.1.12. Nolietojuma aprēķina datums:.....05.06.2024

10.1.13. Kadastrālās uzmērīšanas datums:.....04.06.2024

10.1.14. Būve ir pirmsreģistrēta:.....Nē

10.1.15. Veicot kadastrālo uzmērīšanu, būve apvidū nav konstatēta:.....Nē

10.1.16. Būve atrodas vai daļēji atrodas uz zemes vienības ar kadastra apzīmējumu:.....
56980050023

10.1.17. Funkcionāli saistīto ēku kadastra apzīmējumi:.....Nav

10.1.18. Dati par būves atzīmēm nav reģistrēti.

11. Būves tips

11.1. Būves kadastra apzīmējums:.....56980050023020

Tipa kods	Tipa nosaukums
12740203	Siltumnīcas ar kopējo platību līdz 60 m ² (ieskaitot), šķūni un citas palīgēkas

12. Būves konstruktīvie elementi

12.1. Būves ar kadastra apzīmējumu 56980050023020 konstruktīvie elementi:

Nosaukums	Konstruktijas veids	Materiāls	Eksploatācijā pieņemšanas gads(-i)	Eksploatācijas uzsākšanas gads	Nolietojums (%)
Pamati	Nav	Betona bloki, monolītais betons (stabveida)	Nav	1980	60
Sienas (vertikālā konstrukcija)	Nav	Koka karkasa konstrukcijas līdz 15 cm biezumā, koka dēļi	Nav	1980	30
Jumta nesošā konstrukcija	Nav	Koks	Nav	1980	60
Jumta segums	Nav	Azbestcimenta loksnes	Nav	1980	60

13. Būves apjoma rādītāji

13.1. Būves ar kadastra apzīmējumu 56980050023020 apjoma rādītāji:

Apjoma rādītāja veids	Apjoma rādītāja nosaukums	Apjoms un mērvienība	Tipa/ elementa kods	Tipa/ elementa nosaukums
Apbūves laukums	Nav	123.6 apbūves laukuma kv.m.	Nav	Nav
Kopējā platība	Nav	111.7 kv.m.	Nav	Nav
Augstums	Nav	5.5 m	Nav	Nav
Būvtilpums	Nav	332 kub.m.	Nav	Nav

14. Kopējās platības sadalījums pa platību veidiem

14.1. Būve ar kadastra apzīmējumu.....56980050023020

Izdrukas ID: 390002763594	Izdrukas datums: 05.06.2024	2 no 3
---------------------------	-----------------------------	--------

Skaidrojumi:

Nav – Kadastra informācijas sistēmā dati nav reģistrēti; Neregistrē – atbilstoši normatīvajiem aktiem dati netiek reģistrēti

14.1.1. Kopējā platība (m²).....	111.7
14.1.1.1. Lietderīgā platība (m²).....	111.7
14.1.1.1.1. Dzīvokļu kopējā platība (m²).....	0
14.1.1.1.1.1. Dzīvokļu platība (m²).....	0
14.1.1.1.1.1.1. Dzīvojamā platība (m²).....	0
14.1.1.1.1.1.2. Dzīvokļu palīgtelpu platība (m²).....	0
14.1.1.1.1.2. Dzīvokļu ārtelpu platība (m²).....	0
14.1.1.1.2. Nedzīvojamo telpu platība (m²).....	111.7
14.1.1.1.2.1. Nedzīvojamo iekštelpu platība (m²).....	92.1
14.1.1.1.2.2. Nedzīvojamo ārtelpu platība (m²).....	19.6
14.1.1.2. Koplietošanas palīgtelpu platība (m²).....	0
14.1.1.2.1. Koplietošanas iekštelpu platība (m²).....	0
14.1.1.2.2. Koplietošanas ārtelpu platība (m²).....	0

16. Telpu grupas pamatdati

16.1. Telpu grupas kadastra apzīmējums:.....	56980050023020001
16.1.1. Adrese:.....	Nav
16.1.2. Nosaukums:.....	Šķūnis
16.1.3. Lietošanas veids:.....	1274 - Cita, iepriekš neklasificēta, telpu grupa
16.1.4. Stāvs (stāvi), kurā atrodas telpu grupa:.....	1
16.1.5. Telpu skaits:.....	6
16.1.6. Kopējā platība (m²):.....	111.7
16.1.7. Kadastrālās uzmērīšanas datums:.....	04.06.2024
16.1.8. Eksploatācijā pieņemšanas gads(-i):.....	Nav
16.1.9. Telpu grupa ietilpst dzīvokļa īpašumā ar kadastra numuru:.....	Nav
16.1.10. Telpu grupa ietilpst būvē ar kadastra apzīmējumu:.....	56980050023020
16.1.11. Būve atrodas vai daļēji atrodas uz zemes vienības ar kadastra apzīmējumu:.....	56980050023

17. Telpu grupas kopējās platības sadalījums pa telpu veidiem un telpu raksturojošie rādītāji

17.1. Telpu grupas kadastra apzīmējums:.....	56980050023020001
--	-------------------


Numurs	Nosaukums	Veids	Stāvs	Augstums (m)	Mazākais augstums (m)	Lielākais augstums (m)	Platība (m²)	Eksploatācijā pieņemšanas gads(-i)
1	Iekštelpa	4 - Nedzīvojamā iekštelpa	1	2.63	2.63	2.63	22.8	Nav
2	Iekštelpa	4 - Nedzīvojamā iekštelpa	1	3.97	2.6	5.33	35.6	Nav
3	Iekštelpa	4 - Nedzīvojamā iekštelpa	1	2.41	2.15	2.67	21.2	Nav
4	Iekštelpa	4 - Nedzīvojamā iekštelpa	1	2.63	2.63	2.63	12.5	Nav
5	Ārtelpa	5 - Nedzīvojamā ārtelpa	1	2.41	2.15	2.67	17.9	Nav
6	Ārtelpa	5 - Nedzīvojamā ārtelpa	1	Nav	Nav	Nav	1.7	Nav


18. Labiekārtojumi

18.1. Būves kadastra apzīmējums:.....	56980050023020
---------------------------------------	----------------

Reģistrētie labiekārtojumi	Noteikšanas veids (ja ir)	Apjoms (ja ir)
Vēdināšana. Dabiskā	Apvidū ir konstatēts	

18.1.1. Labiekārtojumu datums:	04.06.2024
--------------------------------------	------------

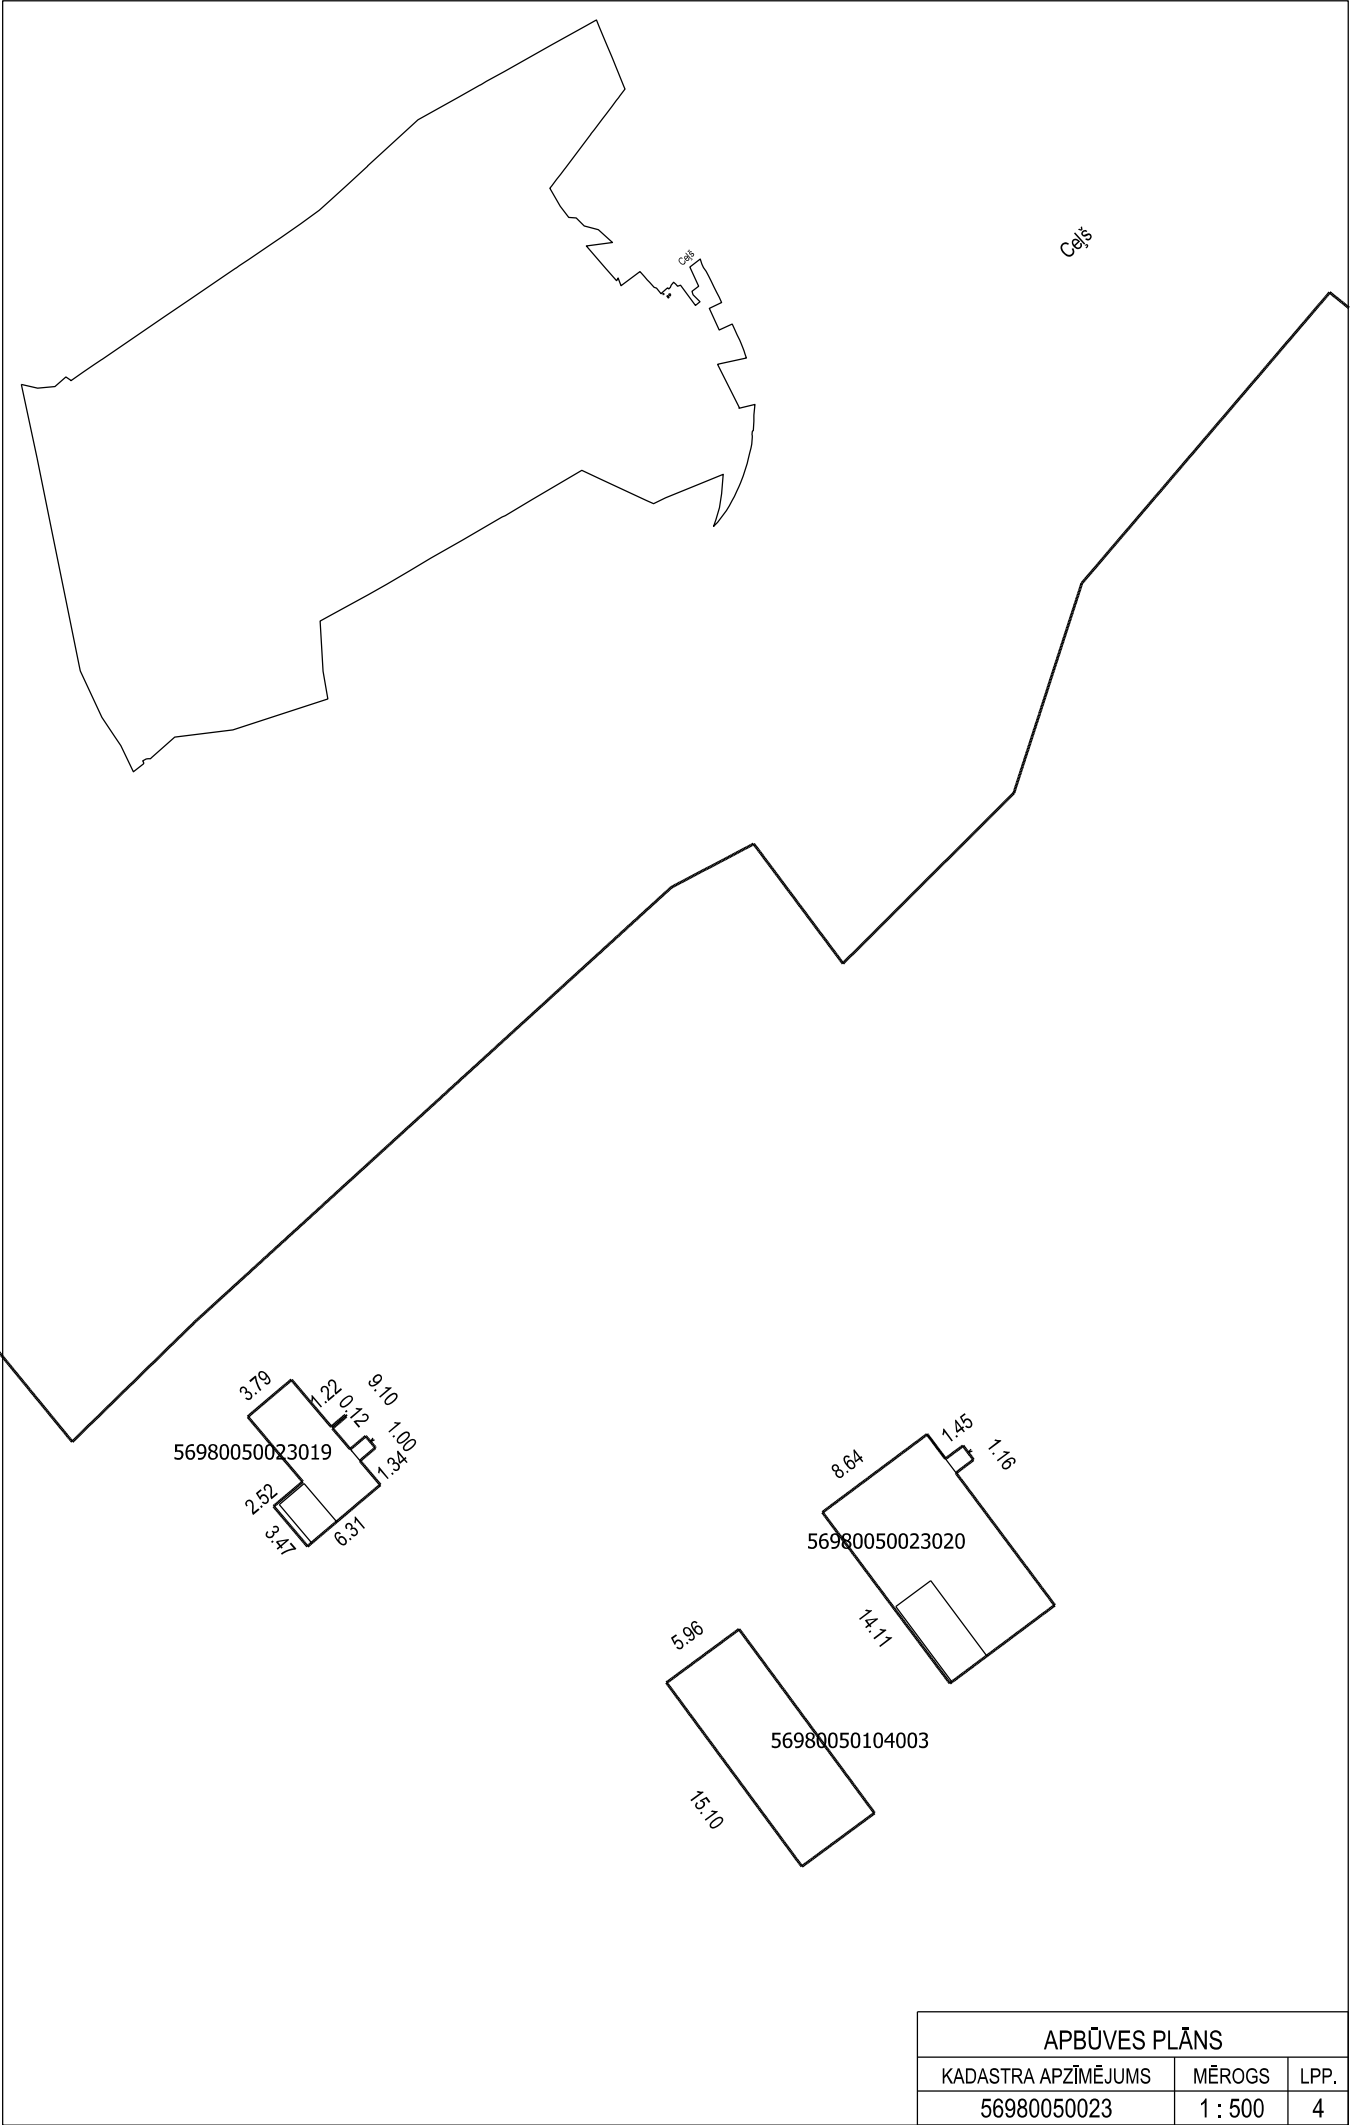

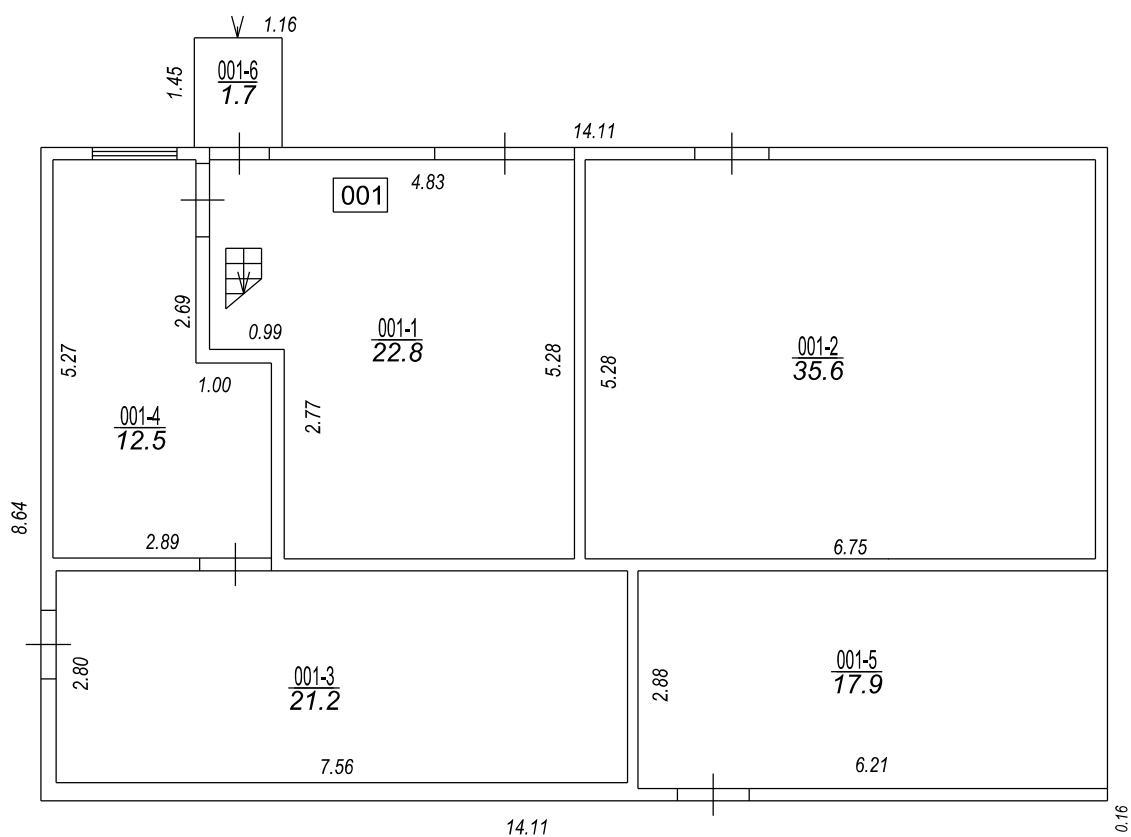

STĀVA PLĀNS			
KADASTRA APZĪMĒJUMS	STĀVS	MĒROGS	LPP.
56980050023020	1	1 : 100	5



