


# Jūrmala, Edinburgas prospekts 75

Telpu grupa - 13000073806001001 Administratīvā ēka- 1.stāvs.

| Telpas numurs telpu grupā | Nosaukums | Platība, m2  |
|---------------------------|-----------|--------------|
| 29                        | Kabinets  | 17.7         |
| 30                        | Kabinets  | 8.6          |
| 32                        | Kabinets  | 24.5         |
| 33                        | Kabinets  | 11.9         |
| 34                        | Kabinets  | 11.3         |
| 35                        | Kabinets  | 24           |
| Koplietošanas telpas      |           | 42.9         |
| <b>Kopā</b>               |           | <b>140.9</b> |

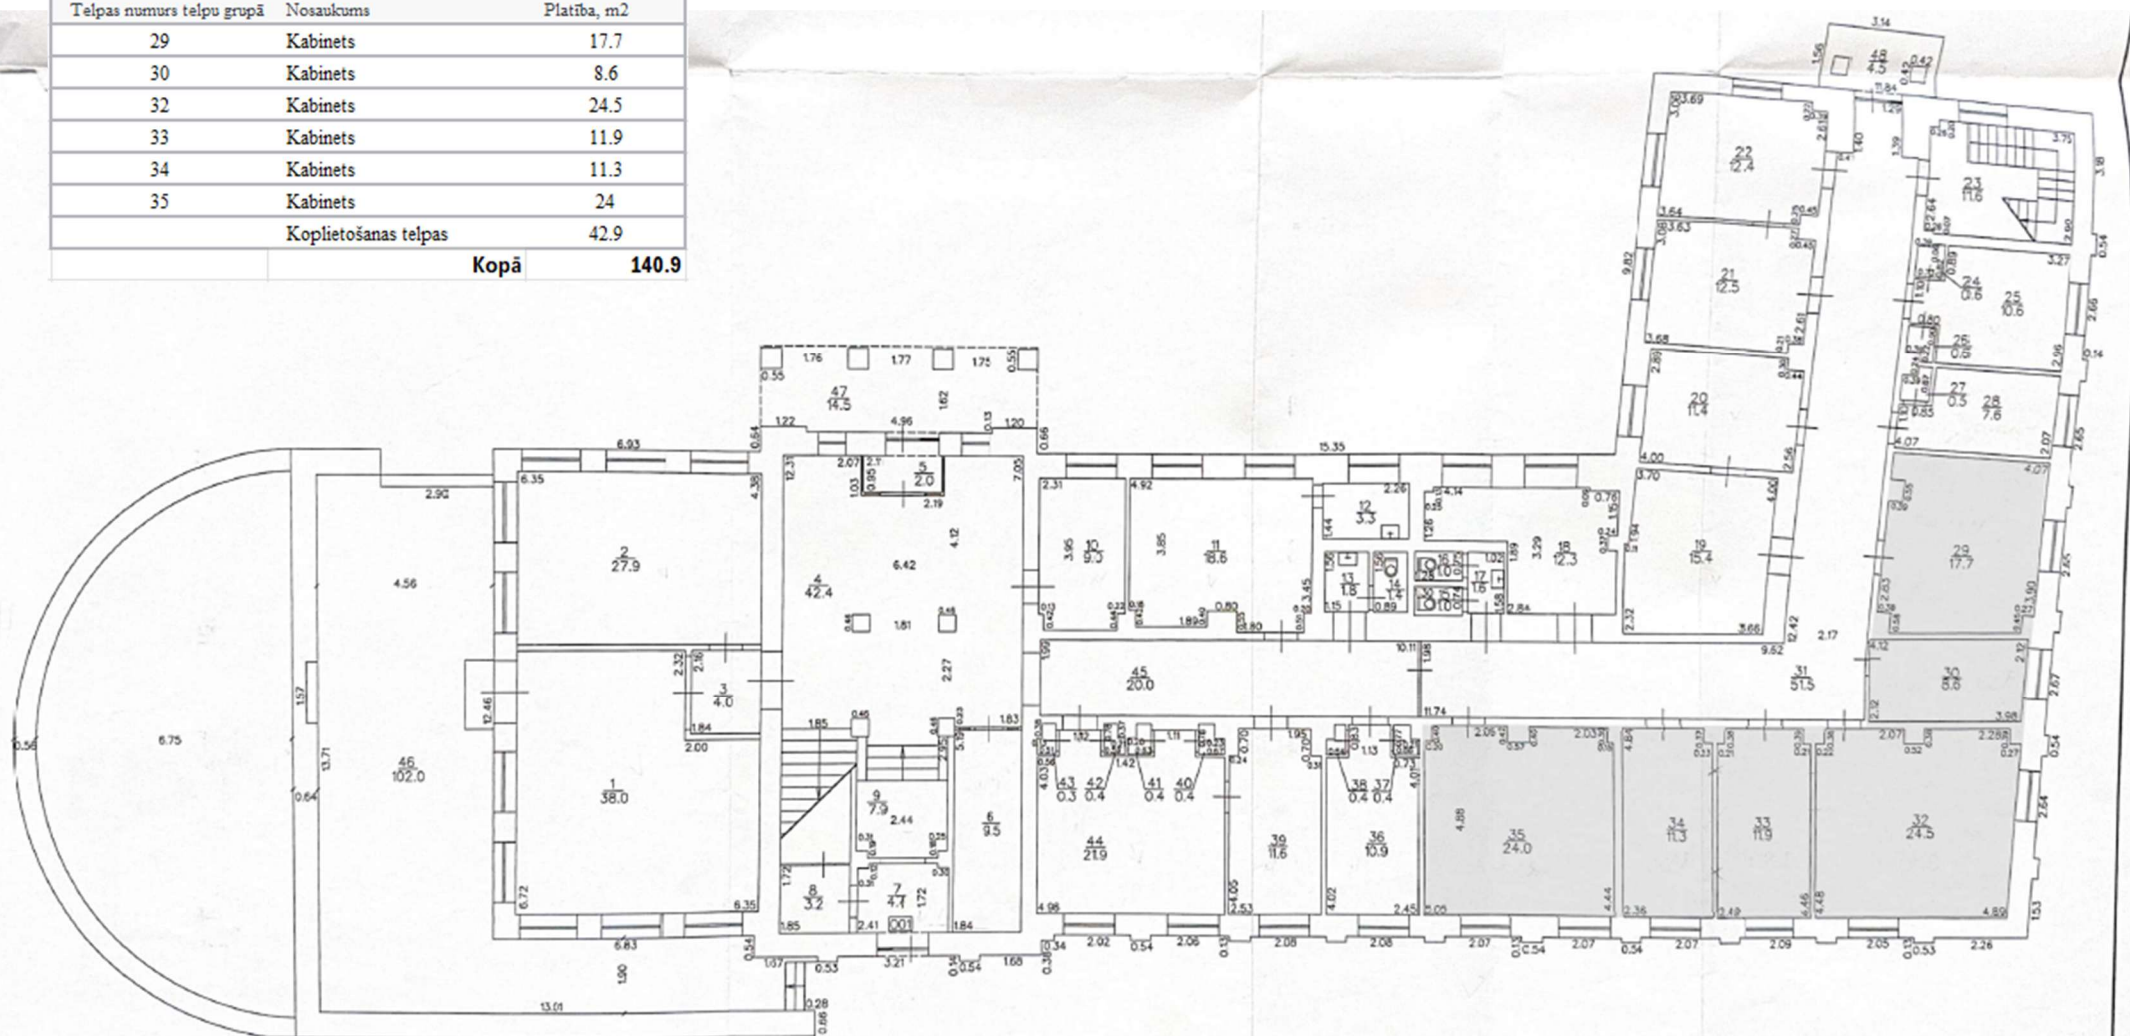

## STĀVA PLĀNS

| Būvniecības<br>apzīmējums | Stāva<br>numurs | Stāva<br>augstums | Mērogs |
|---------------------------|-----------------|-------------------|--------|
| 1300 007 3806 001         | 1               | 4.20/4.50         | 1:100  |
| Uzdevums                  | Zemējuma        |                   |        |
|                           | Zemējuma        |                   |        |