

VALSTS ZEMES DIENESTS

ĒKAS KADASTRĀLĀS UZMĒRĪŠANAS LIETA

Būves kadastra apzīmējums:.....27000050507001
Nosaukums:.....Universitāte
Adrese:.....Kuldīgas iela 55, Ventspils
Kadastrālās uzmērīšanas datums:.....19.12.2018

Reģionālās nodaļas vadītājs (pilnvarotā persona):

Valsts zemes dienesta
Rīgas reģionālās nodaļas
Klientu apkalpošanas un informācijas centra
Klientu apkalpošanas daļas
klientu apkalpošanas konsultants

M. Avots

(vārds, uzvārds)

M. Avots

(paraksts)

Datums: 2019. gada 16. janvārī

Ēkas kadastrālās uzmērīšanas lieta

1. Kadastra objekta identifikators

1.1. Būves kadastra apzīmējums:.....27000050507001

1.2. Nekustamā īpašuma kadastra numurs:.....27000050507

10. Būves pamatdati

10.1. Būves kadastra apzīmējums:.....27000050507001

10.1.1. Adrese:.....Kuldīgas iela 55, Ventspils

10.1.2. Nosaukums:.....Universitāte

10.1.3. Galvenais lietošanas veids:....1263 - Skolas, universitātes un zinātniskajai pētniecībai paredzētās ēkas

10.1.4. Kopējā platība (m²):.....1010.8

10.1.5. Apbūves laukums (m²):.....712.2

10.1.6. Virszemes stāvu skaits:.....3

10.1.7. Pazemes stāvu skaits:.....0

10.1.8. Telpu grupu skaits:.....2

10.1.9. Eksploatācijā pieņemšanas gads(-i):.....Nav

10.1.10. Eksploatācijas uzsākšanas gads:.....1908

10.1.11. Nolietojums (%):.....54

10.1.12. Nolietojuma aprēķina datums:.....07.01.2019

10.1.13. Kadastrālās uzmērīšanas datums:.....19.12.2018

10.1.14. Būve ir pirmsreģistrēta:.....Nē

10.1.15. Veicot kadastrālo uzmērīšanu, būve apvidū nav konstatēta:.....Nē

10.1.16. Būve atrodas vai daļēji atrodas uz zemes vienības ar kadastra apzīmējumu:.....27000050507

10.1.17. Funkcionāli saistīto ēku kadastra apzīmējumi:.....Nav

11. Būves tips

11.1. Būves kadastra apzīmējums:.....27000050507001

Tipa kods	Tipa nosaukums
12630101	Skolas, universitātes un zinātniskajai pētniecībai paredzētās ēkas

12. Būves konstruktīvie elementi

12.1. Būves ar kadastra apzīmējumu 27000050507001 konstruktīvie elementi:

Nosaukums	Konstrukcijas veids	Materiāls	Eksploatācijā pieņemšanas gads(-i)	Eksploatācijas uzsākšanas gads	Nolietojums (%)
Pamati	Dabisko akmeņu mūris (lentveida), Monolītais betons (lentveida)	Laukakmens, Monolītais betons	Nav	1908	56
Ārsienas un karkasi	Ķieģeļu mūris (1,5 līdz 2,5 ķieģeļu biezumā)	Māla ķieģeļi, Silikātķieģeļi	Nav	1908	60
Pārsegumi	Dzelzsbetona paneļi, Koka siju pārsegums ar koka aizpildījumu	Dzelzsbetona paneļi, Koka sijas	Nav	1908	60
Jumts (nesošā konstrukcija)	Koka konstrukcijas	Koka spāres	Nav	1908	60
Jumts (segums)	Profilētā tērauda loksnes	Profilētā tērauda loksnes	Nav	2015	2

13. Būves apjoma rādītāji

13.1. Būves ar kadastra apzīmējumu 27000050507001 apjoma rādītāji:

Apjoma rādītāja veids	Apjoma rādītāja nosaukums	Apjoms un mērvienība	Tipa/ elementa kods	Tipa/ elementa nosaukums
Apbūves laukums	Nav	712.2 apbūves laukuma kv.m.	Nav	Nav
Kopējā platība	Nav	1010.8 kv.m.	Nav	Nav

Izdrukas ID: 390002265184	Izdrukas datums: 07.01.2019	2 no 5
---------------------------	-----------------------------	--------

Skaidrojumi:

Nav – Kadastra informācijas sistēmā dati nav reģistrēti; Neregistrē – atbilstoši normatīvajiem aktiem dati netiek reģistrēti

Apjoma rādītāja veids	Apjoma rādītāja nosaukums	Apjoms un mērvienība	Tipa/ elementa kods	Tipa/ elementa nosaukums
Augstums	Nav	11.2 m	Nav	Nav
Būvtilpums	Nav	5053 kub.m.	Nav	Nav

14. Kopējās platības sadalījums pa platību veidiem

14.1. Būve ar kadastra apzīmējumu:.....	27000050507001
14.1.1. Kopējā platība (m²).....	1010.8
14.1.1.1. Lietderīgā platība (m²).....	1010.8
14.1.1.1.1. Dzīvokļu kopējā platība (m²).....	0
14.1.1.1.1.1. Dzīvokļu platība (m²).....	0
14.1.1.1.1.1.1. Dzīvojamā platība (m²).....	0
14.1.1.1.1.1.2. Dzīvokļu palīgtelpu platība (m²).....	0
14.1.1.1.1.2. Dzīvokļu ārtelpu platība (m²).....	0
14.1.1.1.2. Nedzīvojamo telpu platība (m²).....	1010.8
14.1.1.1.2.1. Nedzīvojamo iekštelpu platība (m²).....	1010.8
14.1.1.1.2.2. Nedzīvojamo ārtelpu platība (m²).....	0
14.1.1.2. Koplietošanas palīgtelpu platība (m²).....	0
14.1.1.2.1. Koplietošanas iekštelpu platība (m²).....	0
14.1.1.2.2. Koplietošanas ārtelpu platība (m²).....	0

16. Telpu grupas pamatdati

16.1. Telpu grupas kadastra apzīmējums:.....	27000050507001001
16.1.1. Adrese:.....	Nav
16.1.2. Nosaukums:.....	Universitāte
16.1.3. Lietošanas veids:.....	1263 - Izglītības iestāžu telpu grupa
16.1.4. Stāvs (stāvi), kurā atrodas telpu grupa:.....	1, 2, 3
16.1.5. Telpu skaits:.....	43
16.1.6. Kopējā platība (m²):.....	835.7
16.1.7. Kadastrālās uzmērīšanas datums:.....	19.12.2018
16.1.8. Eksploatācijā pieņemšanas gads(-i):.....	Nav
16.1.9. Telpu grupa ietilpst dzīvokļa īpašumā ar kadastra numuru:.....	Nav
16.1.10. Telpu grupa ietilpst būvē ar kadastra apzīmējumu:.....	27000050507001
16.1.11. Būve atrodas vai daļēji atrodas uz zemes vienības ar kadastra apzīmējumu:.....	27000050507
16.2. Telpu grupas kadastra apzīmējums:.....	27000050507001002
16.2.1. Adrese:.....	Nav
16.2.2. Nosaukums:.....	Mācību telpas
16.2.3. Lietošanas veids:.....	1263 - Izglītības iestāžu telpu grupa
16.2.4. Stāvs (stāvi), kurā atrodas telpu grupa:.....	1, 2
16.2.5. Telpu skaits:.....	11
16.2.6. Kopējā platība (m²):.....	175.1
16.2.7. Kadastrālās uzmērīšanas datums:.....	26.11.2015
16.2.8. Eksploatācijā pieņemšanas gads(-i):.....	Nav
16.2.9. Telpu grupa ietilpst dzīvokļa īpašumā ar kadastra numuru:.....	Nav
16.2.10. Telpu grupa ietilpst būvē ar kadastra apzīmējumu:.....	27000050507001
16.2.11. Būve atrodas vai daļēji atrodas uz zemes vienības ar kadastra apzīmējumu:.....	27000050507

17. Telpu grupas kopējās platības sadalījums pa telpu veidiem un telpu raksturojošie rādītāji

17.1. Telpu grupas kadastra apzīmējums:.....	27000050507001001
--	-------------------

Numurs	Nosaukums	Veids	Stāvs	Augstums (m)	Mazākais augstums (m)	Lielākais augstums (m)	Platība (m²)	Eksploatācijā pieņemšanas gads(-i)
1	Vejtveris	4 - Nedzīvojamā iekštelpa	1	4.1	4.1	4.1	2.7	Nav
2	Kāpņu telpa	4 - Nedzīvojamā iekštelpa	1	3.6	3.6	3.6	12.5	Nav

Izdrukas ID: 390002265184	Izdrukas datums: 07.01.2019	3 no 5
---------------------------	-----------------------------	--------

Skaidrojumi:

Nav – Kadastra informācijas sistēmā dati nav reģistrēti; Neregistrē – atbilstoši normatīvajiem aktiem dati netiek reģistrēti

Numurs	Nosaukums	Veids	Stāvs	Augstums (m)	Mazākais augstums (m)	Lielākais augstums (m)	Platība (m²)	Ekspluatācijā pieņemšanas gads(-i)
3	Priekštelpa	4 - Nedzīvojamā iekštelpa	1	3.13	3.13	3.13	8.4	Nav
4	Palīgtelpa	4 - Nedzīvojamā iekštelpa	1	3.18	3.18	3.18	9.6	Nav
5	Noliktava	4 - Nedzīvojamā iekštelpa	1	3.6	3.6	3.6	1.9	Nav
6	Mācību telpa	4 - Nedzīvojamā iekštelpa	1	3.13	3.13	3.13	25.7	Nav
7	Mācību telpa	4 - Nedzīvojamā iekštelpa	1	3.15	3.15	3.15	15.6	Nav
8	Mācību telpa	4 - Nedzīvojamā iekštelpa	1	3.22	3.22	3.22	31.8	Nav
9	Palīgtelpa	4 - Nedzīvojamā iekštelpa	1	3.15	3.15	3.15	7.9	Nav
10	Kāpņu telpa	4 - Nedzīvojamā iekštelpa	1	3.85	3.85	3.85	8.6	Nav
11	Tualetes telpa vīriešiem	4 - Nedzīvojamā iekštelpa	1	2.84	2.84	2.84	6.5	Nav
12	Gaitenis	4 - Nedzīvojamā iekštelpa	1	2.98	2.89	3.07	50.5	Nav
13	Mācību telpa	4 - Nedzīvojamā iekštelpa	1	3.6	3.6	3.6	13	Nav
16	Mācību telpa	4 - Nedzīvojamā iekštelpa	1	3.6	3.6	3.6	31.6	Nav
18	Mācību telpa	4 - Nedzīvojamā iekštelpa	1	3.6	3.6	3.6	15.8	Nav
19	Bibliotēka	4 - Nedzīvojamā iekštelpa	1	3.23	3.23	3.23	17.2	Nav
20	Bibliotēka	4 - Nedzīvojamā iekštelpa	1	3.24	3.24	3.24	17.9	Nav
21	Vestibils	4 - Nedzīvojamā iekštelpa	1	3.2	3.2	3.2	21.5	Nav
23	Zāle	4 - Nedzīvojamā iekštelpa	1	4.4	4.4	4.4	154.4	Nav
24	Kāpņu telpa	4 - Nedzīvojamā iekštelpa	2	3.4	3.4	3.4	6.1	Nav
25	Pasniedzēju telpa	4 - Nedzīvojamā iekštelpa	2	3.4	3.4	3.4	8.6	Nav
26	Noliktava	4 - Nedzīvojamā iekštelpa	2	3.4	3.4	3.4	3	Nav
27	Mācību telpa	4 - Nedzīvojamā iekštelpa	2	3.4	3.4	3.4	26.8	Nav
28	Mācību telpa	4 - Nedzīvojamā iekštelpa	2	3.4	3.4	3.4	50.4	Nav
29	Mācību telpa	4 - Nedzīvojamā iekštelpa	2	3.4	3.4	3.4	18.8	Nav
30	Kāpņu telpa	4 - Nedzīvojamā iekštelpa	2	3.5	3.5	3.5	8.9	Nav
31	Priekštelpa	4 - Nedzīvojamā iekštelpa	2	3.4	3.4	3.4	2.1	Nav
32	Tualetes telpa sievietēm	4 - Nedzīvojamā iekštelpa	2	3.04	3.04	3.04	5	Nav
35	Mācību telpa	4 - Nedzīvojamā iekštelpa	2	3.4	3.4	3.4	13.7	Nav
36	Vestibils	4 - Nedzīvojamā iekštelpa	2	3.4	3.4	3.4	24.1	Nav
37	Birojs	4 - Nedzīvojamā iekštelpa	2	3.15	3.15	3.15	8.6	Nav
38	Birojs	4 - Nedzīvojamā iekštelpa	2	3.18	3.18	3.18	13.7	Nav
39	Mācību telpa	4 - Nedzīvojamā iekštelpa	2	3.1	3.1	3.1	19.5	Nav
40	Mācību telpa	4 - Nedzīvojamā iekštelpa	2	3.12	3.12	3.12	36.2	Nav
41	Mācību telpa	4 - Nedzīvojamā iekštelpa	2	3.35	3.35	3.35	31.2	Nav
42	Gaitenis	4 - Nedzīvojamā iekštelpa	2	3.4	3.4	3.4	29.9	Nav
43	Kāpņu telpa	4 - Nedzīvojamā iekštelpa	3	1.9	1.3	2.5	2.9	Nav
44	Gaitenis	4 - Nedzīvojamā iekštelpa	3	2.5	2.5	2.5	8.9	Nav
45	Gaitenis	4 - Nedzīvojamā iekštelpa	3	2.78	2.5	3.05	8.8	Nav
46	Telpa	4 - Nedzīvojamā iekštelpa	3	2.5	2.5	2.5	21.2	Nav
47	Telpa	4 - Nedzīvojamā iekštelpa	3	2.05	1.65	2.45	10	Nav
48	Noliktava	4 - Nedzīvojamā iekštelpa	3	2.05	1.65	2.45	10.4	Nav
49	Virtuve	4 - Nedzīvojamā iekštelpa	3	1.88	1	2.75	13.8	Nav

17.2. Telpu grupas kadastra apzīmējums:.....27000050507001002

Numurs	Nosaukums	Veids	Stāvs	Augstums (m)	Mazākais augstums (m)	Lielākais augstums (m)	Platība (m²)	Ekspluatācijā pieņemšanas gads(-i)
1	Priekštelpa	4 - Nedzīvojamā iekštelpa	1	2.15	2.15	2.15	2.6	Nav
2	Iekštelpa	4 - Nedzīvojamā iekštelpa	1	2.15	2.15	2.15	0.7	Nav
3	Tualetes	4 - Nedzīvojamā iekštelpa	1	3.4	3.4	3.4	1.5	Nav
4	Laboratorija	4 - Nedzīvojamā iekštelpa	1	3.8	3.8	3.8	17.9	Nav
5	Laboratorija	4 - Nedzīvojamā iekštelpa	1	3.8	3.8	3.8	13.1	Nav
6	Mācību telpa	4 - Nedzīvojamā iekštelpa	1	3.5	3.5	3.5	45.8	Nav
7	Gaitenis	4 - Nedzīvojamā iekštelpa	1	2.99	2.12	3.85	11.1	Nav
8	Gaitenis	4 - Nedzīvojamā iekštelpa	2	3	3	3	5	Nav
9	Mācību telpa	4 - Nedzīvojamā iekštelpa	2	3.2	3.2	3.2	32.7	Nav
10	Iekštelpa	4 - Nedzīvojamā iekštelpa	2	3.3	3.3	3.3	3.5	Nav
11	Mācību telpa	4 - Nedzīvojamā iekštelpa	2	3	3	3	41.2	Nav

18. Labiekārtojumi

18.1. Būves kadastra apzīmējums:.....27000050507001

Reģistrētie labiekārtojumi	Noteikšanas veids (ja ir)	Apjoms (ja ir)
Apkure. Centralizētā	Apvīdū ir konstatēts	
Apkure. Vietējā. Krāsns	Apvīdū ir konstatēts	
Aukstā ūdens apgāde. Centralizētā	Apvīdū ir konstatēts	
Citi, iepriekš neklasificēti, labiekārtojumi. Pods / pusuārs / bidē	Apvīdū ir konstatēts	
Drošības sistēmas. Aizsargsignalizācijas sistēma	Apvīdū ir konstatēts	
Drošības sistēmas. Uguns aizsardzības sistēma	Apvīdū ir konstatēts	
Elektroapgāde. Centralizētā	Apvīdū ir konstatēts	
Kanalizācija. Centralizētā	Apvīdū ir konstatēts	

Izdrukas ID: 390002265184	Izdrukas datums: 07.01.2019	4 no 5
---------------------------	-----------------------------	--------


Skaidrojumi:

Nav – Kadastra informācijas sistēmā dati nav reģistrēti; Neregistrē – atbilstoši normatīvajiem aktiem dati netiek reģistrēti

Reģistrētie labiekārtojumi	Noteikšanas veids (ja ir)	Apjoms (ja ir)
Karstā ūdens apgāde. Individuālā	Apvidū ir konstatēts	
Kurināmais. Cietais	Apvidū ir konstatēts	
Vājstrāvas tīkli. Citi	Apvidū ir konstatēts	
Vājstrāvas tīkli. Telefons	Apvidū ir konstatēts	
Vēdināšana. Dabiskā	Apvidū ir konstatēts	

18.1.1. Labiekārtojumu datums:19.12.2018

Kuldīgas iela

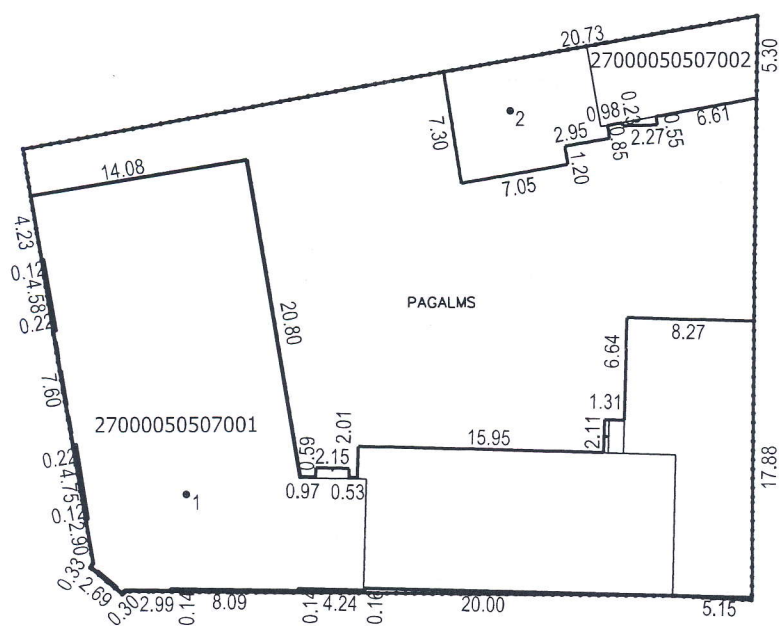

Lielais prospekts

Būves punkta koordinātas
Latvijas koordinātu sistēmā LKS-92


Punkta nr	x	y
1	363403.24	353645.64
2	363427.94	353666.56


APBŪVES PLĀNS

KADASTRA APZĪMĒJUMS	MĒROGS	LPP.
27000050507	1 : 500	6






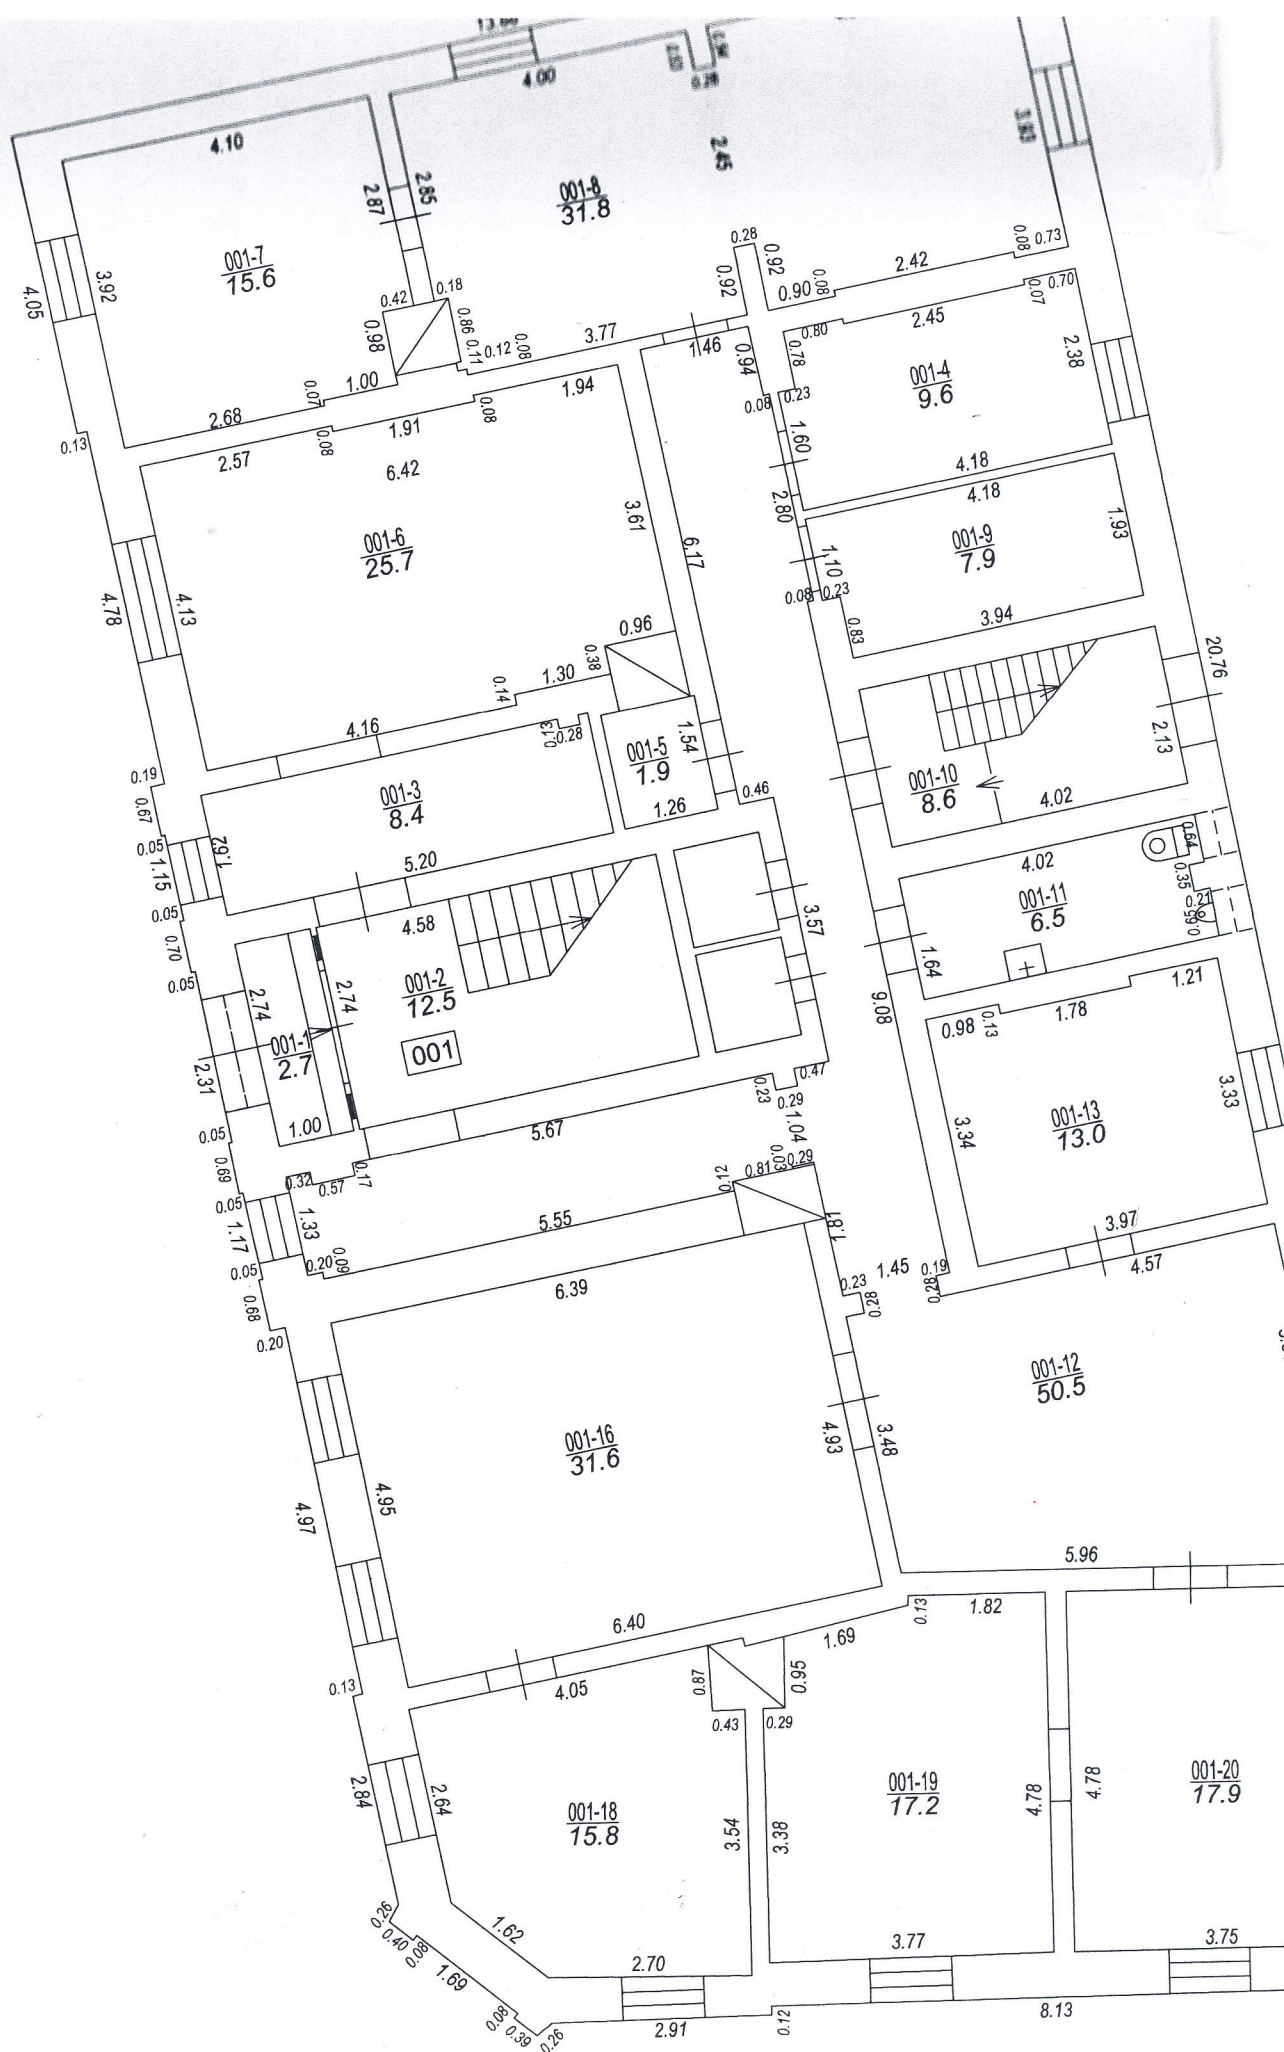


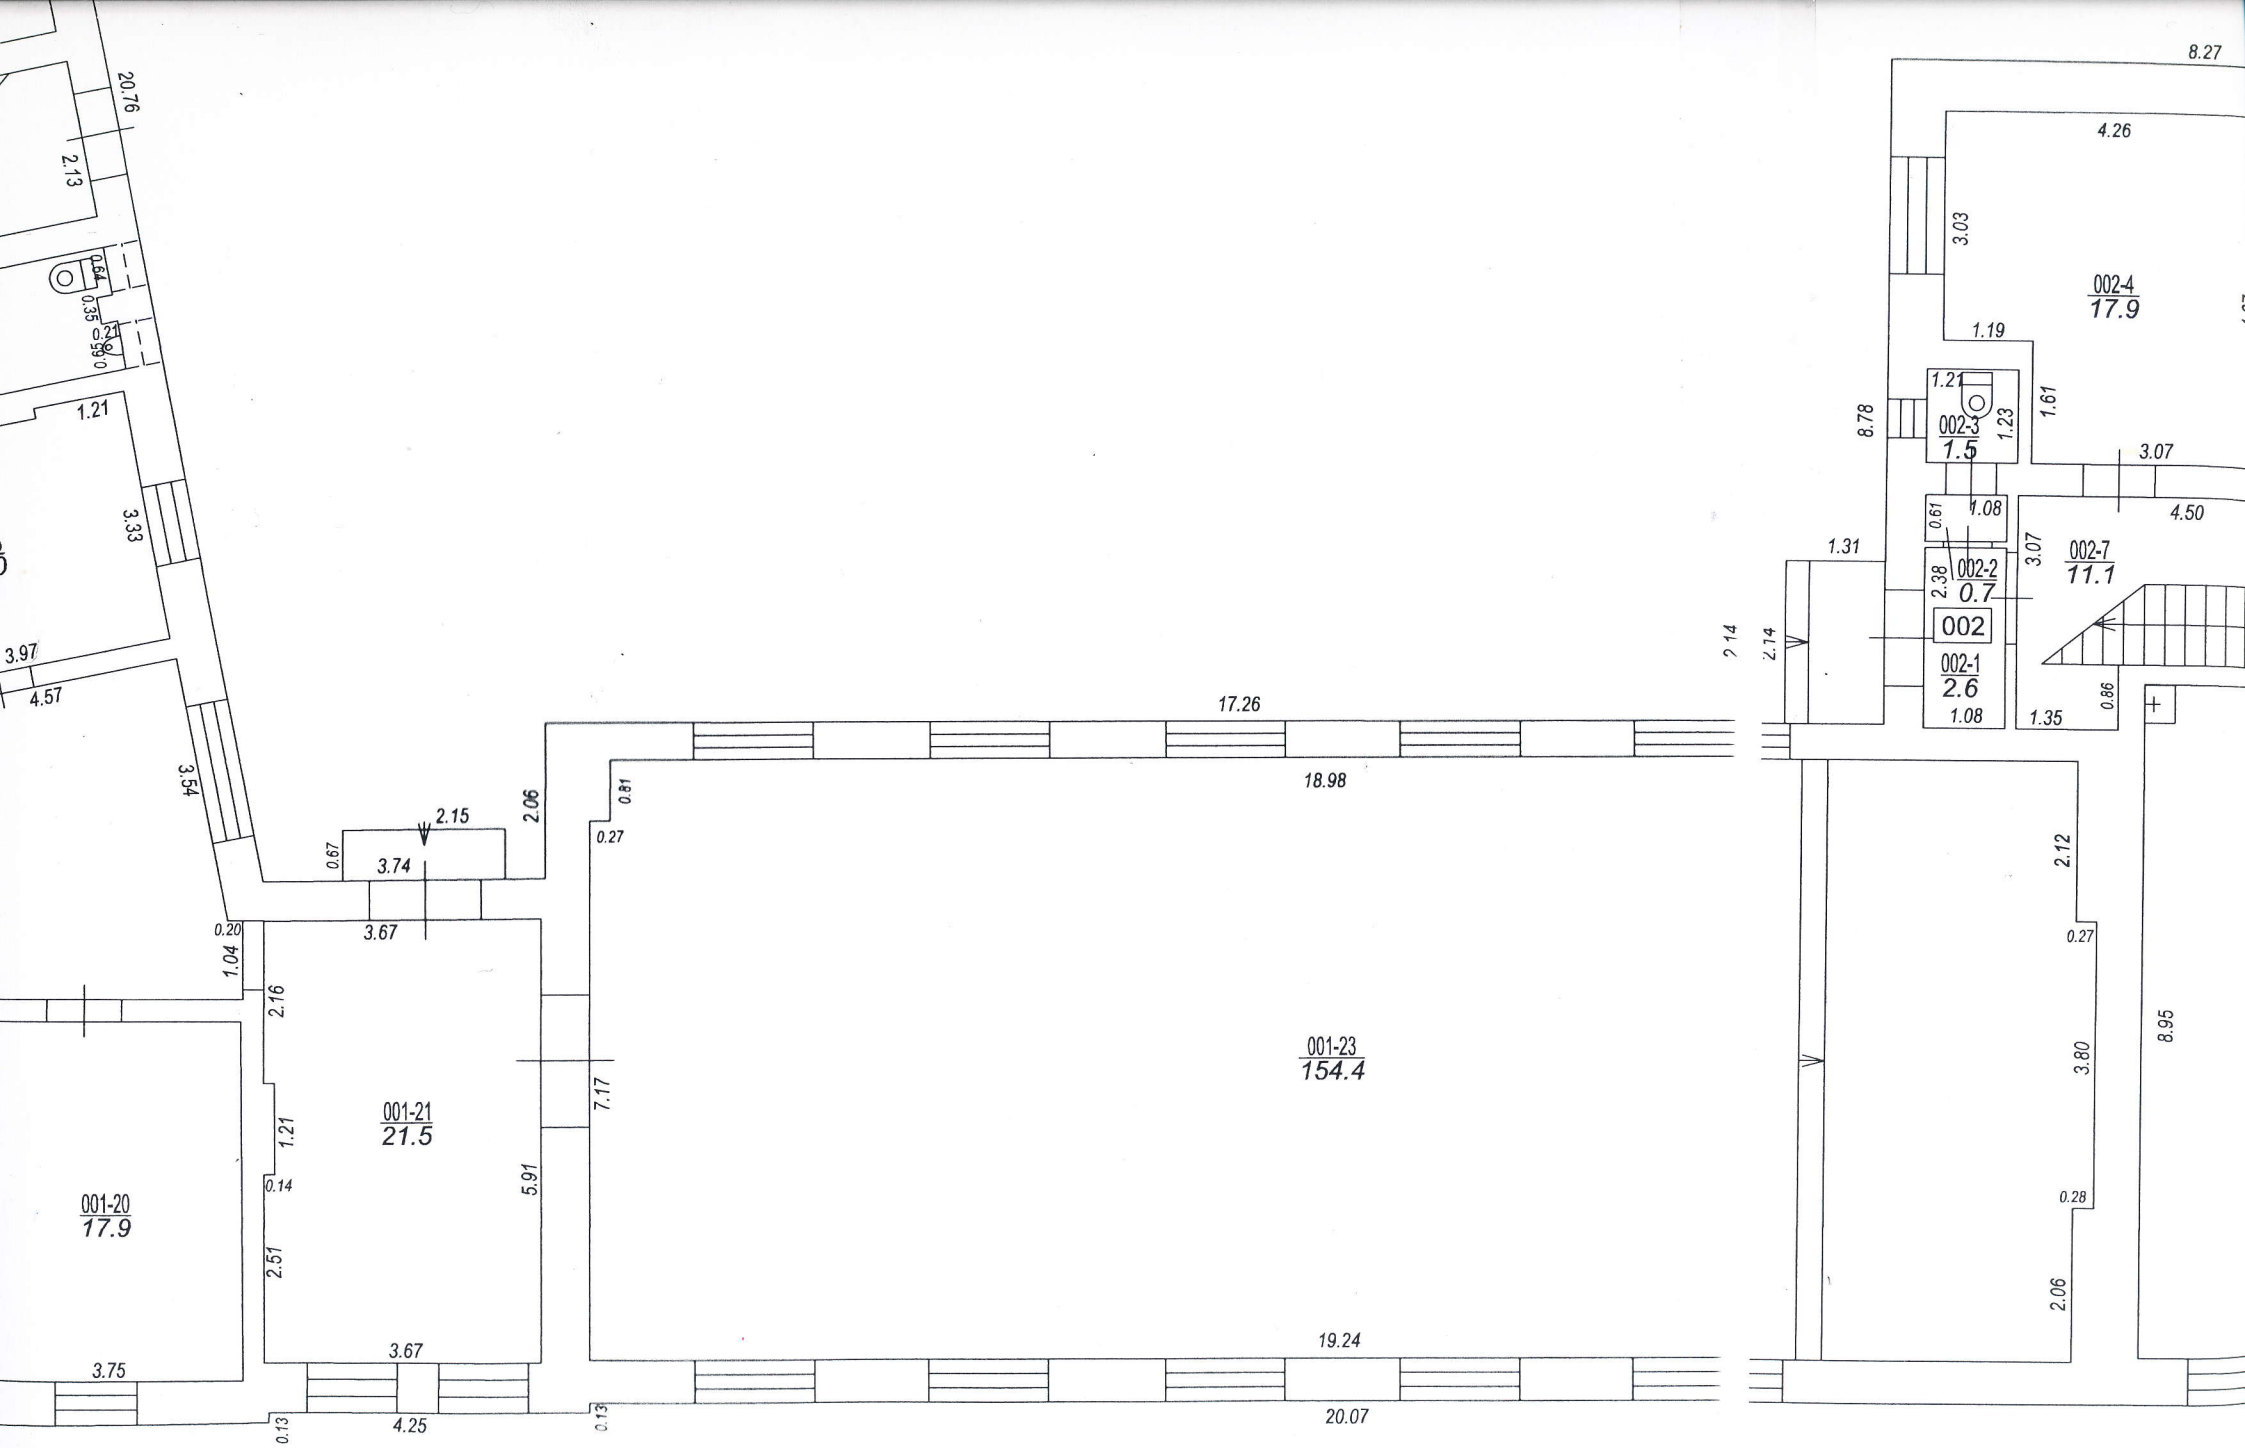

Kuldīga 55, V-pris
I stāvs

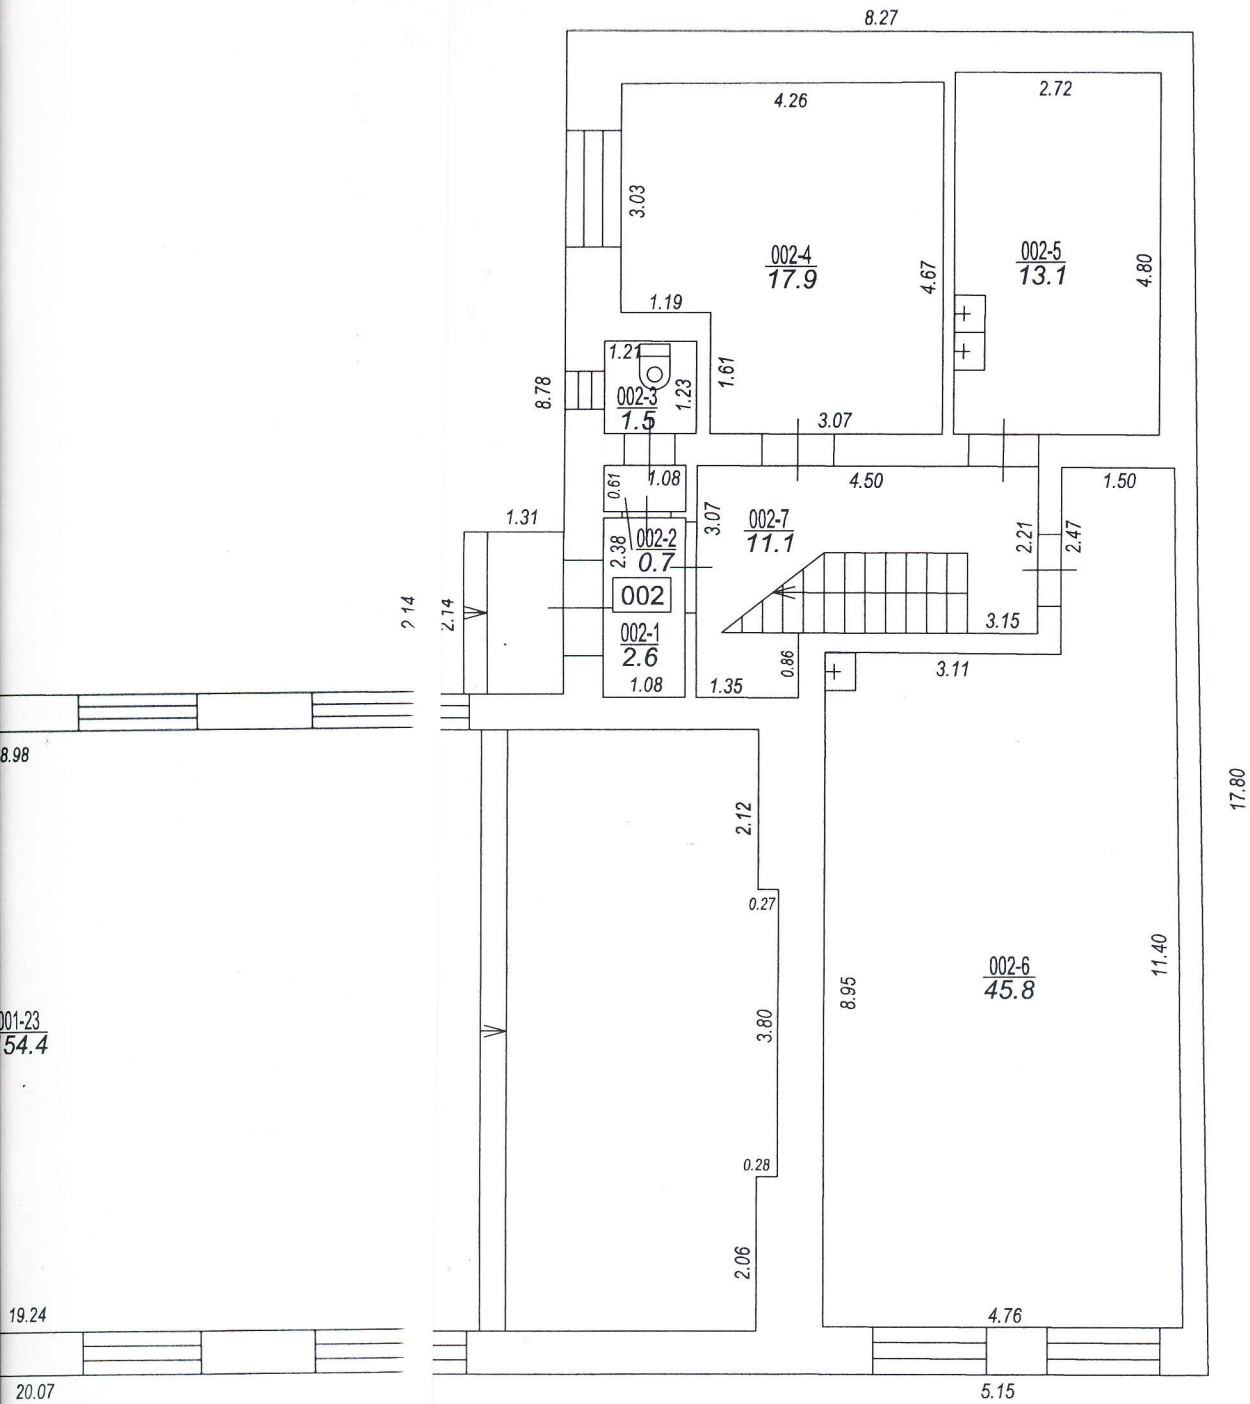



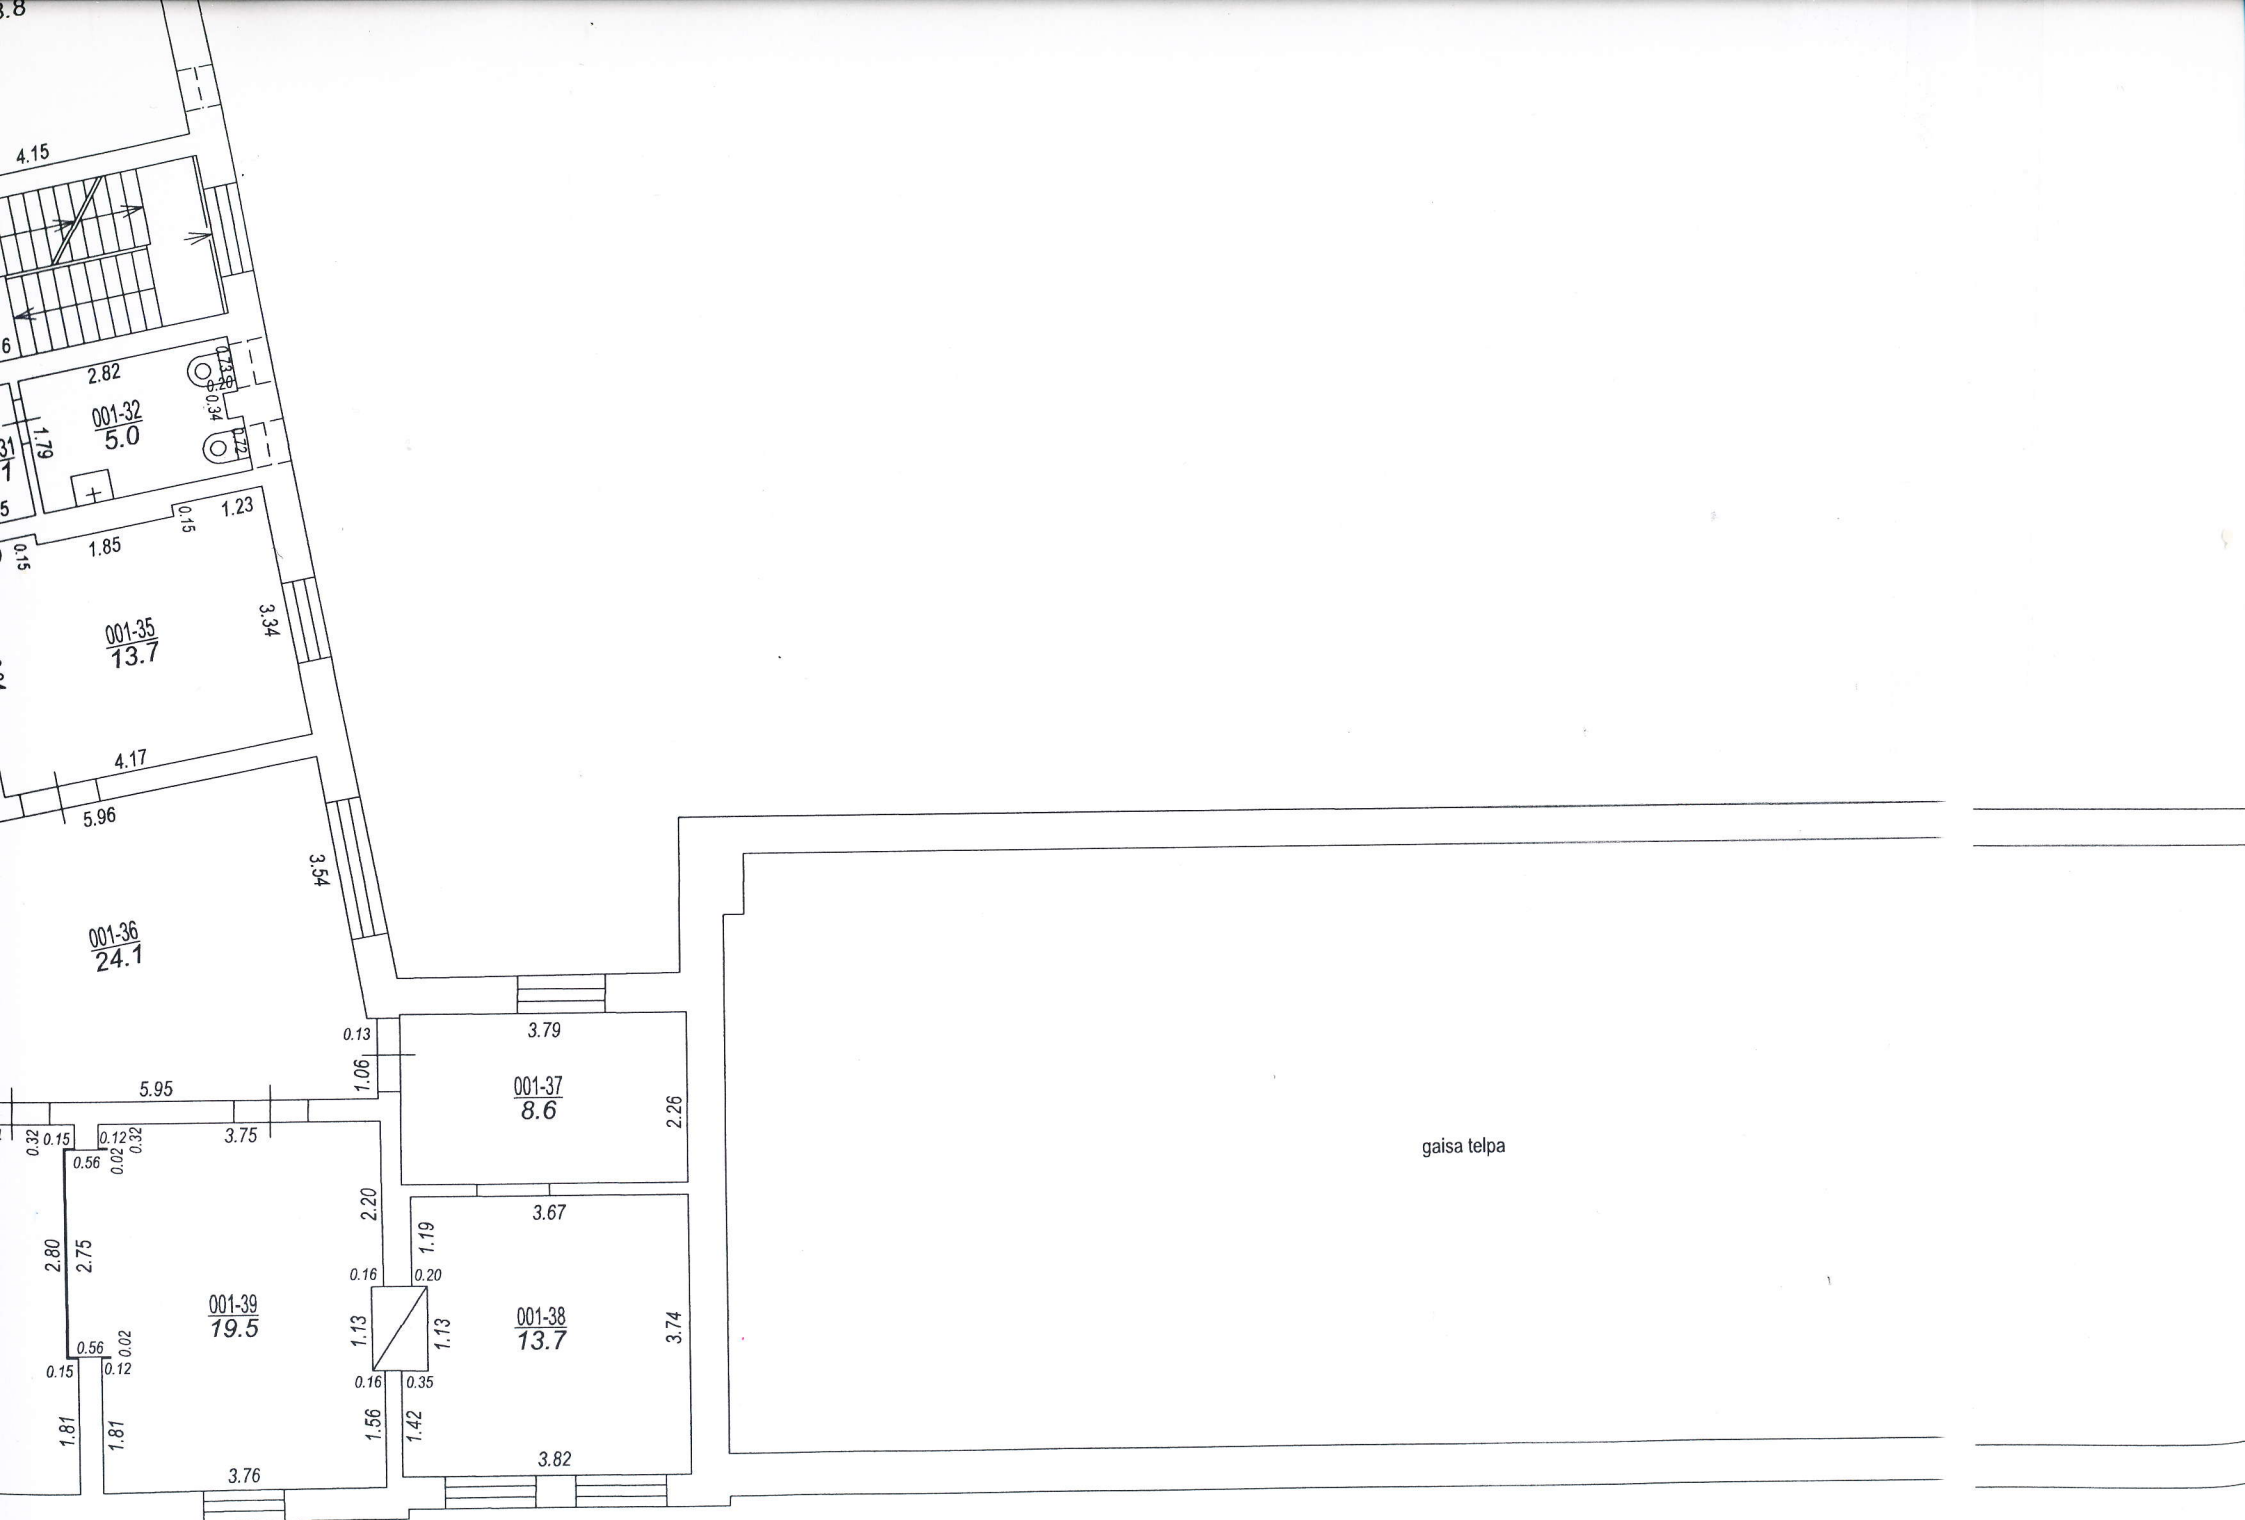

7.04

4.60

002-9
32.7

4.70

7.01

2.43

1.06

0.36

002-8
5.0

1.15

2.07

2.21

1.52

002-10
3.5

2.29

4.58

002-11
41.2

8

002-11
41.2

Kuldsgården 55, V-påls
III stavs

