


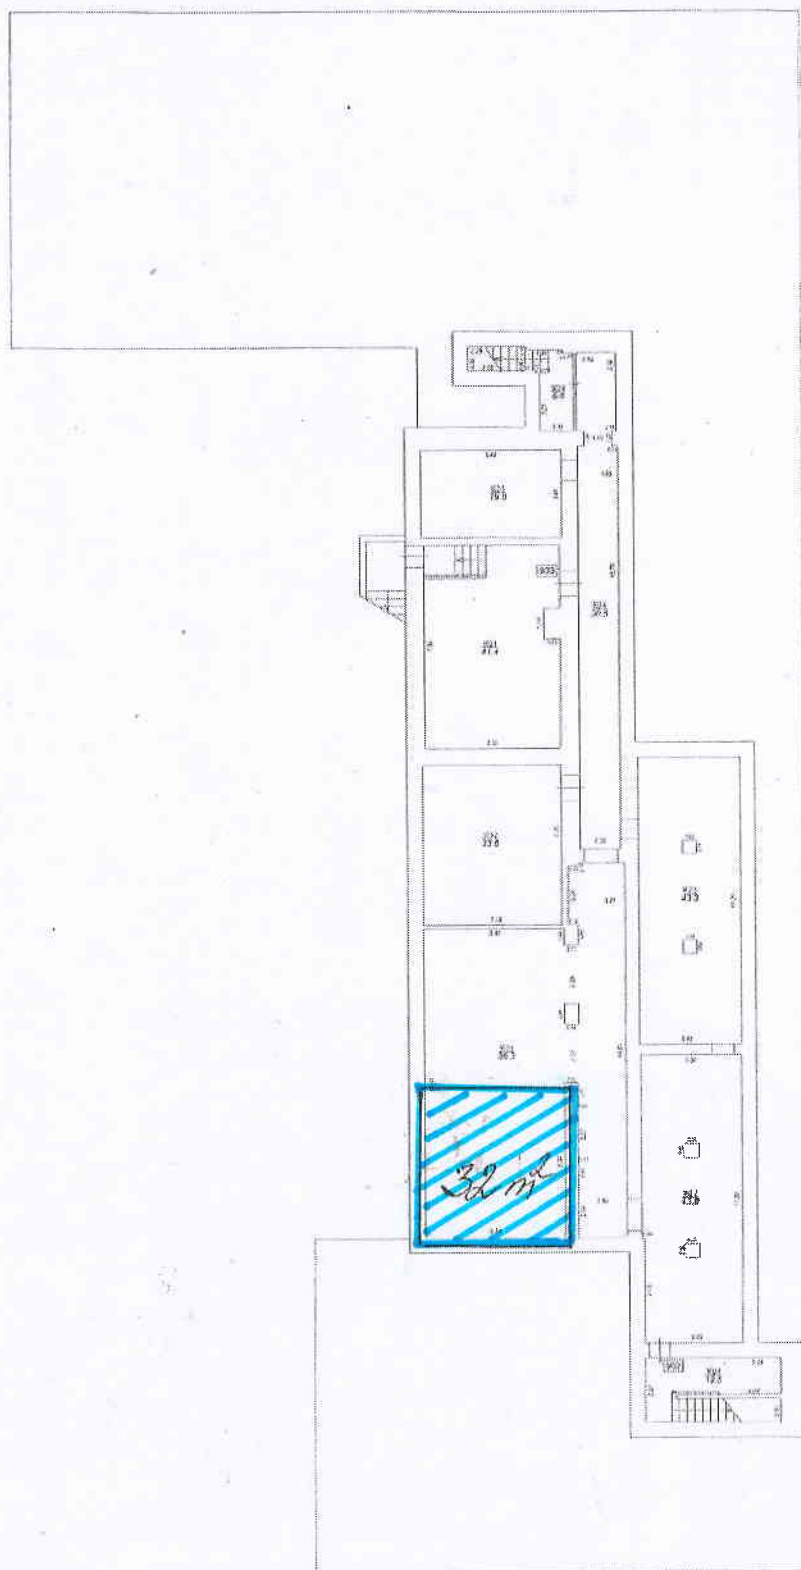

Lielā iela 17, Jelgava
kadastra apzīmējums 0900 0010157 002
Platība 32,0 m²
- 1. stāvs