



1.stāvs

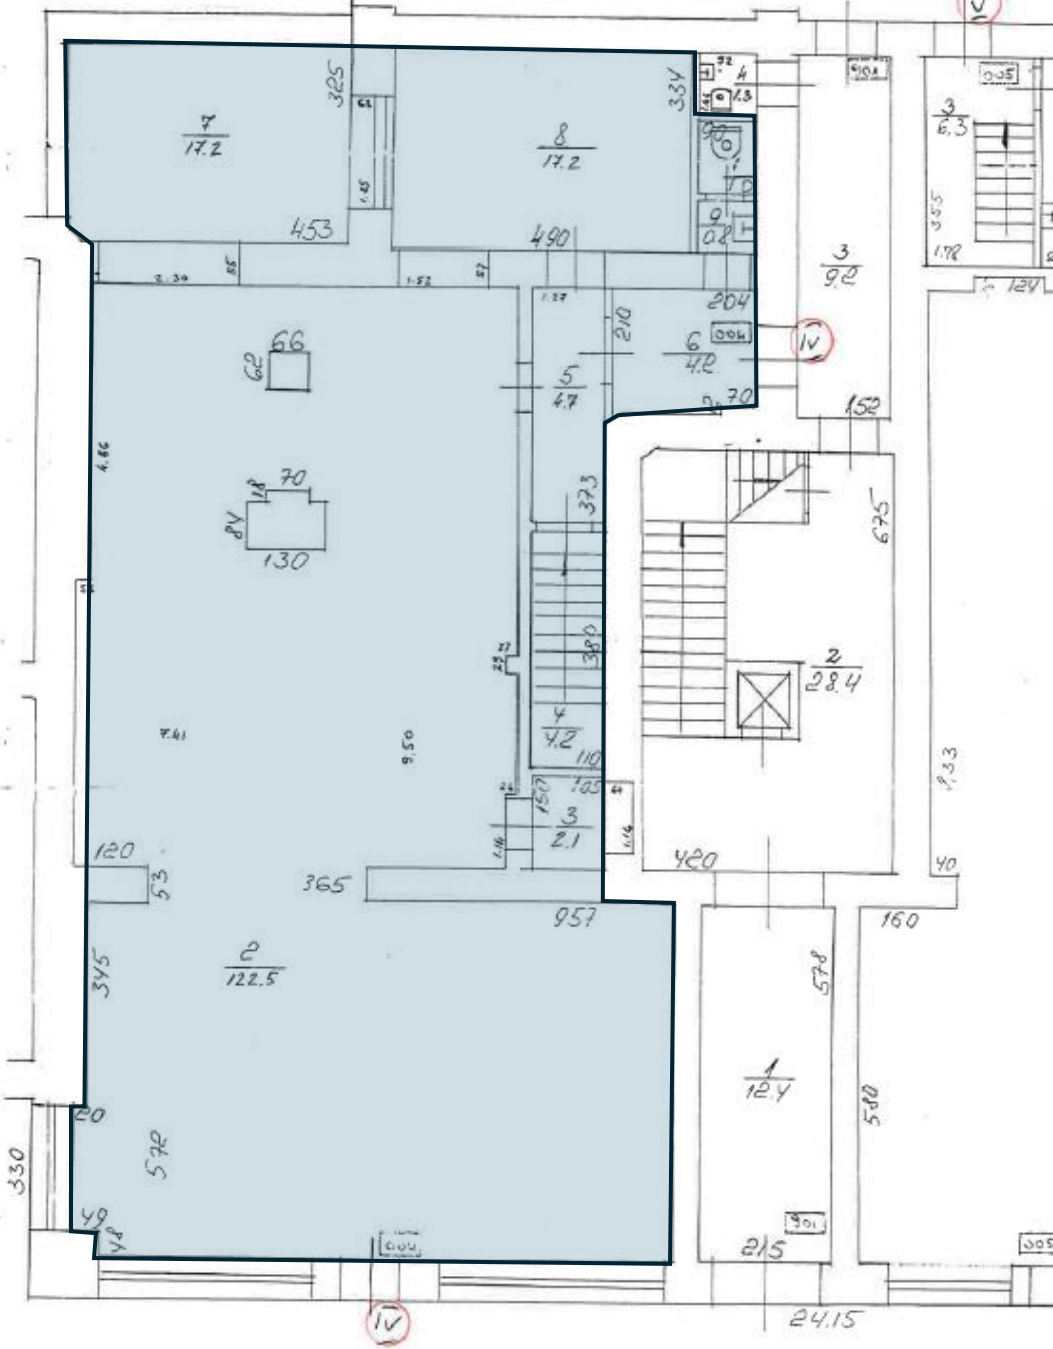

Elizabetes iela 57, Rīga

Telpas 422,9 m²

- Telpu grupas 004 1.stāva telpas Nr.1-9 un pagrabstāva telpas Nr.10-19, ar platību 343,10 m²;
- Telpu grupas 005 telpa Nr.10, ar platību 79,8 m².

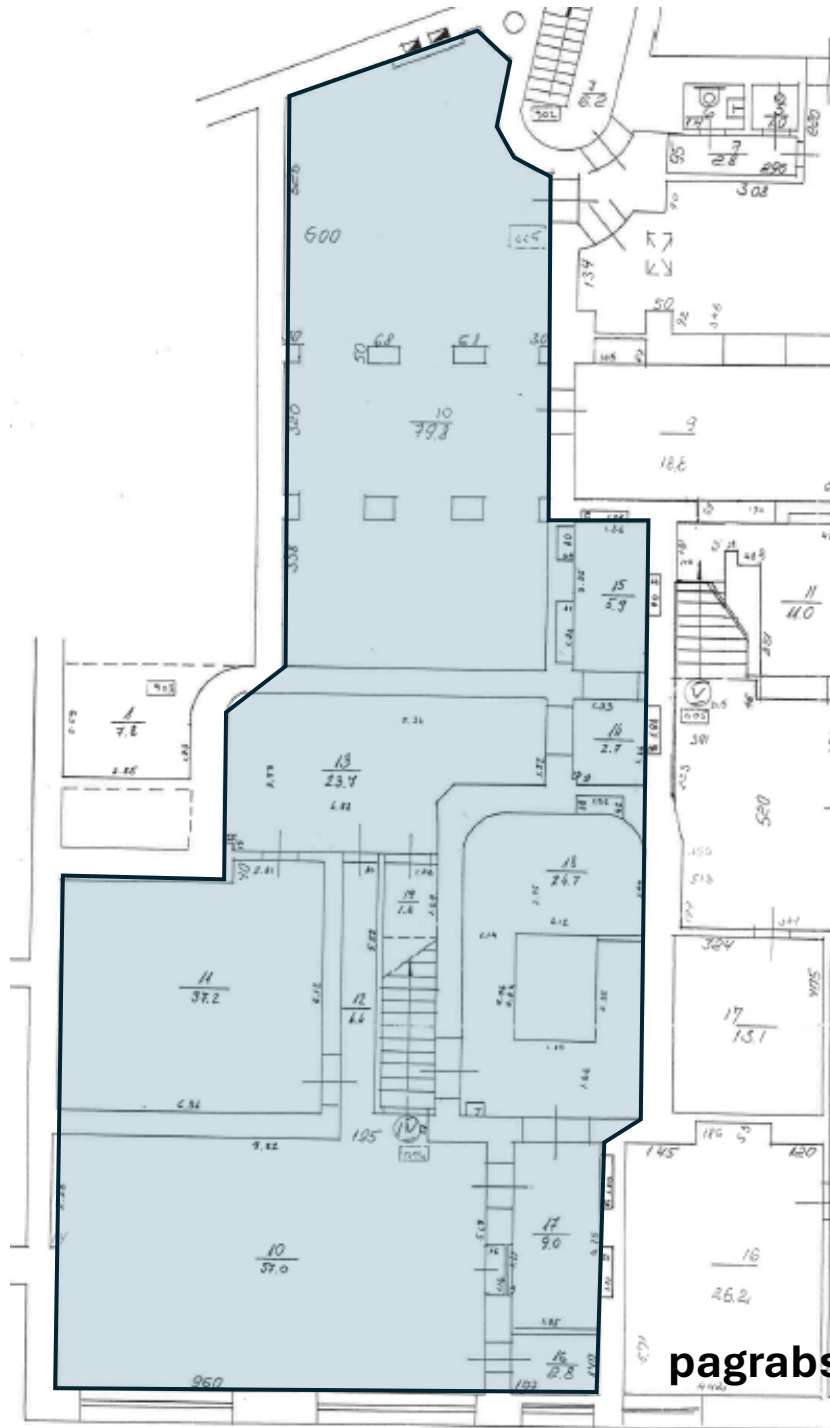

pagrabstāvs