


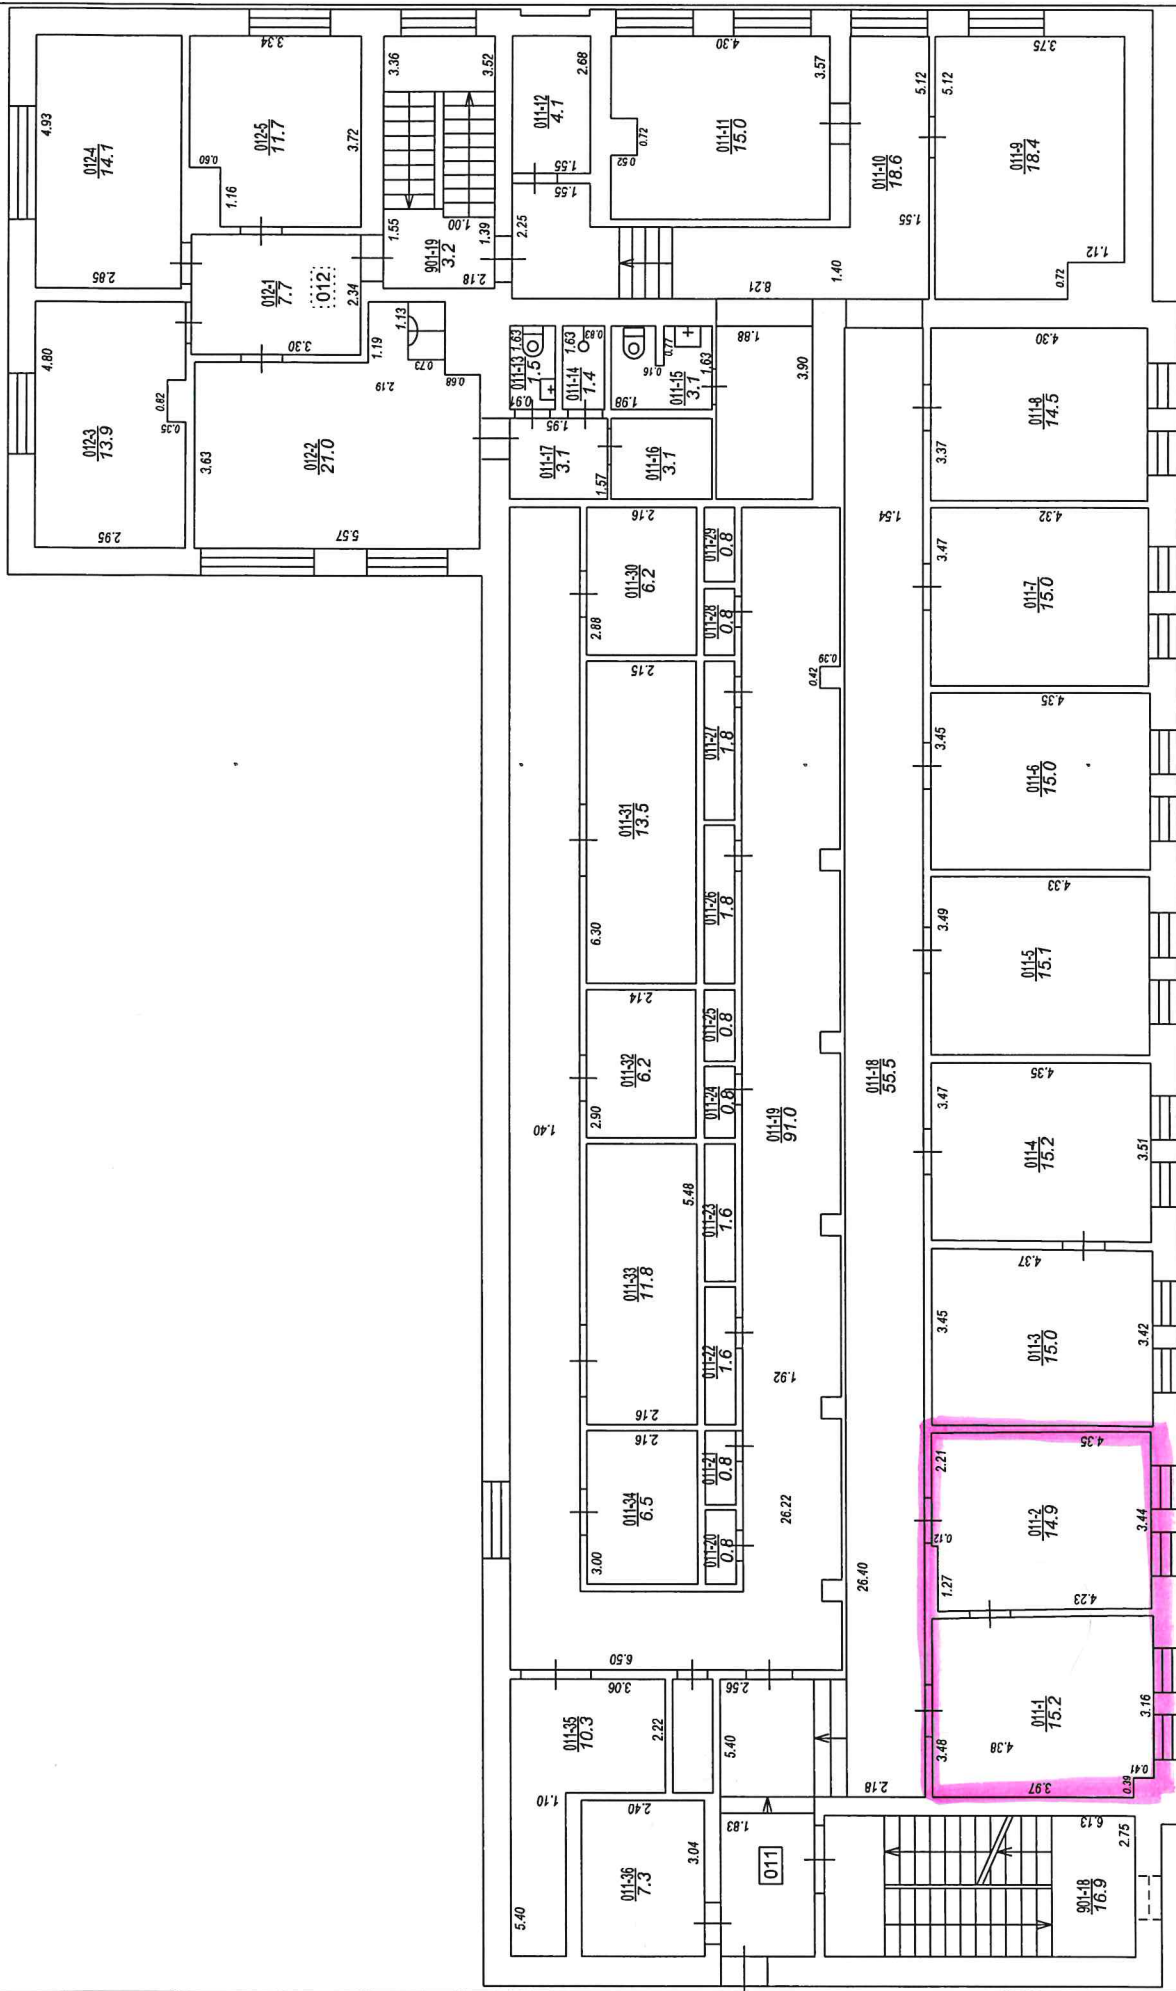

Izgatavots no VZD arhīva materiāliem bez apsekošanas aprīdītiem TG 011 ielpas nr.011-5,011-6,011-7,011-8, 011-9,011-10,011-11,011-12,011-13,011-14,011-15,011-16,011-17,011-18,011-19,011-20, 011-21,011-22,011-23,011-24,011-25,011-26,011-27,011-28,011-29,011-30,011-31,011-32,011-33,011-34,011-35,011-36; TG 012; TG 901 ielpa nr.901-18.

STĀVA PLĀNS			
KADASTRA APZĪMĒJUMS	STĀVS	MĒROGS	LPP.
01000890244001	5	1 : 100	20