


Rīga, Raiņa bulvāris 15
3.stāva plāns

Telpu grupa - 01000050049001005					
Telpas numurs telpu grupā	Nosaukums	Telpas veids	Stāvs	Augstums (m)	Platība, m ²
20	Gaitenis	Nedzīvojamā iekštelpa	3	3,00	4.85
22	Kabinets	Nedzīvojamā iekštelpa	3	3,00	13.4
23	Kabinets	Nedzīvojamā iekštelpa	3	3,00	20.4
24	Kabinets	Nedzīvojamā iekštelpa	3	3,00	12.8
25	Kabinets	Nedzīvojamā iekštelpa	3	3,00	10.6
26	Gaitenis	Nedzīvojamā iekštelpa	3	3,00	21.9
27	Kabinets	Nedzīvojamā iekštelpa	3	3,00	27.2
28	Kabinets	Nedzīvojamā iekštelpa	3	3,00	15.2
29	Tualetes	Nedzīvojamā iekštelpa	3	3,00	4.4
30	Tualetes	Nedzīvojamā iekštelpa	3	3,00	4.3
31	Atpūtas telpa	Nedzīvojamā iekštelpa	3	3,00	7.6
32	Gaitenis	Nedzīvojamā iekštelpa	3	3,00	9.3
33	Gaitenis	Nedzīvojamā iekštelpa	3	3,00	5.8
35	Kabinets	Nedzīvojamā iekštelpa	3	2,95	14.9
36	Kabinets	Nedzīvojamā iekštelpa	3	2,95	26.6
37	Iekštelpa	Nedzīvojamā iekštelpa	3	3,05	1.4
38	Tualetes ar dušu	Nedzīvojamā iekštelpa	3	3,05	2.6
39	Kabinets	Nedzīvojamā iekštelpa	3	3,05	10.1
40	Priekštelpa	Nedzīvojamā iekštelpa	3	3,05	22.5
41	Kabinets	Nedzīvojamā iekštelpa	3	3,05	12
42	Biroja virtuve	Nedzīvojamā iekštelpa	3	3,05	6.7
43	Saimniecības telpa	Nedzīvojamā iekštelpa	3	3,05	1.6
44	Kabinets	Nedzīvojamā iekštelpa	3	2,95	44.5
45	Kabinets	Nedzīvojamā iekštelpa	3	2,95	22.7
Telpu grupa - 01000050049001901					
3	Kāpņu telpa	Koplietošanas iekštelpa	3	3,00	12.2
Telpu grupa - 01000050049001902					
3	Kāpņu telpa	Koplietošanas iekštelpa	3	3,35	10.75
3. stāvā kopā					346.3

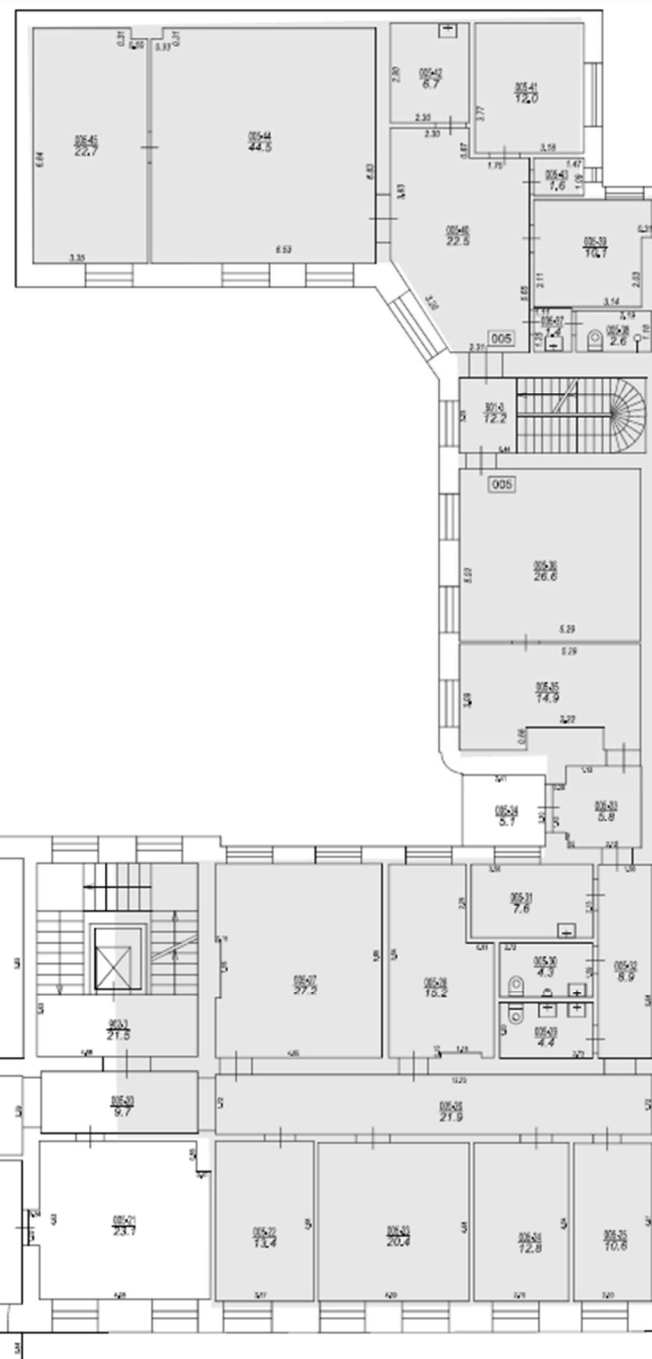

STĀVA PLĀNS			
KADASTRA APRAHĒGUMA	STĀVS	MĒROGB.	LP.
01000050049001	3	1:100	14

Rīga, Raiņa bulvāris 15
4.stāva plāns



Telpu grupa - 01000050049001006

27	Tualetes	Nedzīvojamā iekštelpa	4	2,80	2,1
28	Tualetes	Nedzīvojamā iekštelpa	4	2,80	1,8
29	Priekštelpa	Nedzīvojamā iekštelpa	4	2,80	20,2
30	Kabinets	Nedzīvojamā iekštelpa	4	2,80	12,8
31	Biroja virtuve	Nedzīvojamā iekštelpa	4	2,80	5,8
32	Kabinets	Nedzīvojamā iekštelpa	4	2,80	81,3
33	Servera telpa	Nedzīvojamā iekštelpa	4	2,80	11,2

Telpu grupa - 01000050049001901

4	Kāpņu telpa	Koplietošanas iekštelpa	4	3,05	11,4
---	-------------	-------------------------	---	------	------

4. stāvā kopā 126.6

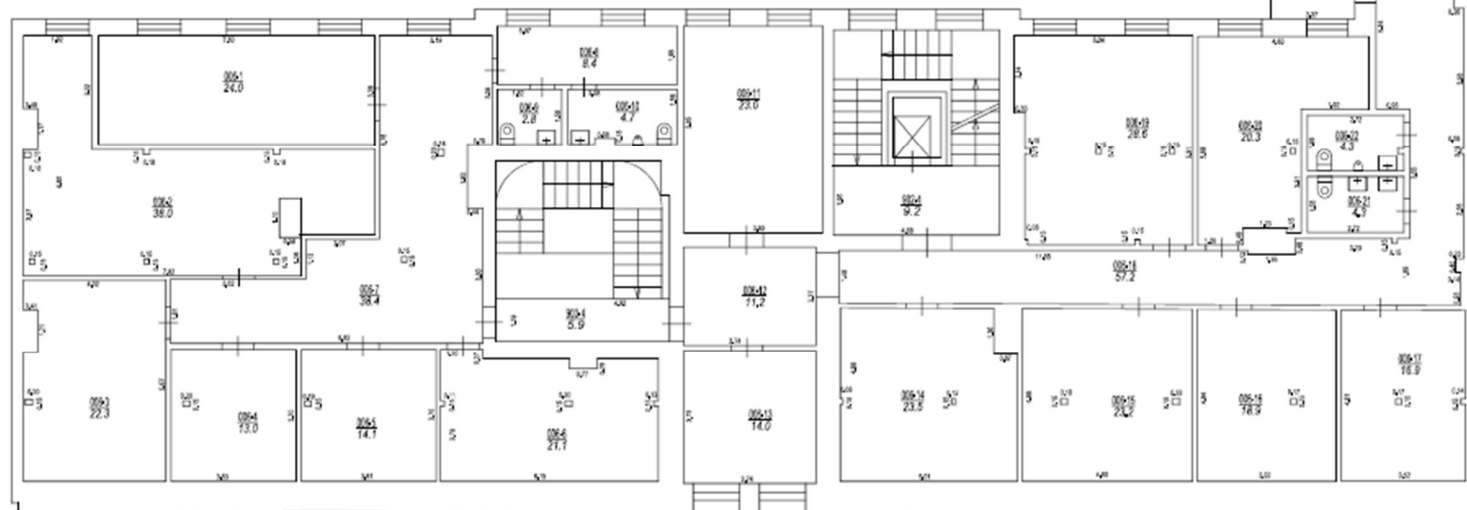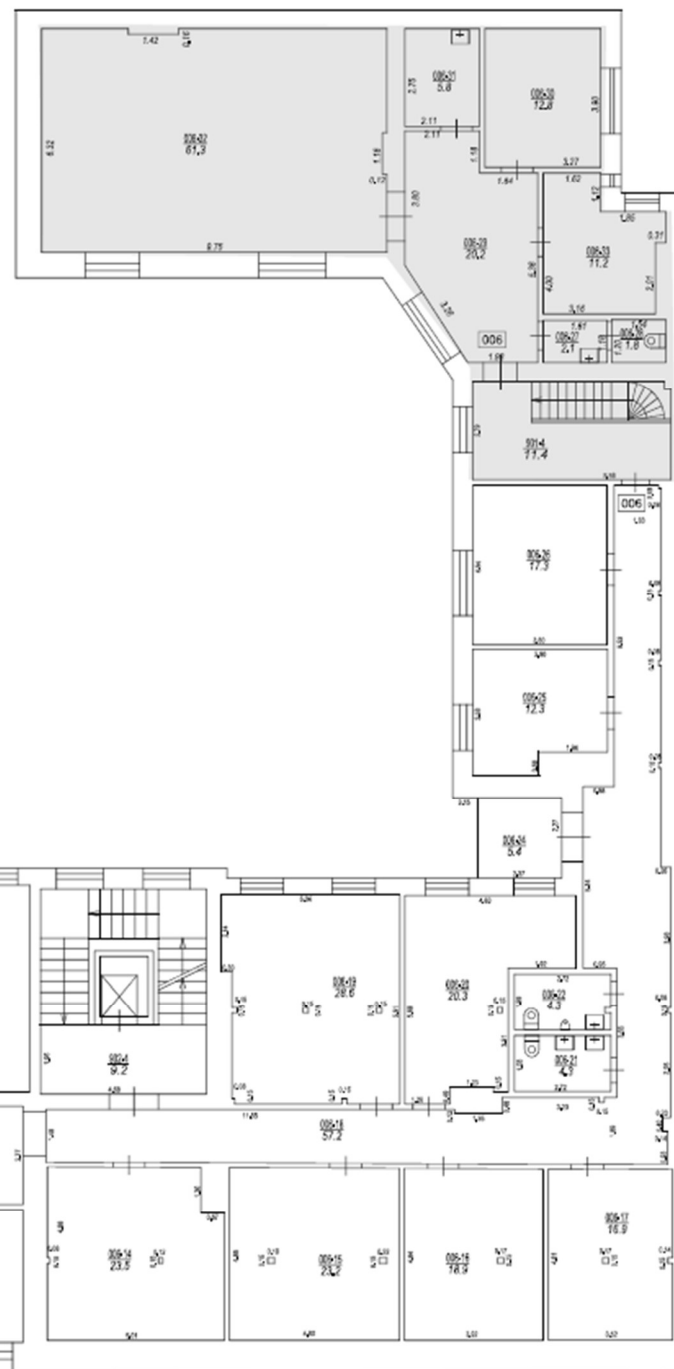

STĀVA PLĀNS				
KADASTRA APRAKSTS	STĀVS	MĒROGB.	1:100	1/19
01000050049001	4			