


Mērogs 1:100

Būves kadastra
apzīmējums 8096 003 0235 019

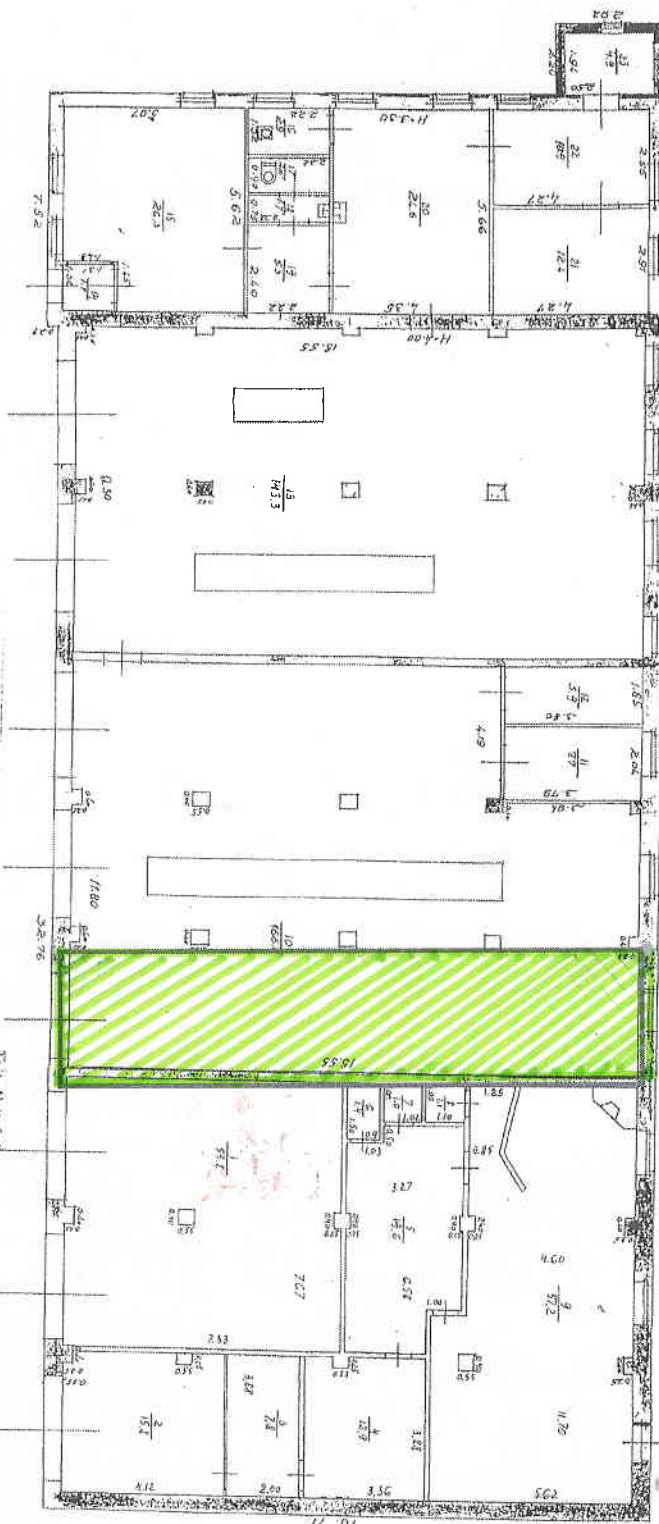

INSTITŪTA
SOPINU
PAGASTS
ROPAŽU
NOVADS
BŪVES
KADAstra
APZĪMĒJUMS
8096 003 0235 019
PLATĪBA
58,13 m²

Institūta iela 1, Ulbroka, Sopiņu pagasts, Ropažu novads
Būves kadastra apzīmējums 8096 003 0235 019
platība 58,13 m²