


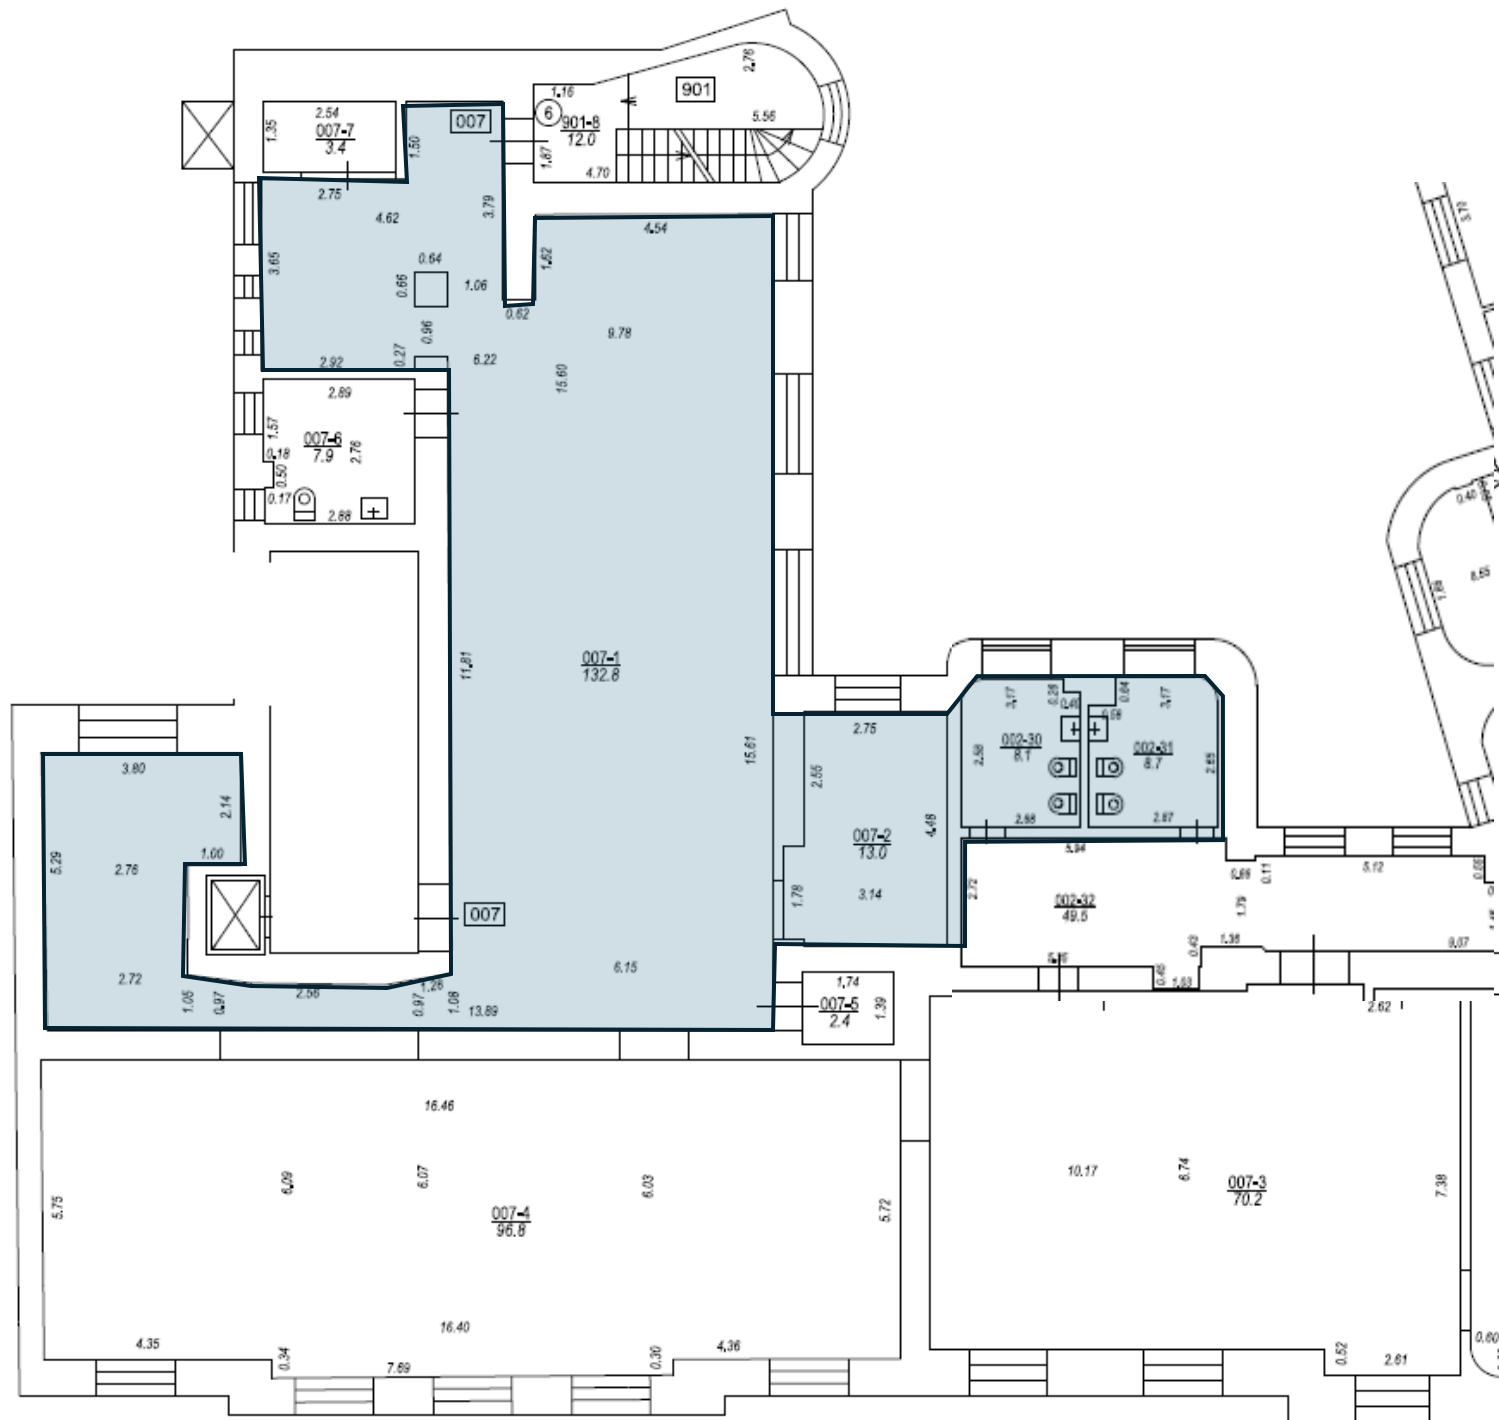

Brīvības bulvāris 32

2.stāvs

Telpu grupa 007, telpas Nr.1-2 un
telpu grupa 002, telpas Nr.30-31,
Ar kopējo platību 162,6 m²