


BŪVES STĀVA PLĀNA SHĒMA

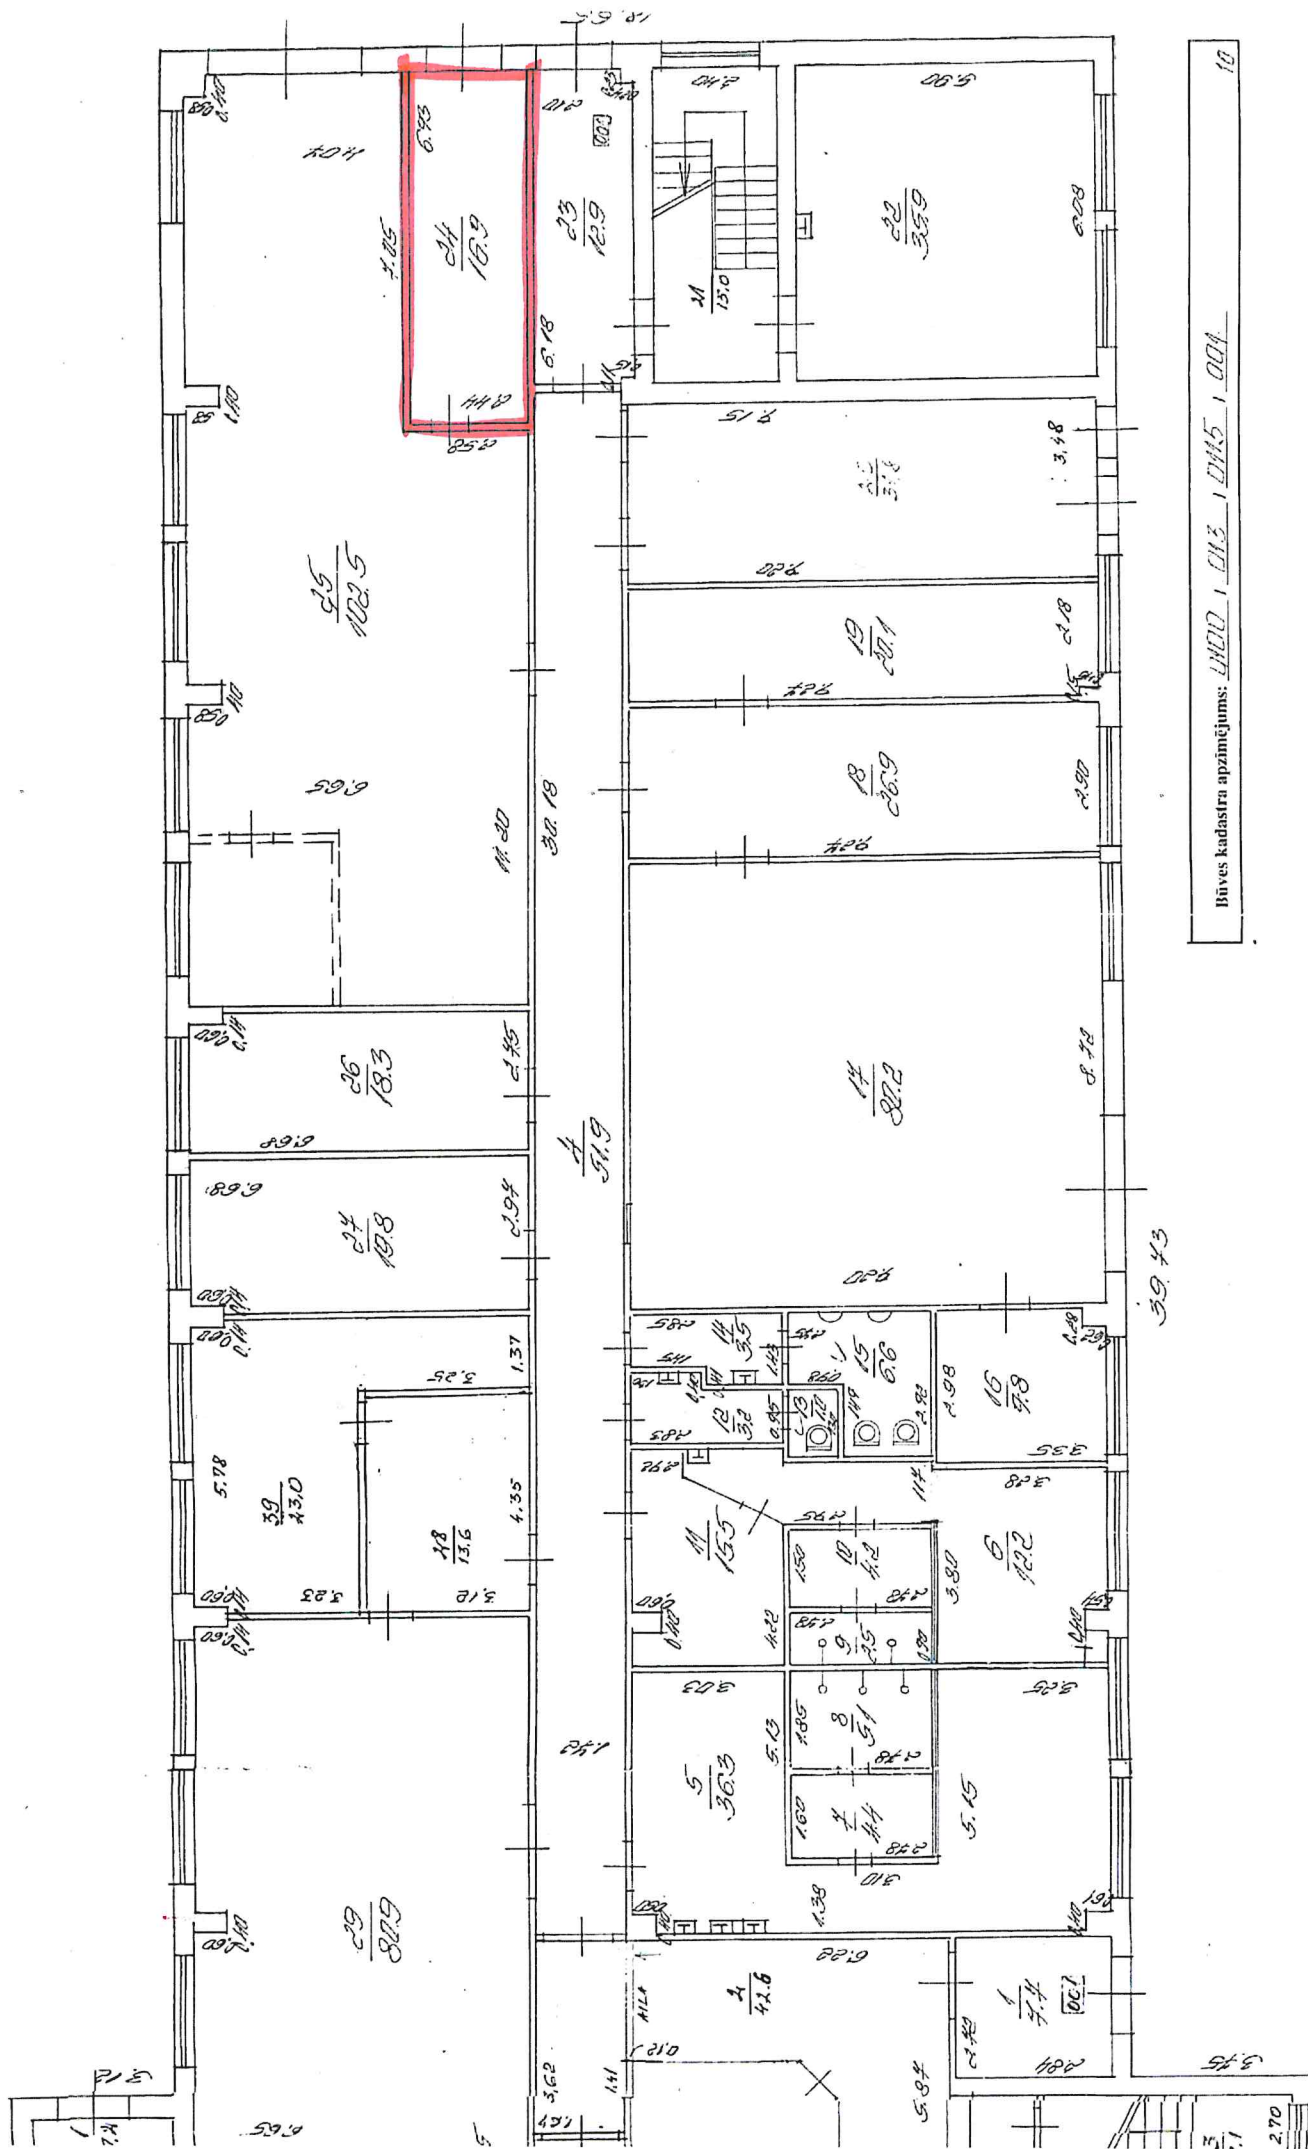

Būvniecības kadastra apzīmējums: 0400 / 0403 / 0405 / 0001