


1.pielikums
 nomas līgumam par nedzīvojamo
 Telpu nomu Ķengaraga ielā 3 k-1, Rīgā

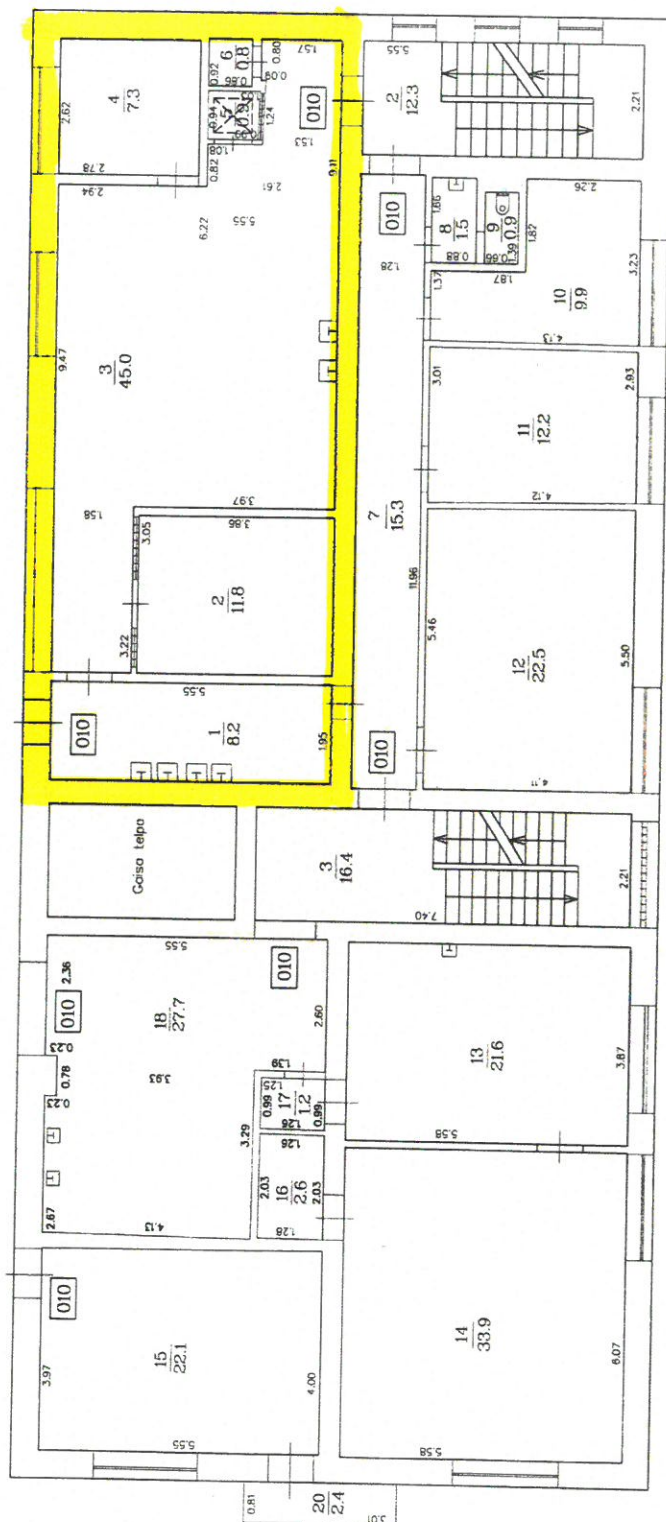

STĀVA PLĀNS				
Būvniecības karte	Stāva numurs	Stāva augstums	Mērogs	
0100 072 0176 002	2	2.55	1:100	
Izgatavoja	levis	Abelīte		20.05.2009