

VALSTS ZEMES DIENESTS

ĒKAS KADASTRĀLĀS UZMĒRĪŠANAS LIETA

Būves kadastra apzīmējums:.....27000050507002
Nosaukums:.....Mācību korpuss
Adrese:.....Kuldīgas iela 55, Ventspils
Kadastrālās uzmērīšanas datums:.....26.11.2015

Reģionālās nodaļas vadītājs (pilnvarotā persona):

*Valsts zemes dienests
Rīgas reģionālās nodaļas
Rīgas biroja klientu apkalpošanas
konsultante*

Vita Šimane

(vārds, uzvārds)

(paraksts)

Datums: _____ gada 05. 01. 2016

Izdrukas ID: 390001850968	Izdrukas datums: 23.12.2015	1 no 4
---------------------------	-----------------------------	--------

Skaidrojumi:

Nav – Kadastra informācijas sistēmā dati nav reģistrēti; Neregistrē – atbilstoši normatīvajiem aktiem dati netiek reģistrēti

Ēkas kadastrālās uzmērīšanas lieta

1. Kadastra objekta identifikators

1.1. Būves kadastra apzīmējums:.....27000050507002

1.2. Nekustamā īpašuma kadastra numurs:.....27000050507

10. Būves pamatdati

10.1. Būves kadastra apzīmējums:.....27000050507002

10.1.1. Adrese:.....Kuldīgas iela 55, Ventspils

10.1.2. Nosaukums:.....Mācību korpuss

10.1.3. Galvenais lietošanas veids:....1263 - Skolas, universitātes un zinātniskajai pētniecībai paredzētās ēkas

10.1.4. Kopējā platība (m²):.....133.2

10.1.5. Apbūves laukums (m²):.....124.1

10.1.6. Virszemes stāvu skaits:.....1

10.1.7. Pazemes stāvu skaits:.....1

10.1.8. Ārsienas materiāls un kods:.....2908 - Silikātkieģeļi

10.1.9. Būves telpu grupu skaits:.....1

10.1.10. Pirmreizējais ekspluatācijā pieņemšanas gads:.....Nav

10.1.11. Fiziskais stāvoklis (%):.....39

10.1.12. Kadastrālās uzmērīšanas datums:.....26.11.2015

10.1.13. Būve ir pirmsreģistrēta:.....Nē

10.1.14. Veicot kadastrālo uzmērīšanu būve apvidū nav konstatēta:.....Nē

10.1.15. Būve atrodas vai daļēji atrodas uz zemes vienības ar kadastra apzīmējumu:.....27000050507

10.1.16. Funkcionāli saistīto ēku kadastra apzīmējumi:.....Nav

11. Būves tips

11.1. Būves kadastra apzīmējums:.....27000050507002

Tipa kods	Tipa nosaukums
12630101	Skolas, universitātes un zinātniskajai pētniecībai paredzētās ēkas

12. Būves konstruktīvie elementi

12.1. Būves ar kadastra apzīmējumu 27000050507002 konstruktīvie elementi:

Nosaukums	Materiāls
Pamati	Monolītais betons
Ārsienas un karkasi	Silikātkieģeļi
Pārsegumi	Dzelzsbetona paneļi
Jumts (nesošā konstrukcija)	Koka spāres
Jumts (segums)	Profilētā tērauda loksnes

13. Būves apjoma rādītāji

13.1. Būves ar kadastra apzīmējumu 27000050507002 apjoma rādītāji:

Apjoma rādītāja veids	Apjoma rādītāja nosaukums	Apjoms un mērvienība	Tipa/ elementa kods	Tipa/ elementa nosaukums
Apbūves laukums				

14.1.1.1.1.1. Dzīvokļu platība (m²).....	0
14.1.1.1.1.1.1. Dzīvojamā platība (m²).....	0
14.1.1.1.1.1.2. Dzīvokļu palīgtelpu platība (m²).....	0
14.1.1.1.1.2. Dzīvokļu ārtelpu platība (m²).....	0
14.1.1.1.2. Nedzīvojamo telpu platība (m²).....	133.2
14.1.1.1.2.1. Nedzīvojamo iekštelpu platība (m²).....	133.2
14.1.1.1.2.2. Nedzīvojamo ārtelpu platība (m²).....	0
14.1.1.2. Koplietošanas palīgtelpu platība (m²).....	0
14.1.1.2.1. Koplietošanas iekštelpu platība (m²).....	0
14.1.1.2.2. Koplietošanas ārtelpu platība (m²).....	0

16. Telpu grupas pamatdati

16.1. Telpu grupas kadastra apzīmējums:.....	27000050507002001
16.1.1. Adrese:.....	Nav
16.1.2. Nosaukums:.....	Mācību korpus
16.1.3. Lietošanas veida kods un apraksts:.....	1263 - Izglītības iestāžu telpu grupa
16.1.4. Būves stāvs (stāvi), kurā atrodas telpu grupa:.....	-1, 1
16.1.5. Telpu skaits telpu grupā:.....	13
16.1.6. Kopējā platība (m²):.....	133.2
16.1.7. Kadastrālās uzmērīšanas datums:.....	26.11.2015
16.1.8. Telpu grupa ietilpst dzīvokļa īpašumā ar kadastra numuru:.....	Nav
16.1.9. Telpu grupa ietilpst būvē ar kadastra apzīmējumu:.....	27000050507002
16.1.10. Būve atrodas vai daļēji atrodas uz zemes vienības ar kadastra apzīmējumu:.....	27000050507

17. Telpu grupas kopējās platības sadalījums pa telpu veidiem un telpu raksturojošie rādītāji

17.1. Telpu grupas kadastra apzīmējums:.....	27000050507002001
--	-------------------

Numur's	Nosaukums	Veids	Stāvs	Augstums (m)	Mazākais augstums (m)	Lielākais augstums (m)	Platība (m²)
1	Iekštelpa	4 - Nedzīvojamā iekštelpa	1	2.4	2.15	2.64	2.4
2	Iekštelpa	4 - Nedzīvojamā iekštelpa	1	2.72	2.64	2.8	0.8
3	Garāža	4 - Nedzīvojamā iekštelpa	1	2.6	2.6	2.6	24.4
4	Noliktava	4 - Nedzīvojamā iekštelpa	1	2.48	2.15	2.8	10.9
5	Noliktava	4 - Nedzīvojamā iekštelpa	1	2.65	2.65	2.65	11.6
6	Mācību telpa	4 - Nedzīvojamā iekštelpa	1	2.95	2.55	3.35	44.1
7	Gaitenis	4 - Nedzīvojamā iekštelpa	-1	1.7	1.7	1.7	3.1
8	Iekštelpa	4 - Nedzīvojamā iekštelpa	-1	1.7	1.7	1.7	7.7
9	Pagrabs	4 - Nedzīvojamā iekštelpa	-1	1.7	1.7	1.7	5.5
10	Pagrabs	4 - Nedzīvojamā iekštelpa	-1	1.7	1.7	1.7	5.7
11	Pagrabs	4 - Nedzīvojamā iekštelpa	-1	1.7	1.7	1.7</	

Reģistrētie labiekārtojumi	Noteikšanas veids (ja ir)	Apjoms (ja ir)
Elektroapgāde. Centralizētā	Apvidū ir konstatēts	
Kanalizācija. Centralizētā	Apvidū ir konstatēts	
Kurināmais. Cietais	Apvidū ir konstatēts	
Vēdināšana. Dabiskā	Apvidū ir konstatēts	


18.1.1. Labiekārtojumu datums:26.11.2015

Izdrukas ID: 390001850968	Izdrukas datums: 23.12.2015	4 no 4
---------------------------	-----------------------------	--------

Skaidrojumi:

Nav – Kadastra informācijas sistēmā dati nav reģistrēti; Neregistrē – atbilstoši normatīvajiem aktiem dati netiek reģistrēti

Kuldīgas iela

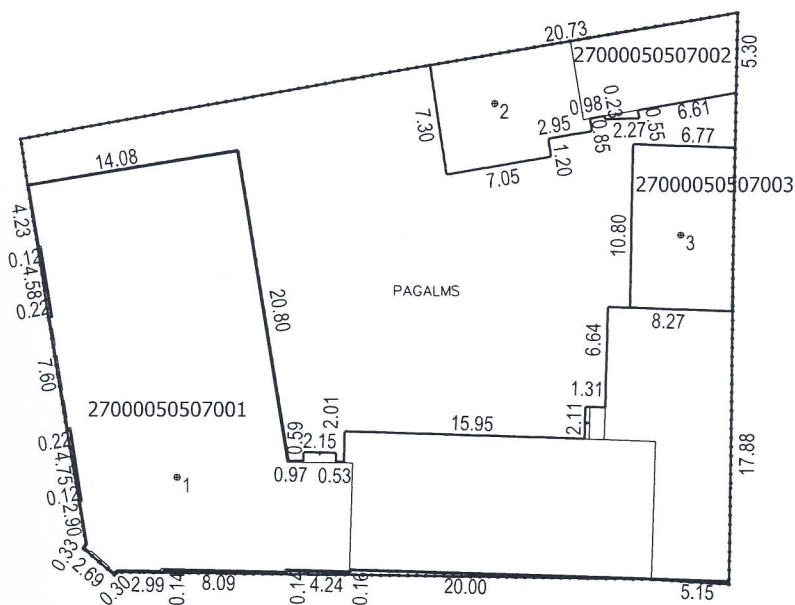


Lielais prospekts

Būves punkta koordinātas
Latvijas koordinātu sistēmā LKS-92

Punkta nr	x	y
1	363403.24	353645.64
2	363427.94	353666.56
3	363419.31	353678.96


APBŪVES PLĀNS

KADASTRA APZĪMĒJUMS	MĒROGS	LPP.
27000050507	1 : 500	5

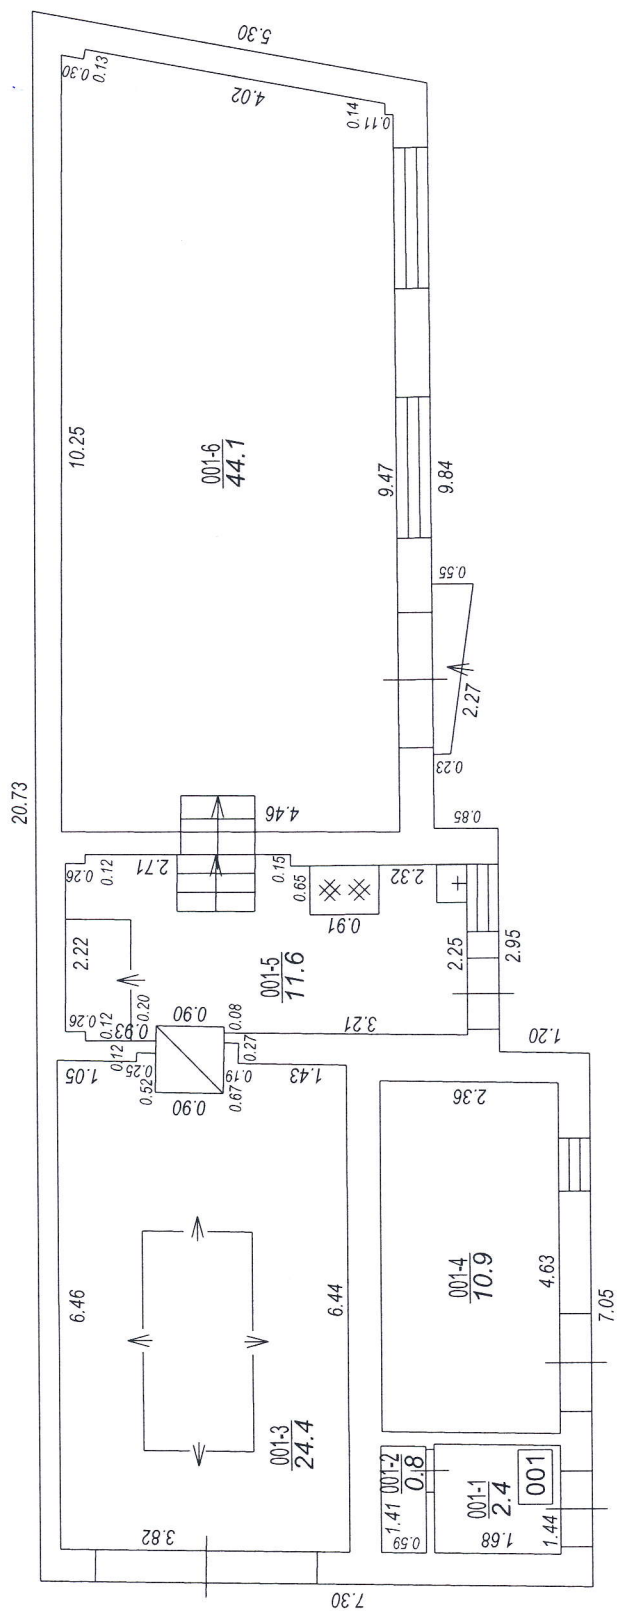

STĀVA PLĀNS

KADASTRA APZĪMĒJUMS	STĀVS	MĒROGS	LPP.
27000050507002	1	1 : 100	6

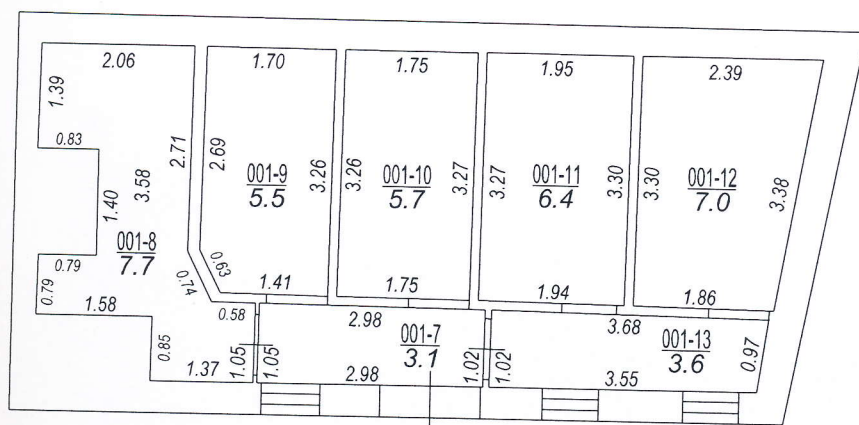

STĀVA PLĀNS			
KADASTRA APZĪMĒJUMS	STĀVS	MĒROGS	LPP.
27000050507002	-1	1 : 100	7

