


1.kazarma, 1B korpus
005 Frizētava 1 Frizētava 30.2
005 Frizētava 2 Tualete 1.7
005 Frizētava 3 Kabinets 7.5

KOPĀ:
 $39,4 + 6,5* = 45,91 \text{ m}^2$

BŪVES 1. STĀVA PLĀNA SHĒMA

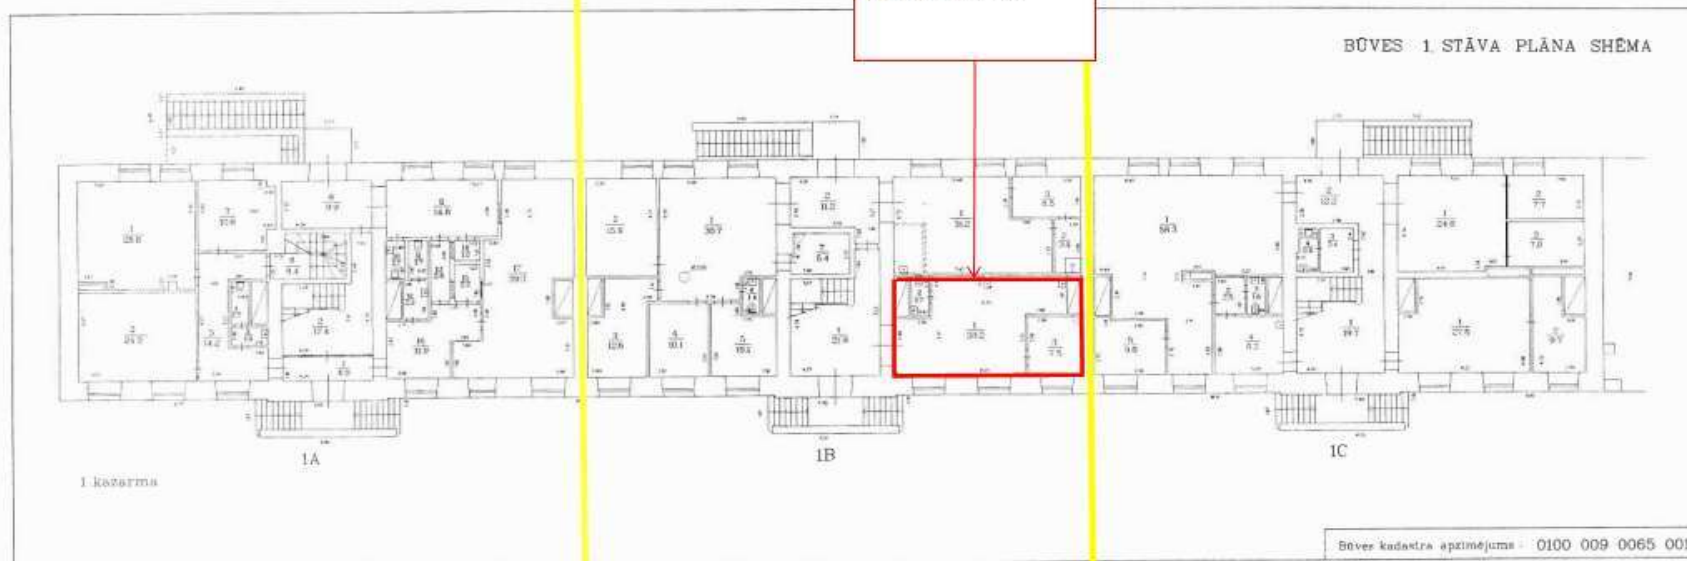

* Administratīvās ēkas Torņa ielā 4, Rīgā, (kadastra apzīmējums 0100 009 0065)
Koplietošanas telpu domājamā daļa
Kopējā telpu platība ēkā - 7669,7 m²
Iznomājamo telpu platība ēkā - 6582,1 m²
Koplietošanas telpu platība ēkā - 1087,6 m²