

## Tehniskais risinājums Līvu laukuma tirdzniecības stendiem

Apraksts:

A - pārvietojamā tirdzniecības stenda sijas. Izgatavojamas no koka. Platums 100 mm, biezums 25 mm.

Krāsu tonis-lazūra GREYWOOD ISLAND 02( nopērkams Depo tīkla veikalos.

Piezīme- dotajos izmēros pieļaujamas nobīdes ne vairāk kā 10% apmērā.

B - pārvietojamā tirdzniecības stenda pamatne. Pelēkas krāsas finiera saplāksnis. Krāsojums- oriģinālais.(nopērkams "Latvijas Finieris" veikalos)

C - parvietojamā tirdzniecības stenda dekoratīvie ratu riteņi. Ārējais diametrs- 500mm. Dekoratīvā riteņa spieķu skaits -8. Tonis-tumši pelēks.

D - parvietojamā tirdzniecības stenda riteņi. Metāla riteņi ar gumijas virskārtu. Riteņa diametrs 200 mm, augstums kopā ar metāla kronšteinu 240 mm. Nopērkami veikala Depo tīklos.

Tirdzniecības stenda ārējie izmēri 1900 mm x 850 mm, augstums bez ritošās daļas 700 mm.

Saulesarga izmēri: augstums 2500 mm, platums 2500 mm, saulesarga kāts - tumšā grafiā krāsā, saulesarga audums pēc RAL krāsu kataloga 705 (hellgrau).

Saulesarga pēdas-turētāja pamatne 1100x1100 mm, maliņu augstums 80 mm. Pēdas pamats krāsots grafiā krāsā un piepildīts ar autentisku Līvu laukuma bruģi, šādi panākot saplūšanas efektu ar apkārtējo vidi.

Reizi gadā veicam ratu tehnisko un vizuālo apkopi. Reizi divos gados, ja ir nepieciešamība, pārkrašojam saulesarga metāla detaļas un mainām saulesarga virsmu.

Suvenīru tirgotāji Līvu laukumā sastājas secīgi, lai neveidotos nevajadzīgas atstarpes starp tirdzniecības stendiem. Vakaros pēc tirdzniecības beigām, stendi tiek aizstumti, bet saulesargi tiek aizvērti.

Nepieciešamības gadījumā (svētku gājieni, sporta pasākumi u.c.), saulesargi ar visu pamatni tiek pārvietoti citur vai aizvērti pavisam.

Tirgotājiem, kuri nolēmuši uz kādu brīdi pārtraukt tirdzniecību, piemēram, ziemas periodā, pienākums nodrošināt saulesarga un tā pamatnes izvešanu no Līvu laukuma.

Santa Rozentāle, IK "Santa Rozentāle"

Jānis Legzdīns, "Sudaraba nams"

Benita Rozentāle, z/s "Randavas"



26.02.2021.






AKCEPTĒTS VIENOTS TIRGOTĀJU RINDAS  
DIZAINS RĪSINĀJUMS

Rīgas pilsētas būvvaldes  
Pilsēvides dizaina pārvaldes  
Valsts valodas un pilsēvides nodaļas  
galvenā arhitekta

Marina Selunskā

05.03.2021

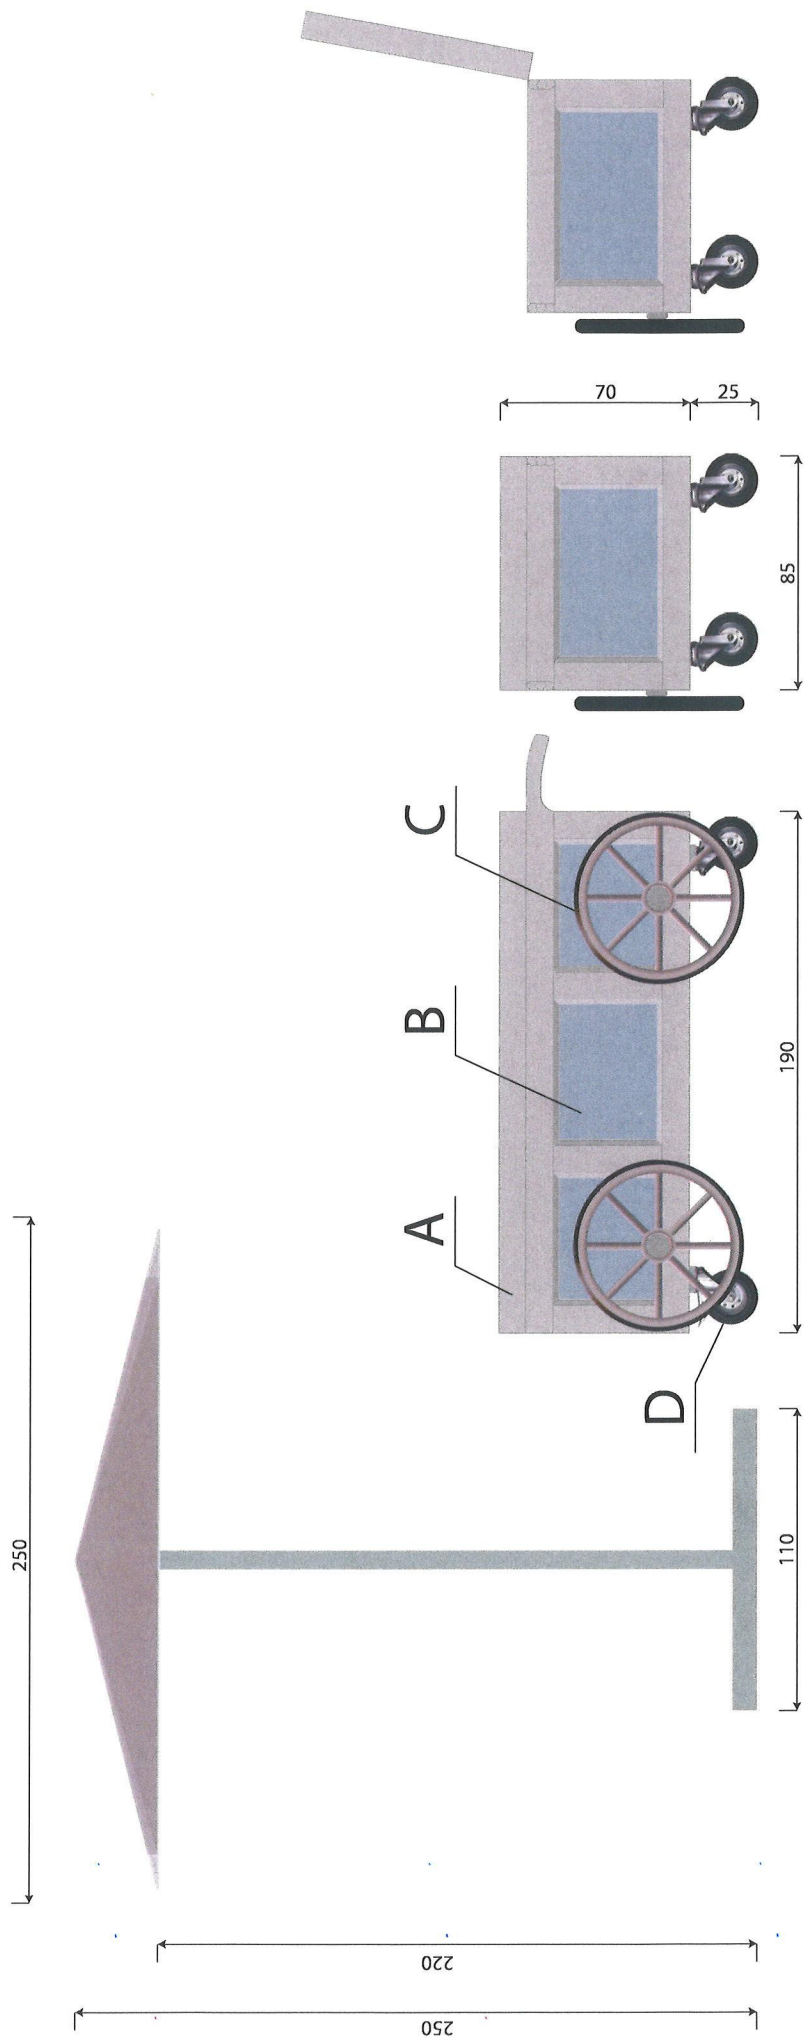

AKCEPTĒTS VIENAS TIRDZĪNIECĪBAS VIETAS  
IERĪKŠTAS MODUĻA DIZAINA RISINĀJUMS

Rīgas pilsētas būvvaldes  
Pilsēvides dizaina pārvaldes  
Valsts valodas un pilsēvides nodaļas  
galvenā arhitekta  
Marina Selunskā

05.03.2021



1. TIRDZNIETĪBAS IEKĀRTA


0,85 X 1,90 m


2. KRĒSLIS 0,40 X 0,40 m

3. SAULESHARGS 2,50 X 2,50 m

4. SAULESHARGA PAMATNE

1,10 X 1,10 m

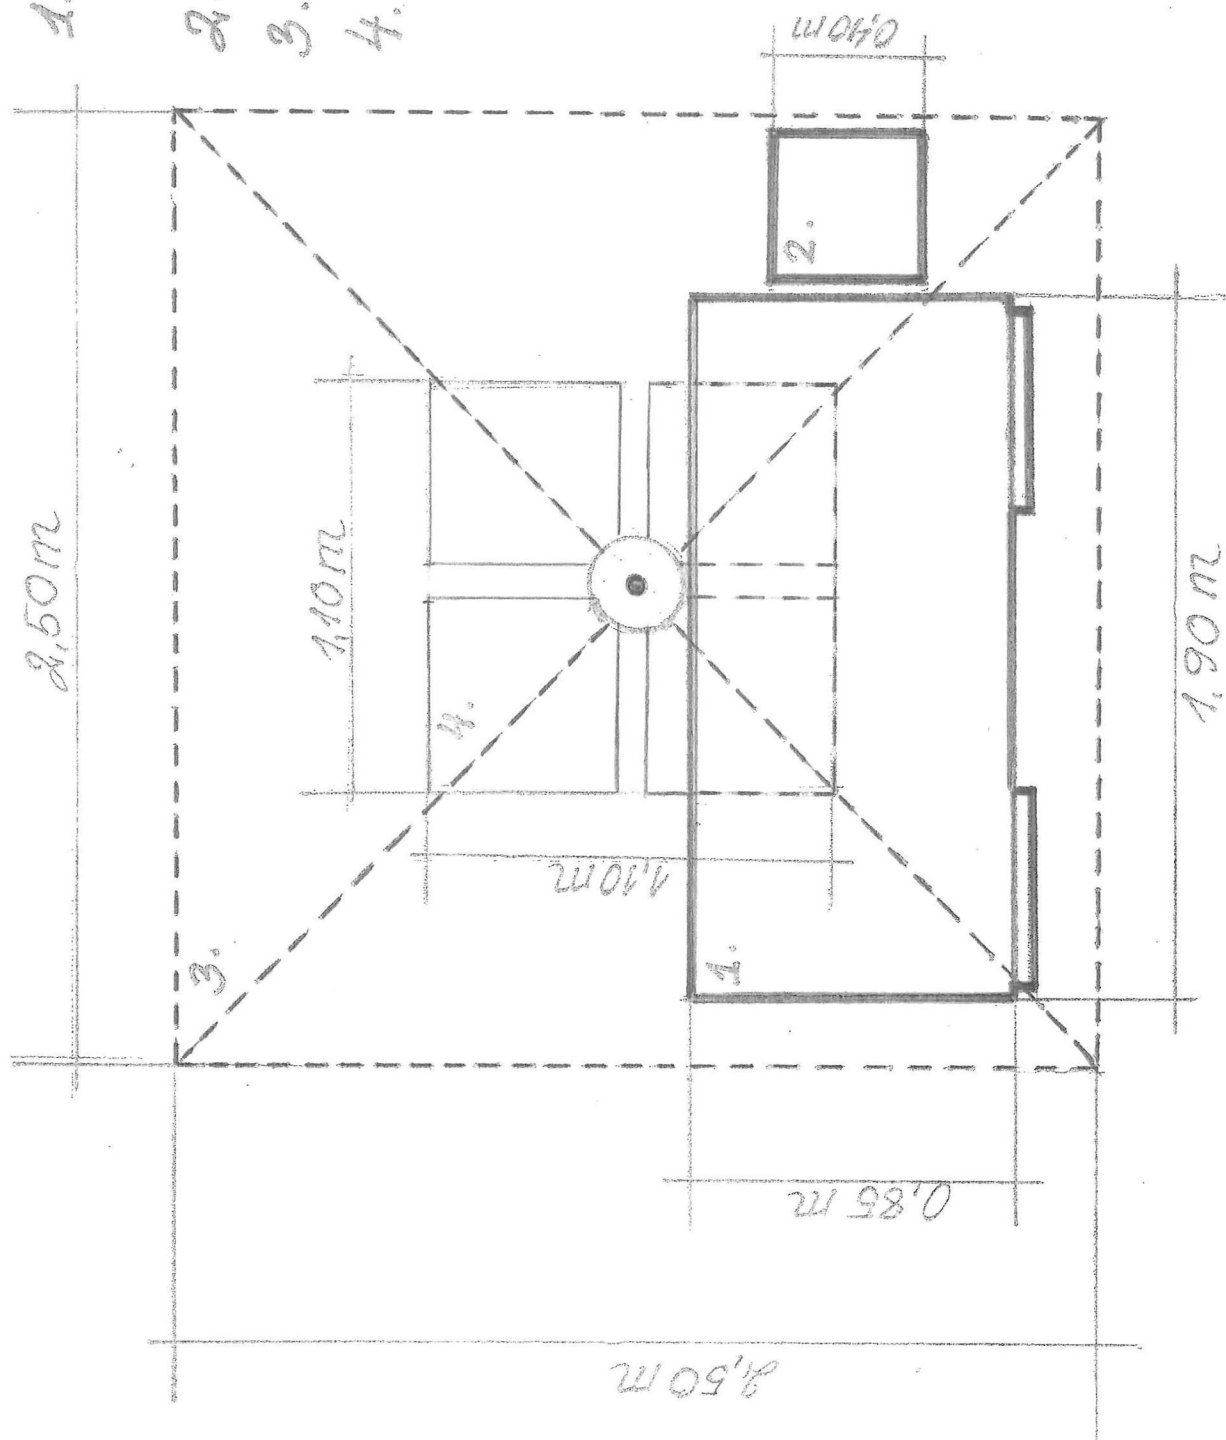

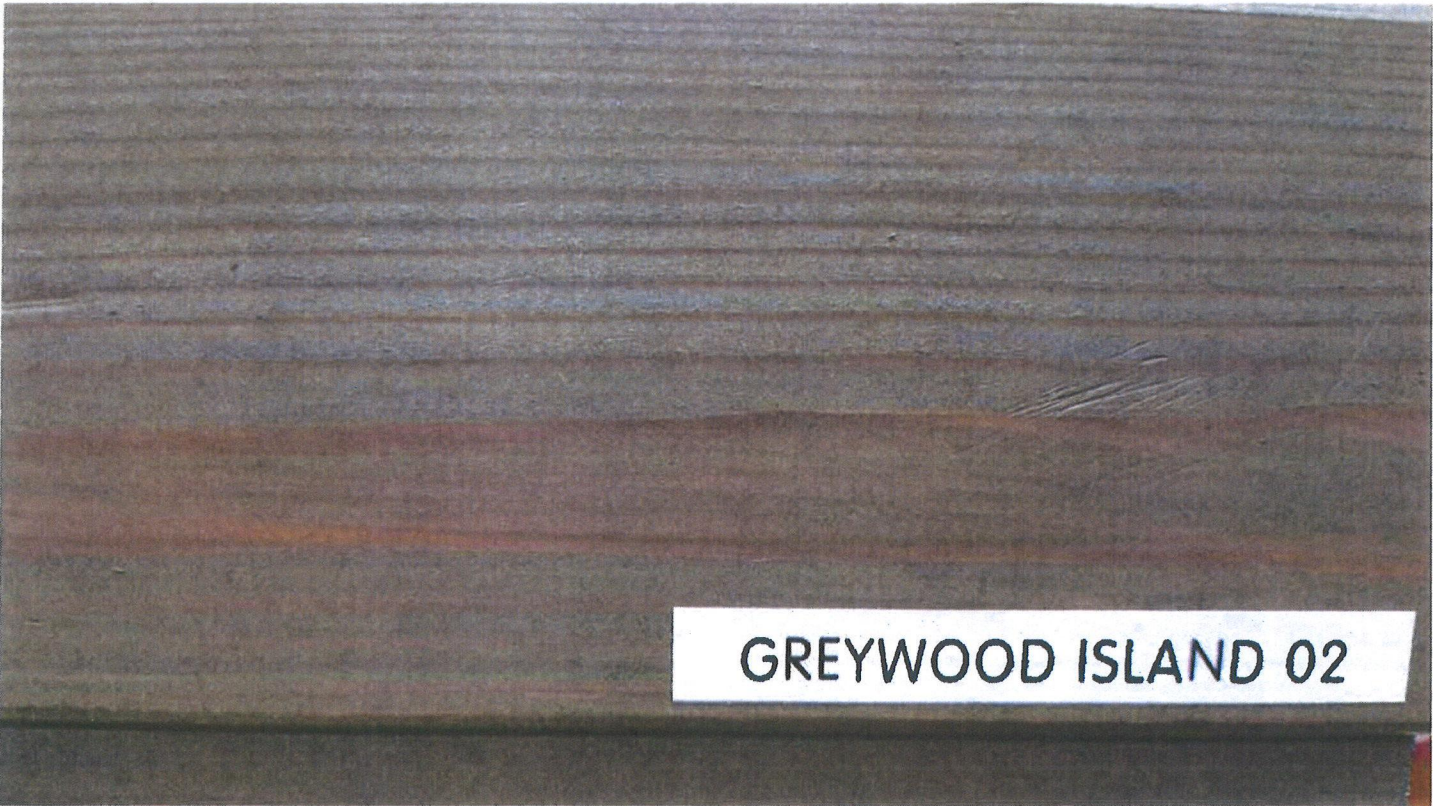



				
astrablau RAL 5002	541 300, 320 cm 118,11" <b>NEW</b>	552 300 cm 118,11"	566 300 cm 118,11"	597 300 cm 118,11"
	Dunkelblau	saphirblau RAL 5003	Waldgrün RAL 6013	nachtsblau RAL 5011
				
smaragdgrün RAL 6001	663 300 cm 118,11"	602 300 cm 118,11"	634 300 cm 118,11"	635 300 cm 118,11"
	emeraldgrün RAL 6001	leuchtgrün RAL 6024	Waldgrün	hellgrün RAL 6026
				
gelblichgrün RAL 9002	745 300 cm 118,11"	729 300 cm 118,11"	717 300 cm 118,11"	705 300 cm 118,11"
	grünlichgelb RAL 9002	hellgrün RAL 7035	hellgrün	hellgrün / HELLGRÜN /
				
hellgrün RAL 7035	703 300 cm 118,11"	820 300 cm 118,11"	905 300 cm 118,11"	911 300, 320 cm 118,11", 125,48"
	hellgrün RAL 7037	schwarz RAL 9017	schwarz RAL 9005	silber RAL 9006

