


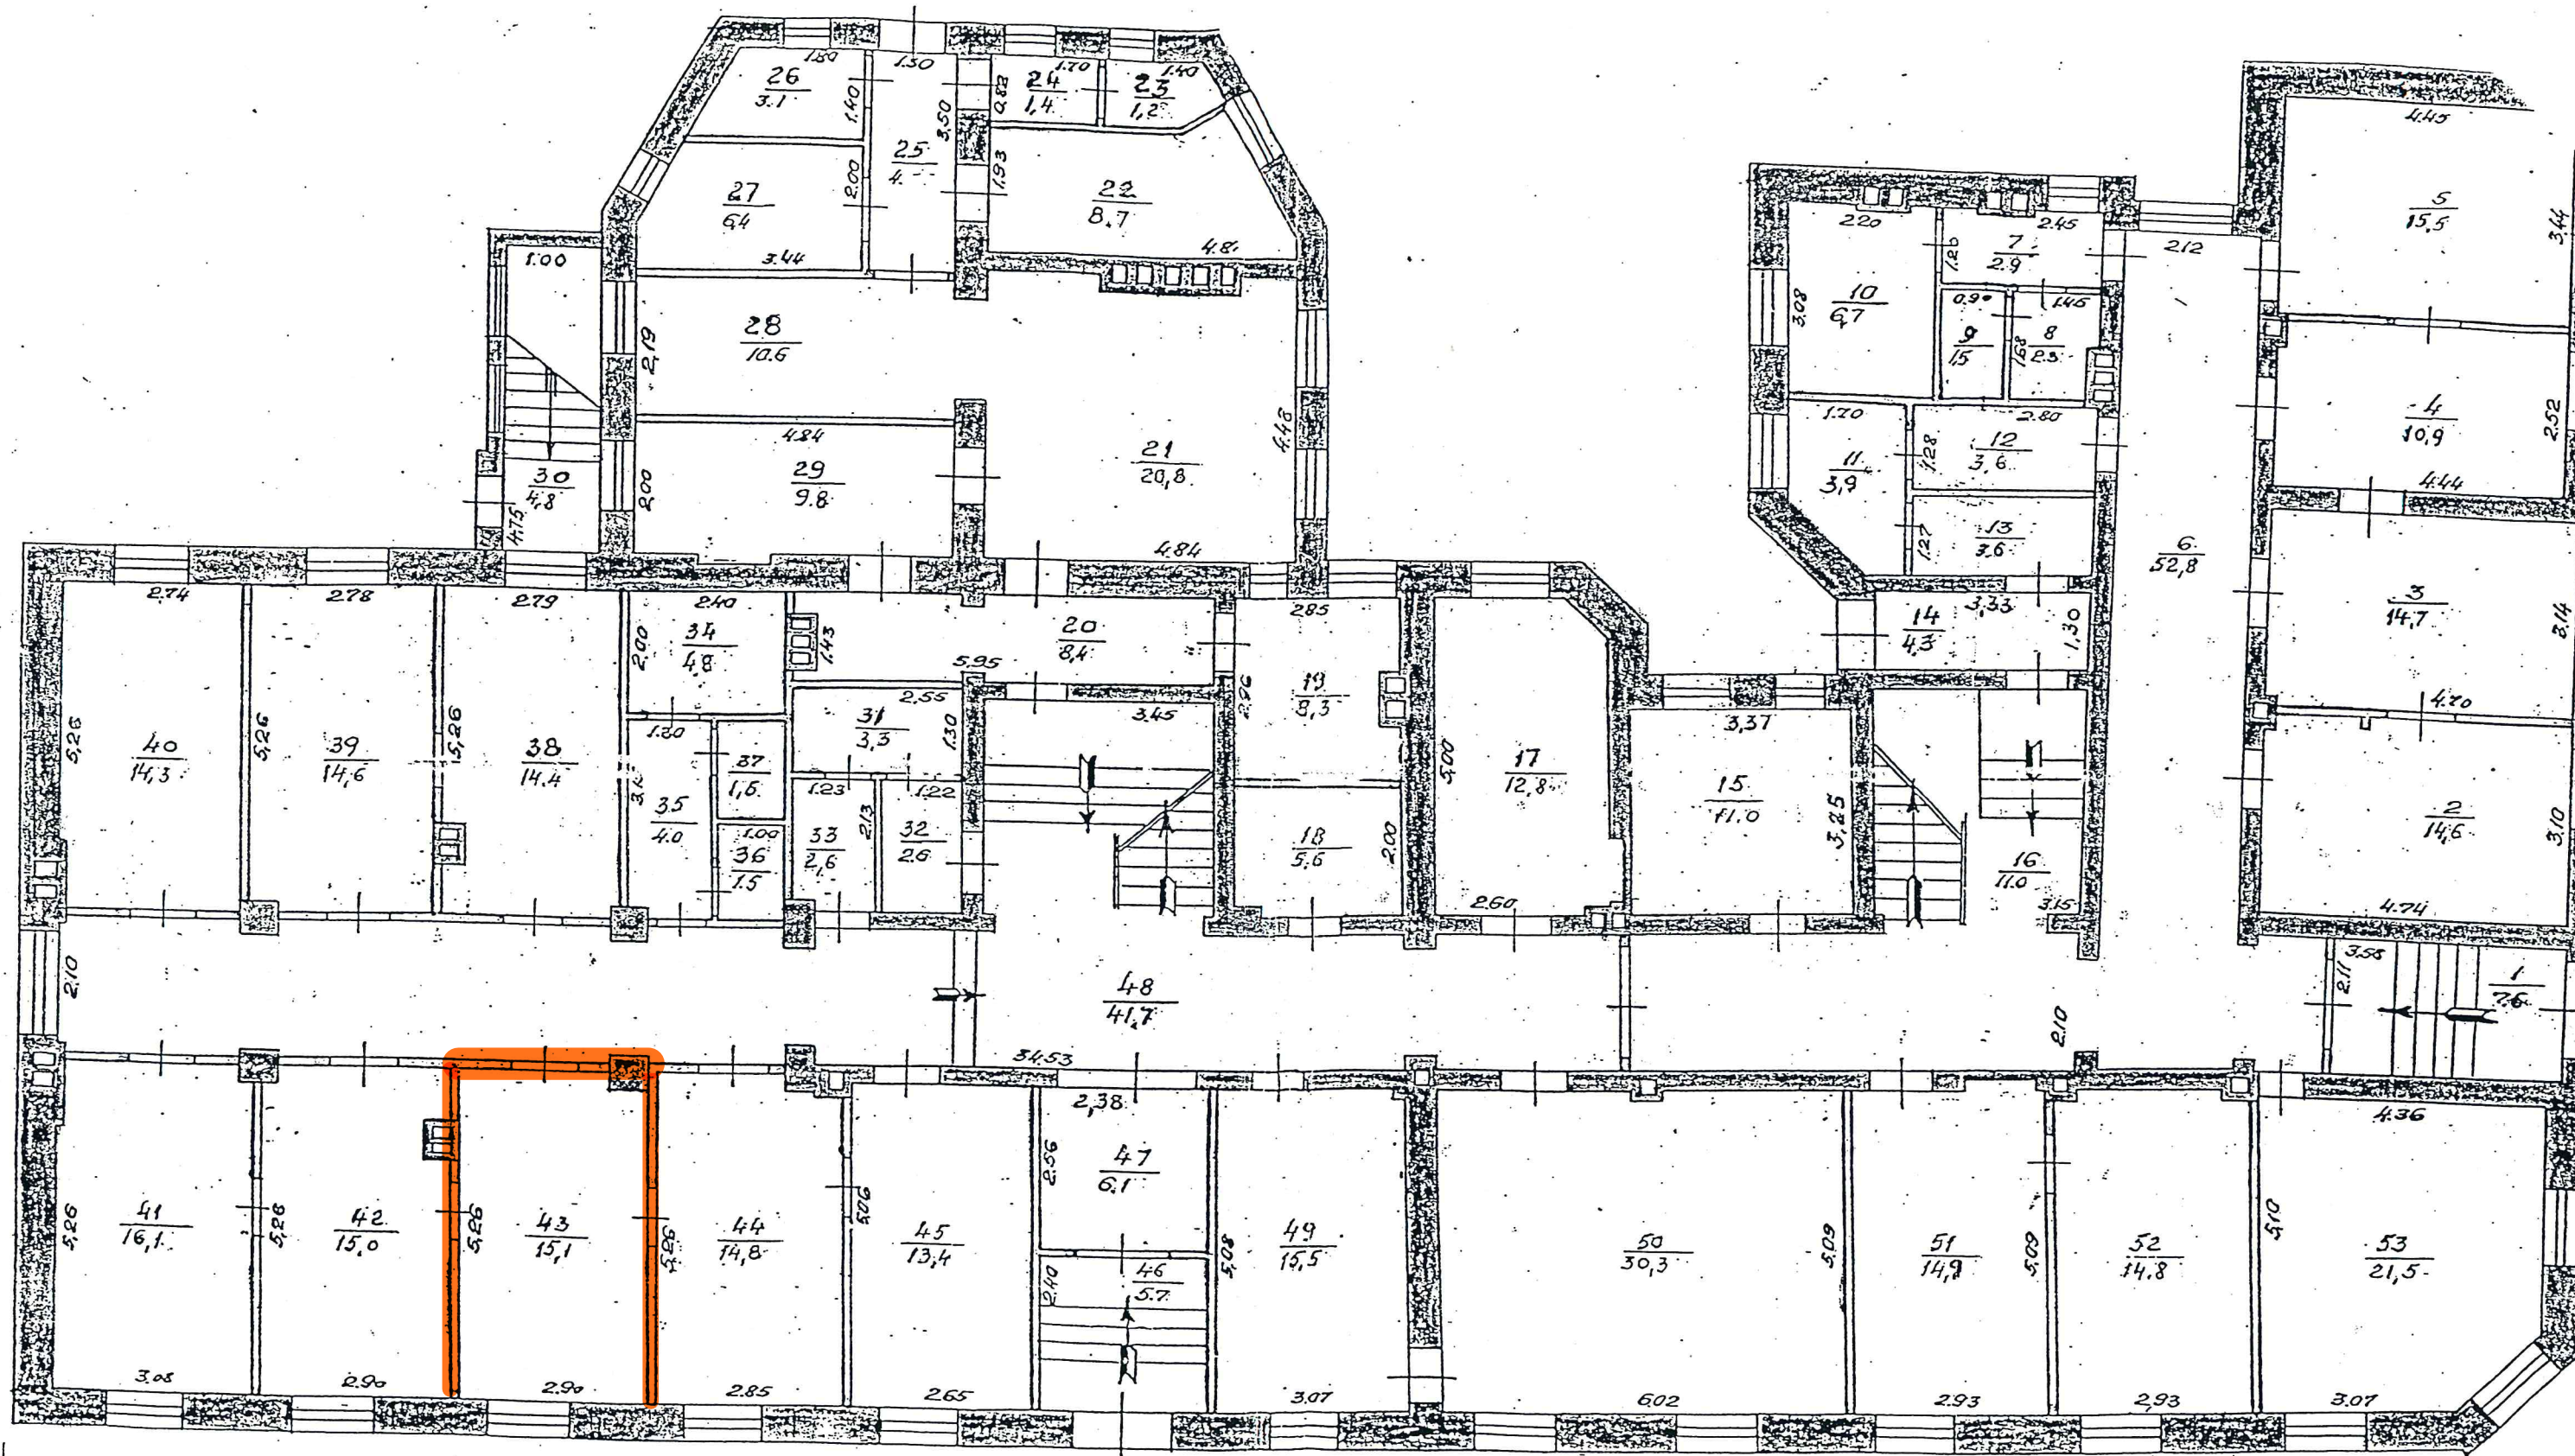

STĀVA PLĀNS		INV. LIETA NR. 964.	M1:100
Liepājas pilsēta,		E. VEIDENBAUMA ielā Nr. 11	
pilsēta		adrese	BĀRINČI IELĀ NR. 41
Nr. 1	1	3.00/3.80	IZPILDĪJA <i>Ilmārs</i> speciālists
celtne	stāvs	augstums	Gunārs Minka 06.97
		PĀRBAUDĪJA	